


CROQUIS ^{REVISADO em 05/10/05 Ruoth} PARAGUÁ - RUA.

Digitizado ELAUIO

5/10/05

Decreto 38 / 1938

78

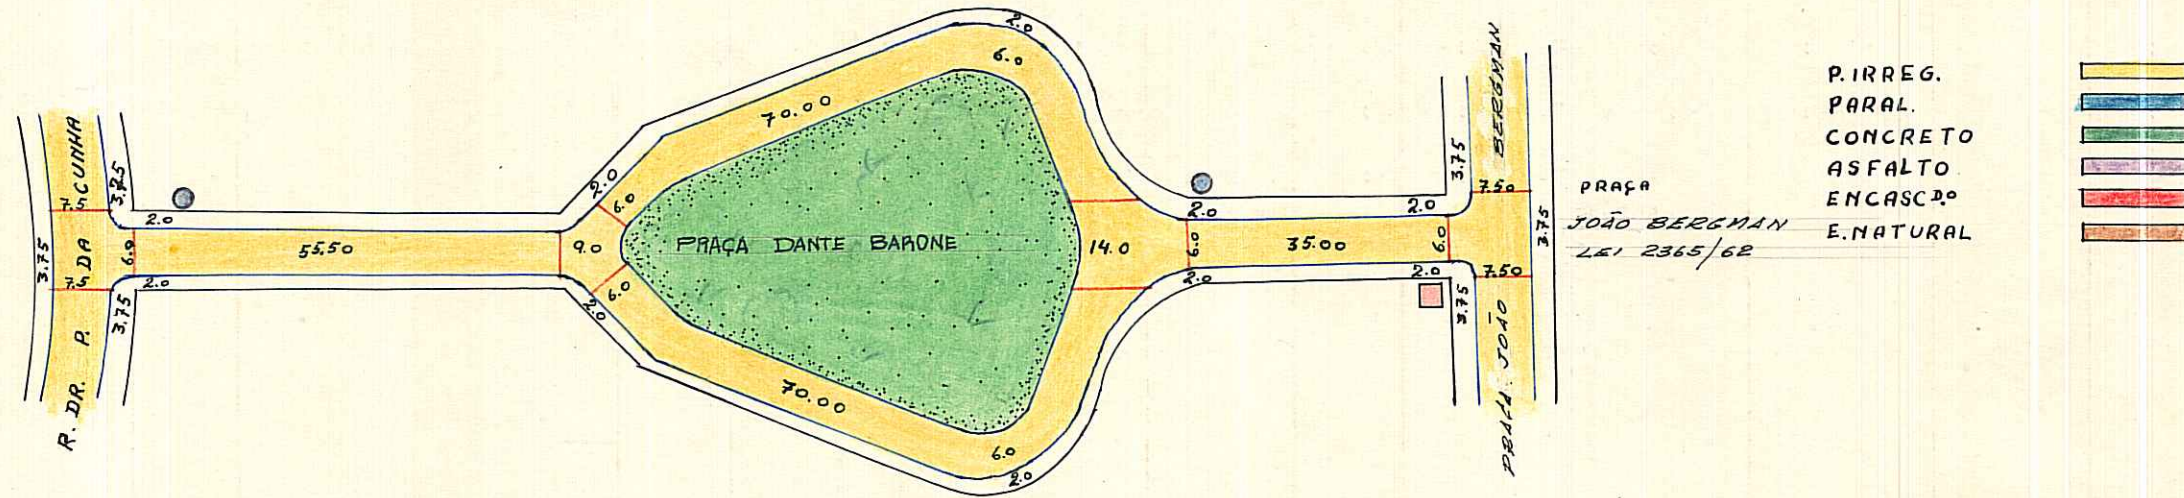

ESCALA 1:1000.

D.G.O.V. - W. BLASCHKE.

OBSERVAÇÕES: Pode construir quanto a pavimentação em toda extensão (Dr. P. da Cunha e PRAÇA JOÃO BERGMAN)

CTM: 7563163

MZ: 05

UEJ: 002

ANEXO: 2387-1 0II

BARRIO: VILA ASSUNÇÃO

IDENTIFICAÇÃO DE PLACAS
 ○ POSTES
 □ CASAS

PREFEITURA MUNICIPAL DE PÔRTO ALEGRE

DIRETORIA GERAL DE OBRAS E VIAÇÃO

DIRETORIA DE VIAÇÃO

PAVIMENTAÇÕES

Logradouro: PARAGUÁ -RUA.-- N.º de Quadras 3

Trecho: RUA POSSIDONIO DA CUNHA E TUPINIQUINS.--

Pavimentado: Total.te SIM.-- Parcial.te Não Pavimentado

LETRA T

FICHA N.º 11

QUADRAS

CRUZAMENTOS

EXECUTADO

N.os	COMPRIM.to	LARGURA	PAVIMENTO		CORDÕES	N.os	COMPR.to	LARGURA	PAVIMENTO		CORDÕES	DATA DE		EMPREITEIRO	DATA DE ENTREGA AO TRÂNSITO	OBSERVAÇÕES
			ESPÉCIE	ÁREA					ESPÉCIE	ÁREA		INÍCIO	FIM			
1	55,50	6,00	P.Irreg.	333,00	111,00	0-1	-	-	-	-	-					CRUZAMENTOS: 0-1 FIGURA NA RUA DR. POSSIDONIO DA CUNHA 3-0 FIGURA NA RUA TUPINIQUINS.--
2	70,00	6,00	"	420,00	140,00	1-2	9,00	5,00	P.Irreg.	45,00	11,00					
2	70,00	6,00	"	420,00	140,00	1-2	9,00	5,00	"	45,00	11,00					
3	35,00	6,00	"	210,00	70,00	2-3	14,00	5,00	"	107,78	20,00					
						2-3	14,00	5,00	"	107,78	20,00					
						3-0	-	-	-	-	-					

230,50	ENCASC.do ... P. IRREG. ... PARALEL. ... CONCRETO ... ASFALTO ...	1.383,00	461,00	46,00	ENCASC.do ... P. IRREG. ... PARALEL. ... CONCRETO ... ASFALTO ...	305,56	62,00	OBSERVAÇÕES: ARRUAMENTO DA IMOBILIÁRIA "VILA ASSUNÇÃO LTDA".-- Pasta nº 6							
--------	---	----------	--------	-------	---	--------	-------	--	--	--	--	--	--	--	--

TOTAL

TOTAL

Encarregado..... Data 7./11/952.--Visto.....

DIRETOR DE VIAÇÃO