

PREFEITURA MUNICIPAL DE PÔRTO ALEGRE  
S. M. O. V. - DIVISÃO DE VIAÇÃO  
SETOR DE ESTATÍSTICA E LOGRADOUROS


LOGRADOURO: **CAETÉ** - r. cae

LETRA **T**

TRECHO: rua Burum - rua Copacabana

FICHA N.º **3**

DECRETO LEI N.º 38/1938

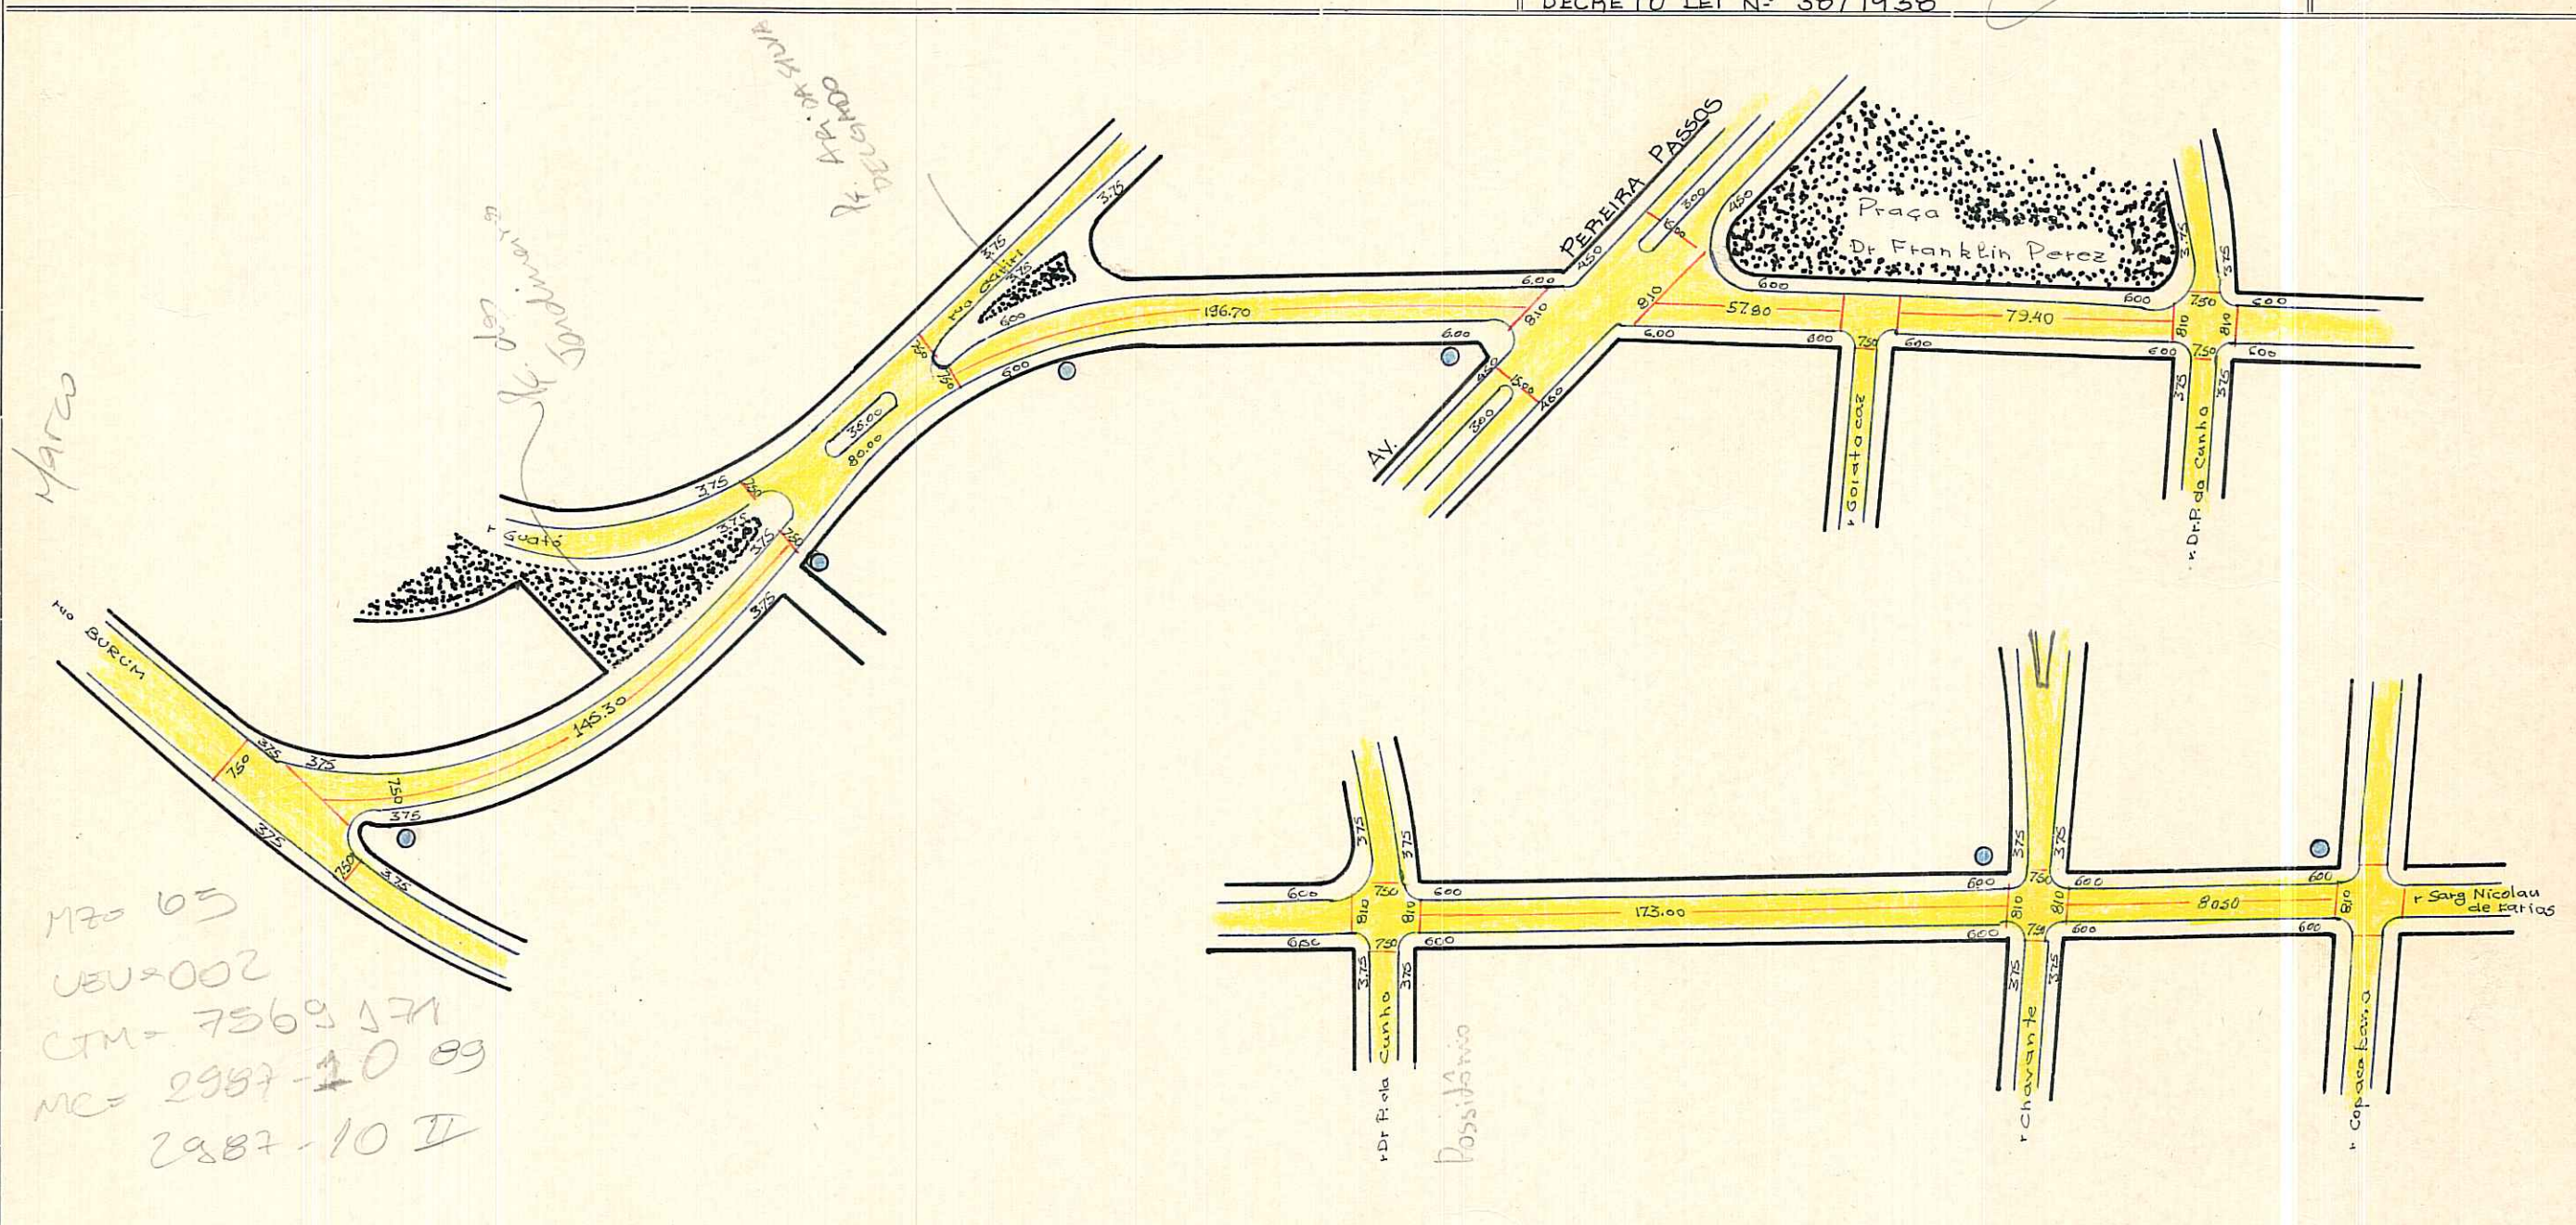

*Marco*

*Ar. Ar. de Silva*  
*CONCRETO*

*Condomínios*

*M20 05*  
*UEU=002*  
*CTM= 7569 171*  
*MC= 2987-10 09*  
*2987-10 II*

*Pode receber construção em toda extensão, da rua Burum à rua Copacabana.*

**VILA ASSUNÇÃO**  
**PASTA 6**

*CTM: 7569 171*  
*M2: 05*  
*UEU: 002*  
*AENO: 2987-1 0 II*  
*BANHO: UL ASSUNÇÃO*

ESCALA APROXIMADA 1:2.000

Paralelepípedo	
Pedra Irregular	
Asfalto	
Concreto	
Encascalhado	
Terreno Natural	

DESENHO: *Sedeo* CHEFE DO SETOR: *[Signature]*

DATA *4*. 12. 70