

PREFEITURA MUNICIPAL DE PORTO ALEGRE

S. M. O. V. — S. U. P. M.
DIVISÃO DE URBANIZAÇÃO


LOGRADOURO: IETÉ - RUA

Lei 3408/70

LETRA T.

FICHA Nº 4

CROQUI:

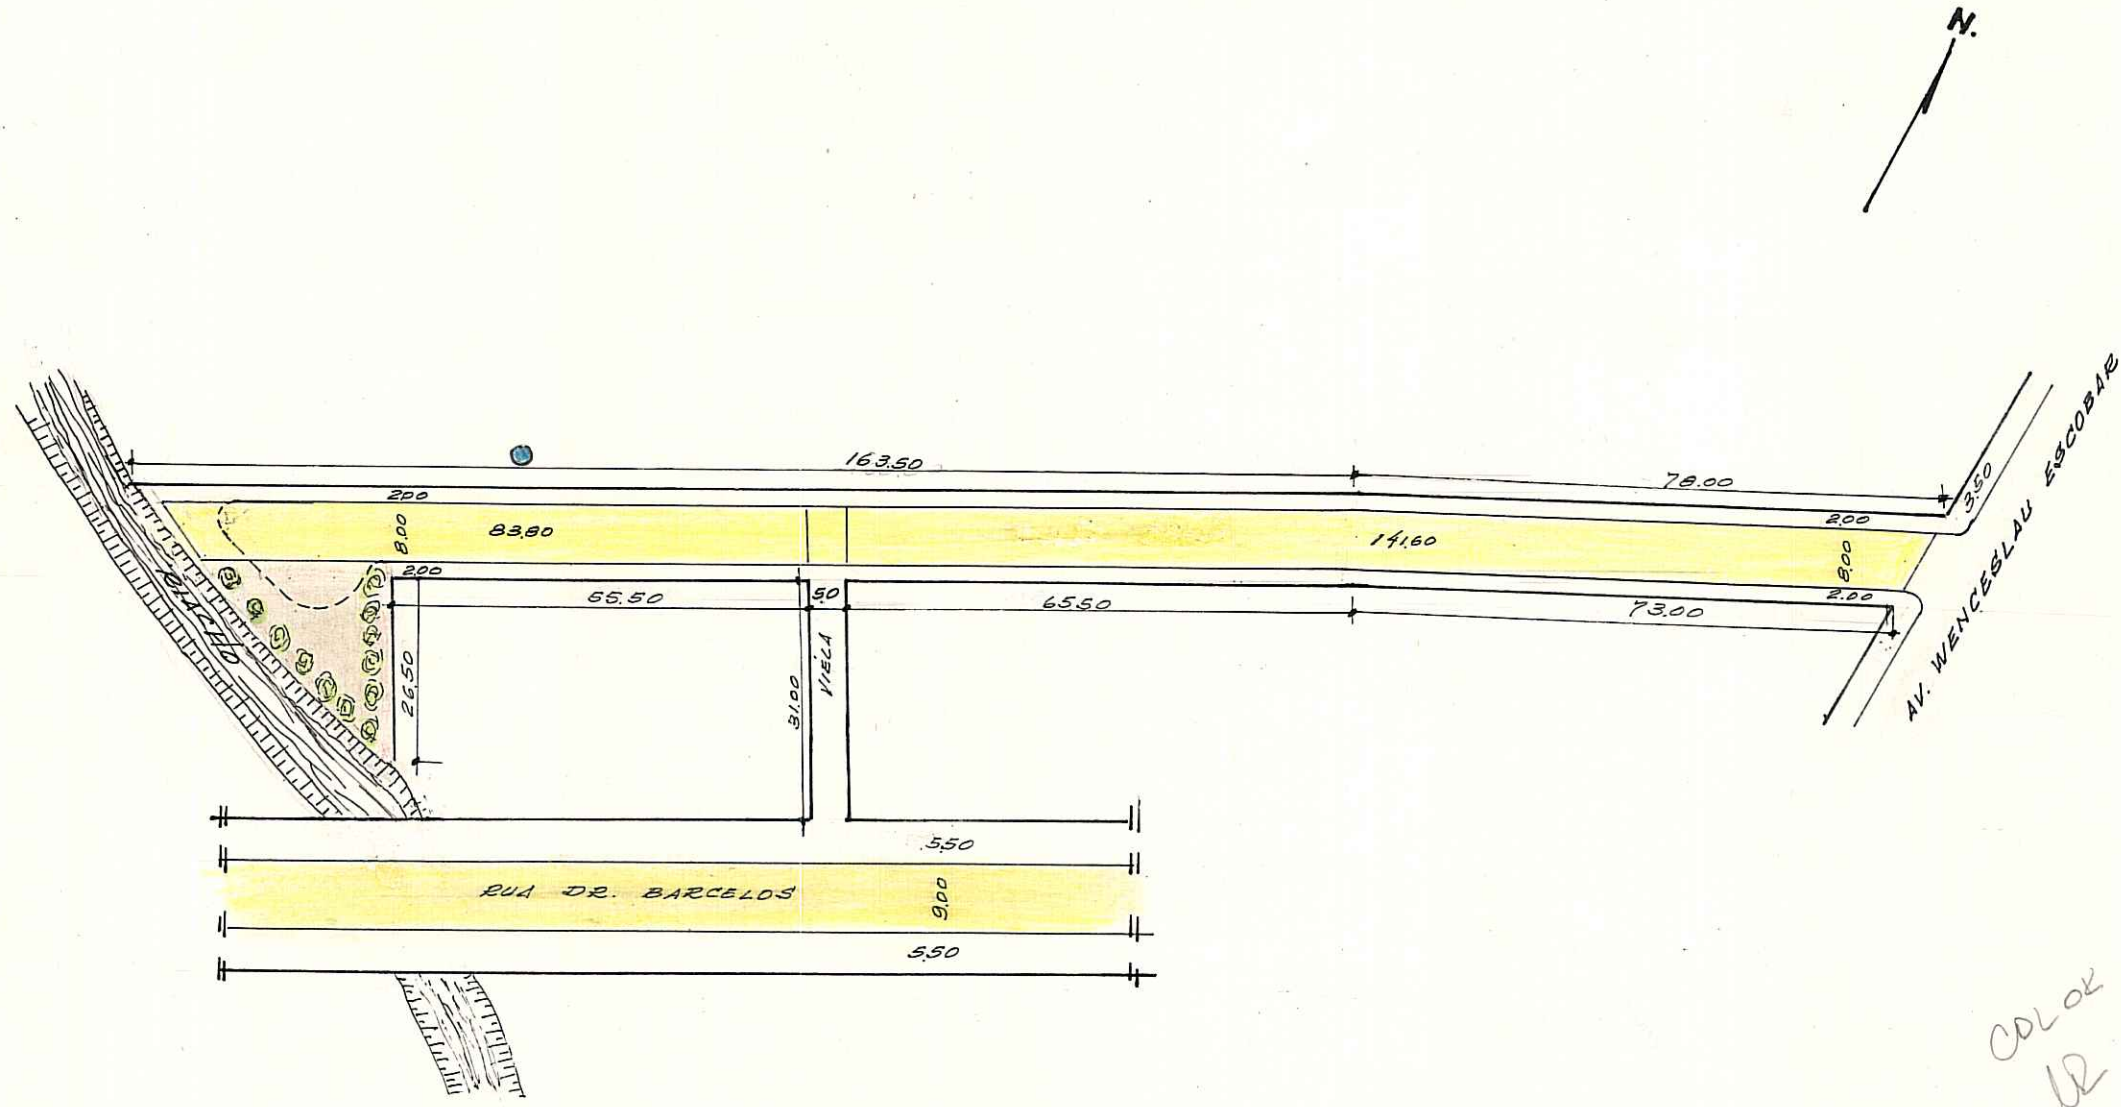

*color
pr*

OBS: LOGRADOURO REGISTRADO E CADASTRADO.
CTM: 7568205

ARRUAMENTO JULIO LUIZ DO ROSARIO
BAIRRO TRISTEZA
PASTA 70

DESENHO: P. Machado

CHEFE DO SETOR: *P. Machado*
Willy Paulo Machado
Chefe do Set. de Desenho - D. U.

DATA 09 / 7 / 84

ESCALA APROXIMADA 1:1000

TIPO DE PAVIMENTO


PARALELEPIPEDO	
PEDRA IRREGULAR	
ASFALTO	
CONCRETO	
ENCASCALHADO	
TERRENO NATURAL	

CROQUIS

RUA IETÉ

Lei 3409/70

A.P.L.

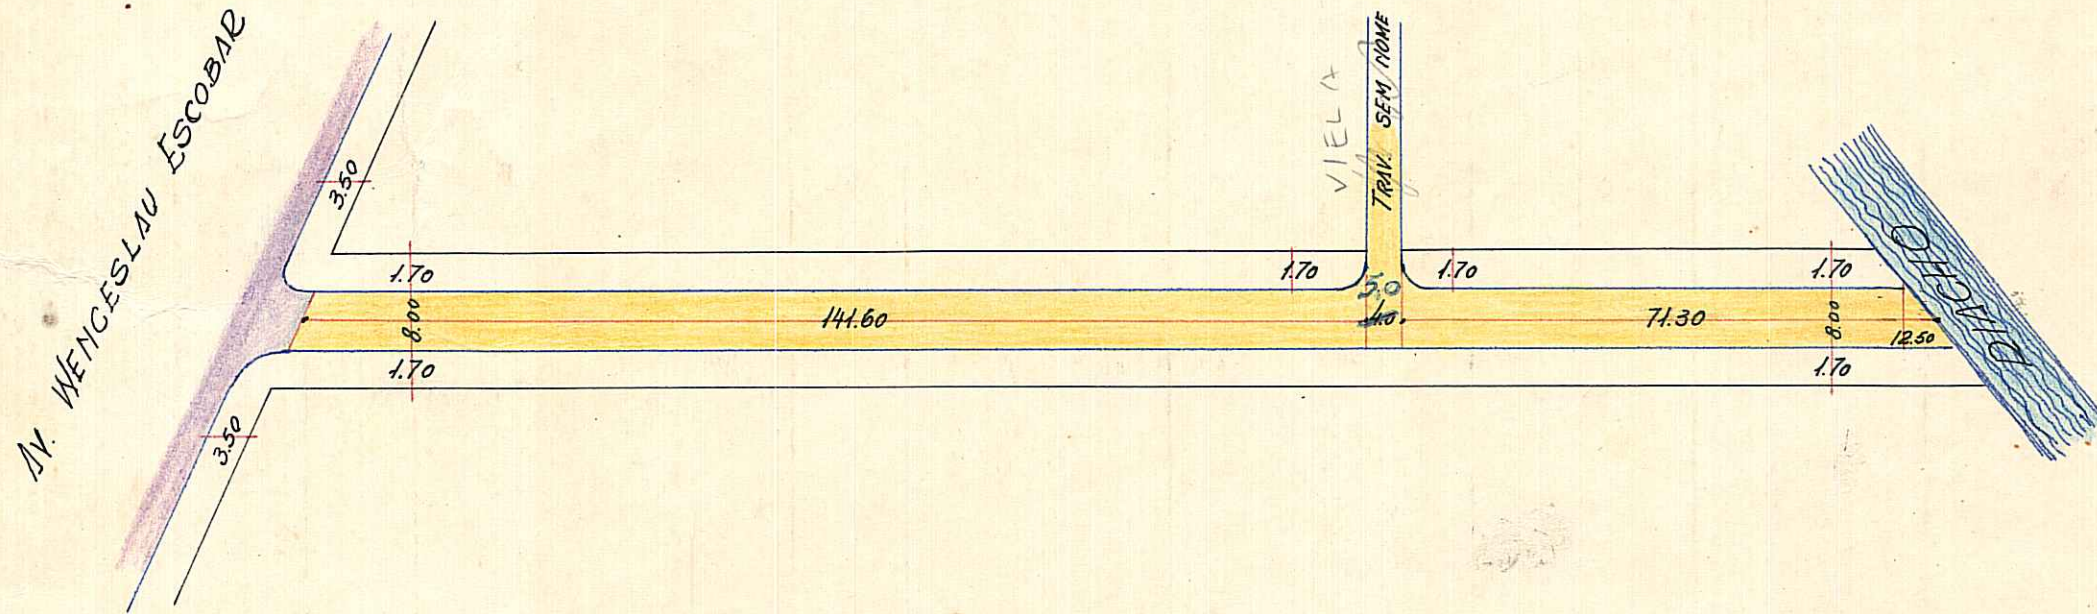

CONVENÇÕES	
P. IRREGULAR	[Yellow box]
PARALELEPIEDOS	[Blue box]
ENCASCALHADO	[Green box]
CONCRETO	[Red box]
ASFALTO	[Green box]
E. NATURAL	[Orange box]

ESCALA 1:1000
D. G. O. V. - DIR. VIAÇÃO
DESENHO : A. SERGIO

OBSERVAÇÕES:

Pode construir quanto a pavimentação em toda extensão (W.Escobar e Riacho)

CTM 7569205

PREFEITURA MUNICIPAL DE PÔRTO ALEGRE

DIRETORIA GERAL DE OBRAS E VIACÃO

DIRETORIA DE VIACÃO

PAVIMENTAÇÕES

Logradouro: 1111 - RUA N.º de Quadras.....
 Trecho: AVENIDA WENCESLAU ESCOBAR E 71,30 METROS ALÉM DA TRAV. S/NOME .-
 Pavimentado: Total. "SIM" .- Parcial. "Não Pavimentado"

LETRA

T

FICHA N.º

4

QUADRAS					CRUZAMENTOS					EXECUTADO			DATA DE ENTREGA AO TRÂNSITO	OBSERVAÇÕES		
N.ºs	COMPRIM.to	LARGURA	PAVIMENTO		CORDÕES	N.ºs	COMPR.to	LARGURA	PAVIMENTO		CORDÕES	DATA DE			EMPREENHEIRO	
			ESPÉCIE	ÁREA					ESPÉCIE	ÁREA		INÍCIO	FIM			
1	141,60	8,00	P.Irreg.	1.132,80	283,20	0-1	-	-	-	-	-					CRUZAMENTO 0-1 FIGURA NA AV. WENCESLAU ESCOBAR .-
2	71,30	8,00	"	570,40	142,60	1-2	7,40	9,70	P.Irreg.	65,50	13,68					
						2-0	-	-	-	-	-					

212,90	ENCASC.do.... P. IRREG..... PARALEL..... CONCRETO.... ASFALTO.....	1.703,20	425,80	7,40	ENCASC.do.... P. IRREG..... PARALEL..... CONCRETO.... ASFALTO.....	65,50	13,68	OBSERVAÇÕES: <i>Julio Luiz do Rosario</i> ARRUAMENTO DO DR. JOÃO ANDRÉ BERGALO .- (PASTA 70)							
--------	--	----------	--------	------	--	-------	-------	---	--	--	--	--	--	--	--

TOTAL

Encarregado..... Data 23/6/1953 Visto.....
 DIRETOR DE VIACÃO