

PREFEITURA MUNICIPAL DE PORTO ALEGRE

S. M. O. V. — S. U. P. M.

DIVISÃO DE URBANIZAÇÃO

LOGRADOURO: **ANTÔNIO TESSERA** —


LETRA T.

RUA

FICHA Nº 106

LEI Nº 632/51 *C*

CROQUI:

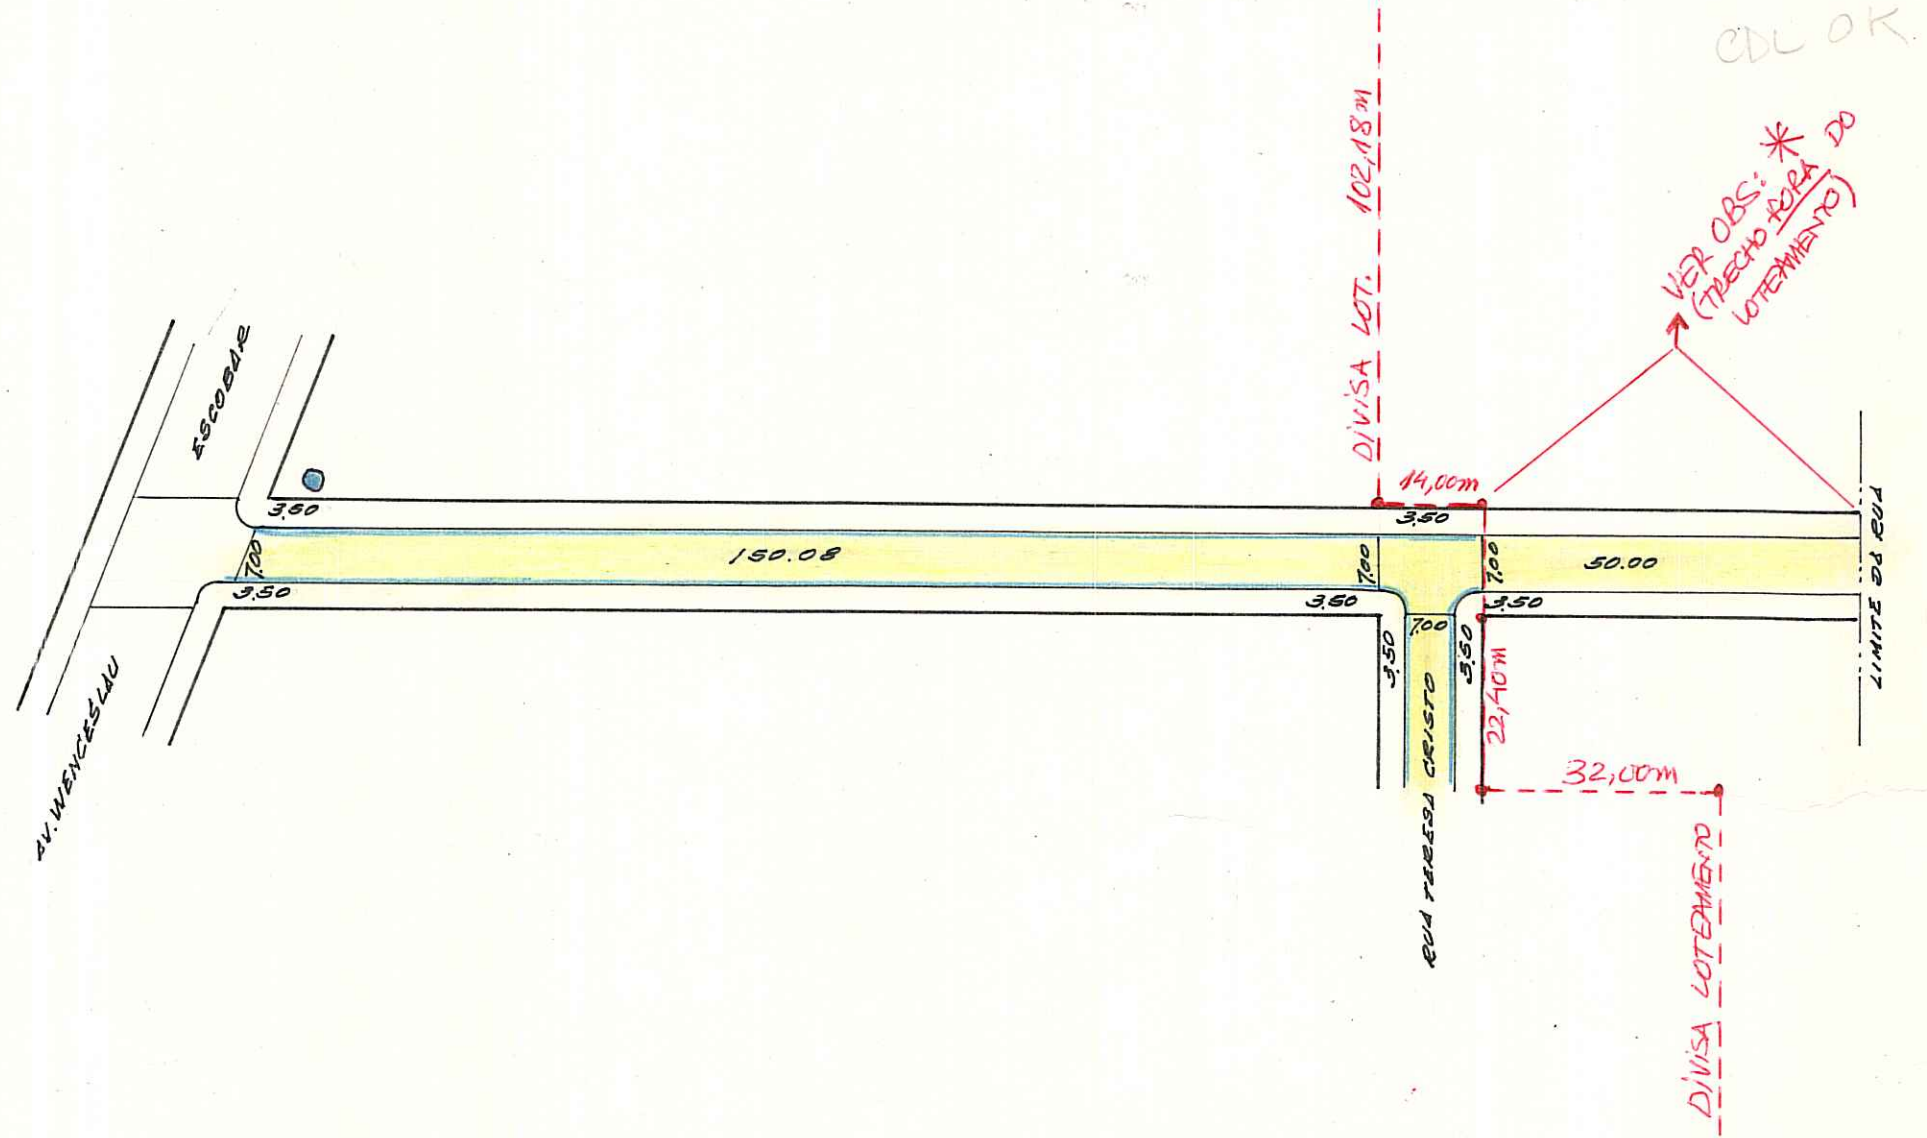

CTM=7569221 2987-2 098 2987-2 OII UTS=147 UTP=117.

OBS: *LOGRADOURO CADASTRADO QUANTO A PAVIMENTAÇÃO ENTRE AV. W. ESCOBAR E RUA TERESA CRISTO P/ PRDC. 5214/62*

** E ENTRE RUA TERESA CRISTO E LIMITE DA RUA FOI LIBERADO POR ORDEN DO SR. SECRETÁRIO P/ OFICIO Nº 48/69 (S.M.O.V.)*

PASTA 167.

P. 167

BAIRRO TRISTEZA

ESCALA APROXIMADA 1:1000
TIPO DE PAVIMENTO

- PARALELEPÍEDO
- PEDRA IRREGULAR
- ASFALTO
- CONCRETO
- ENCASCALHADO
- TERRENO NATURAL

DESENHO:

P. Machado

CHEFE DO SETOR:

DATA

12/02/86