


PREFEITURA MUNICIPAL DE PÔRTO ALEGRE  
S. M. O. V. — DIVISÃO DE VIAÇÃO  
SETOR DE ESTATÍSTICA E LOGRADOUROS

LOGRADOURO: Souza Gomes  
TRECHO: PRACA COMENDADOR

LETRA T  
FICHA N.º 102

MZ: 05  
UEU: 002

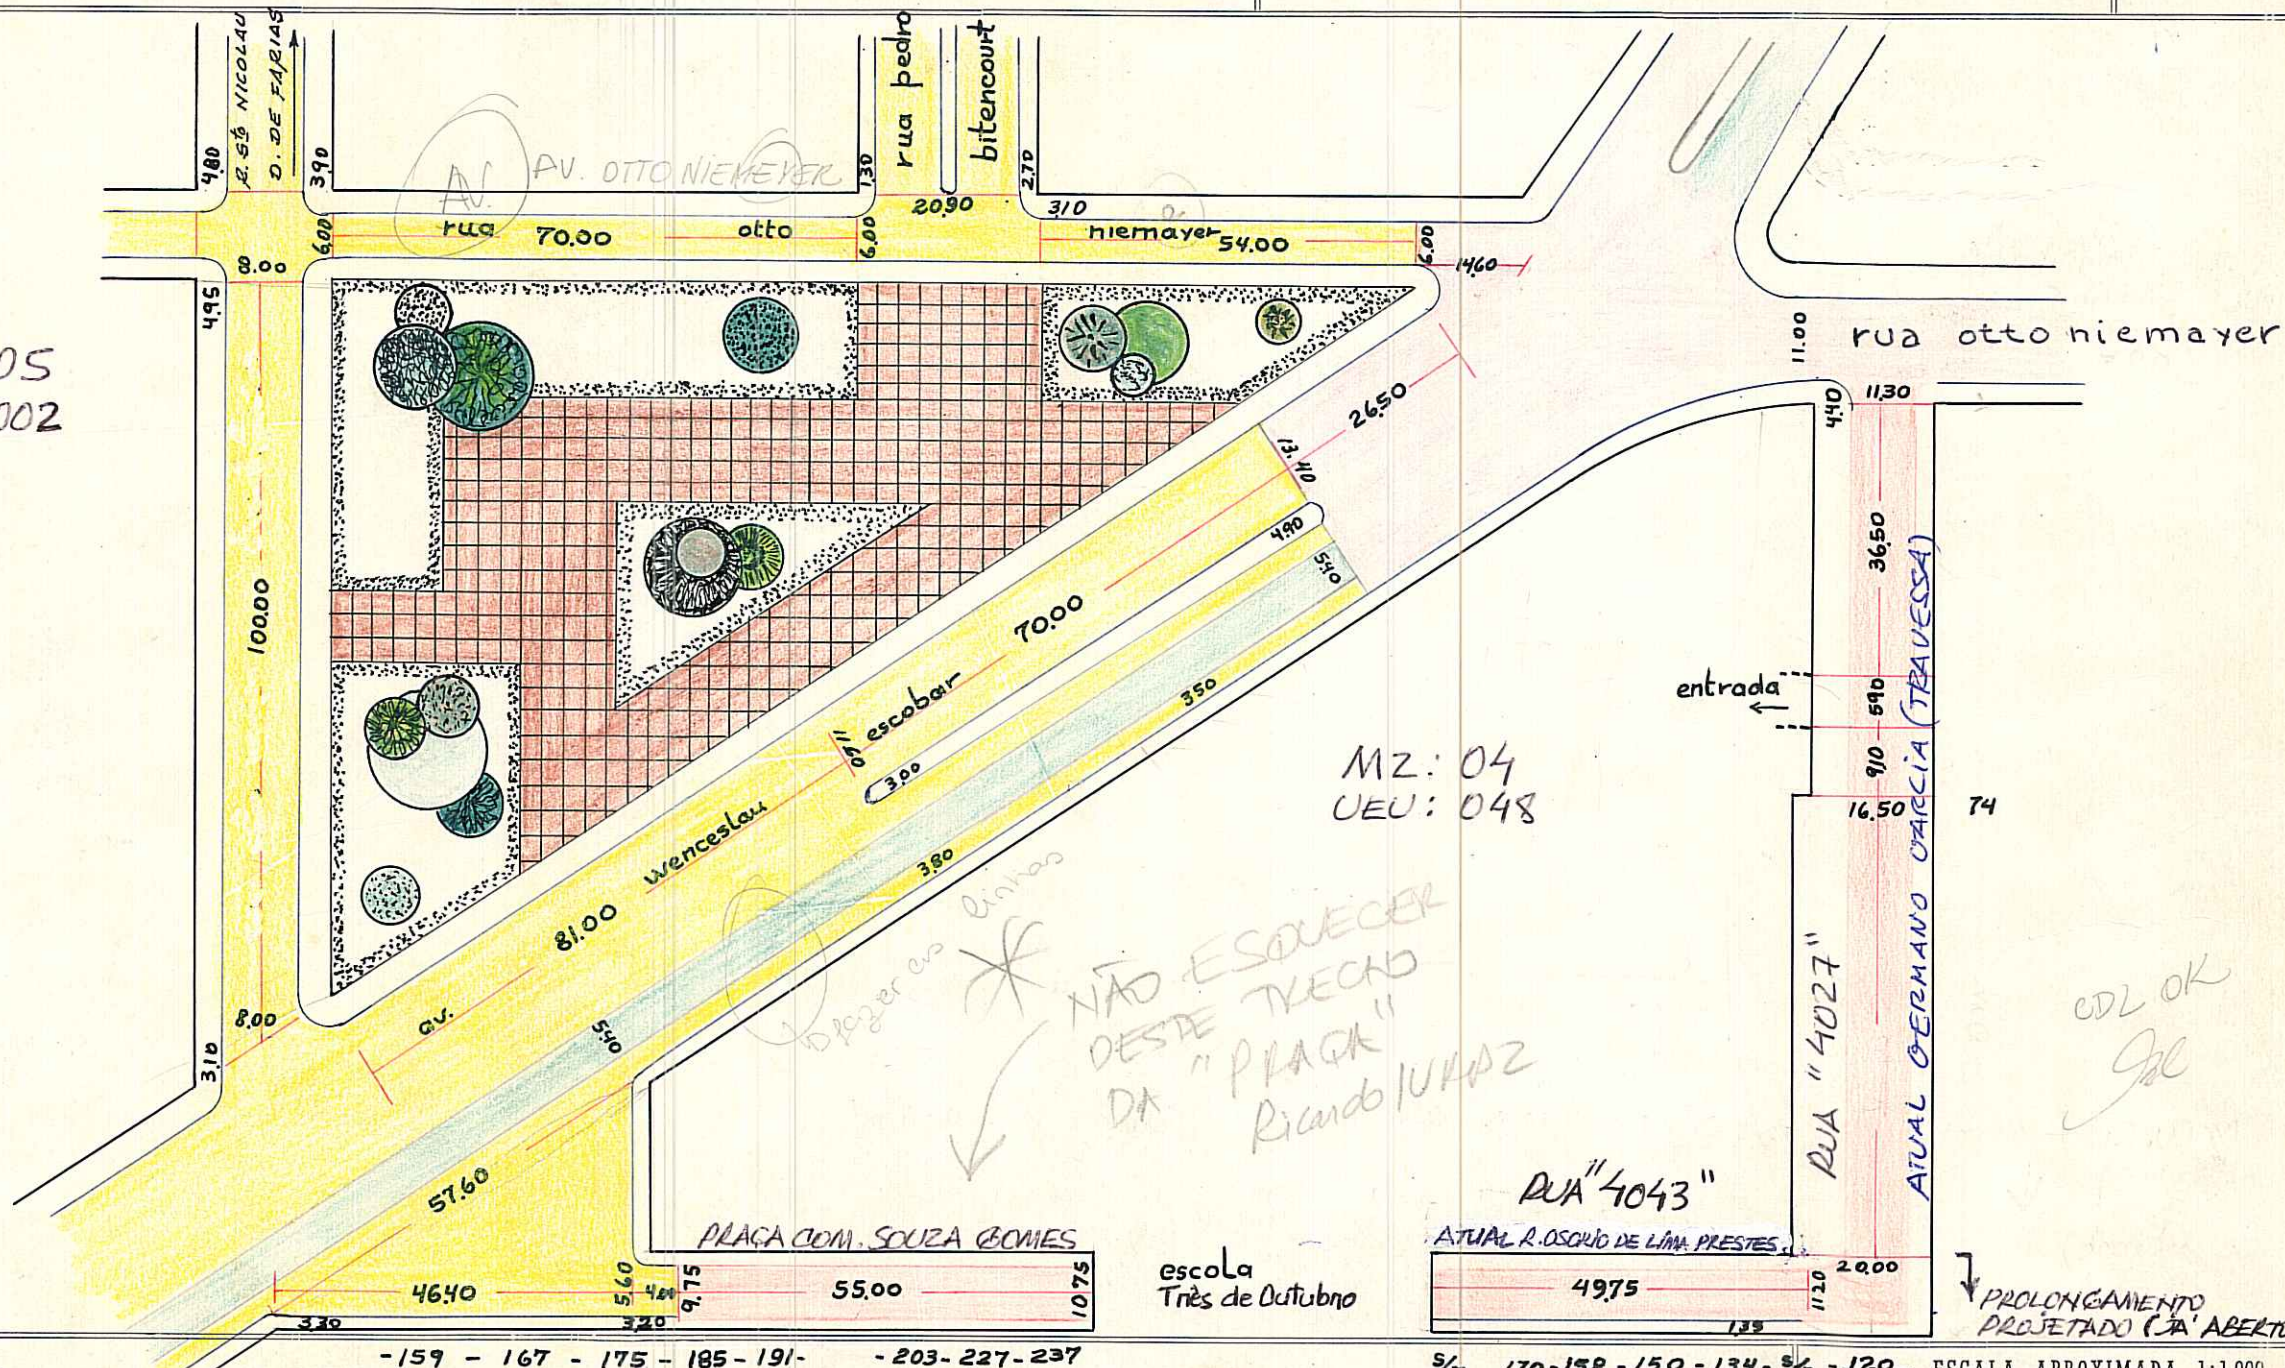

MZ: 04  
UEU: 048

CDL OK  
JSC

LOGRADOURO PÚBLICO CADASTRADO  
CTM: 7569247  
Bairro: Triskia

MZ/UEU/O  
04 048 011  
AERO: 2987-1 O II

DESENHO: [Signature] CHEFE DO SETOR: [Signature]

DATA 27.07.170

ESCALA APROXIMADA 1:1.000

Paralelepípedo	[Pattern]
Pedra Irregular	[Pattern]
Asfalto	[Pattern]
Concreto	[Pattern]
Encascalhado	[Pattern]
Terreno Natural	[Pattern]

S. E. L.