

REVISADO EM 22.07.04


Ruatto

Digitizado em 22/07/04 Biameo

PREFEITURA MUNICIPAL DE PÔRTO ALEGRE  
 S. M. O. V. — DIVISÃO DE VIAÇÃO  
 SETOR DE ESTATÍSTICA E LOGRADOUROS

LOGRADOURO: **ERNESTO PAIVA-  
 RUA**  
 TRECHO: ENTRE RUA OTTO NIEMEYER E  
 RUA DR. BARCELOS

LETRA T  
 FICHA N.º 17

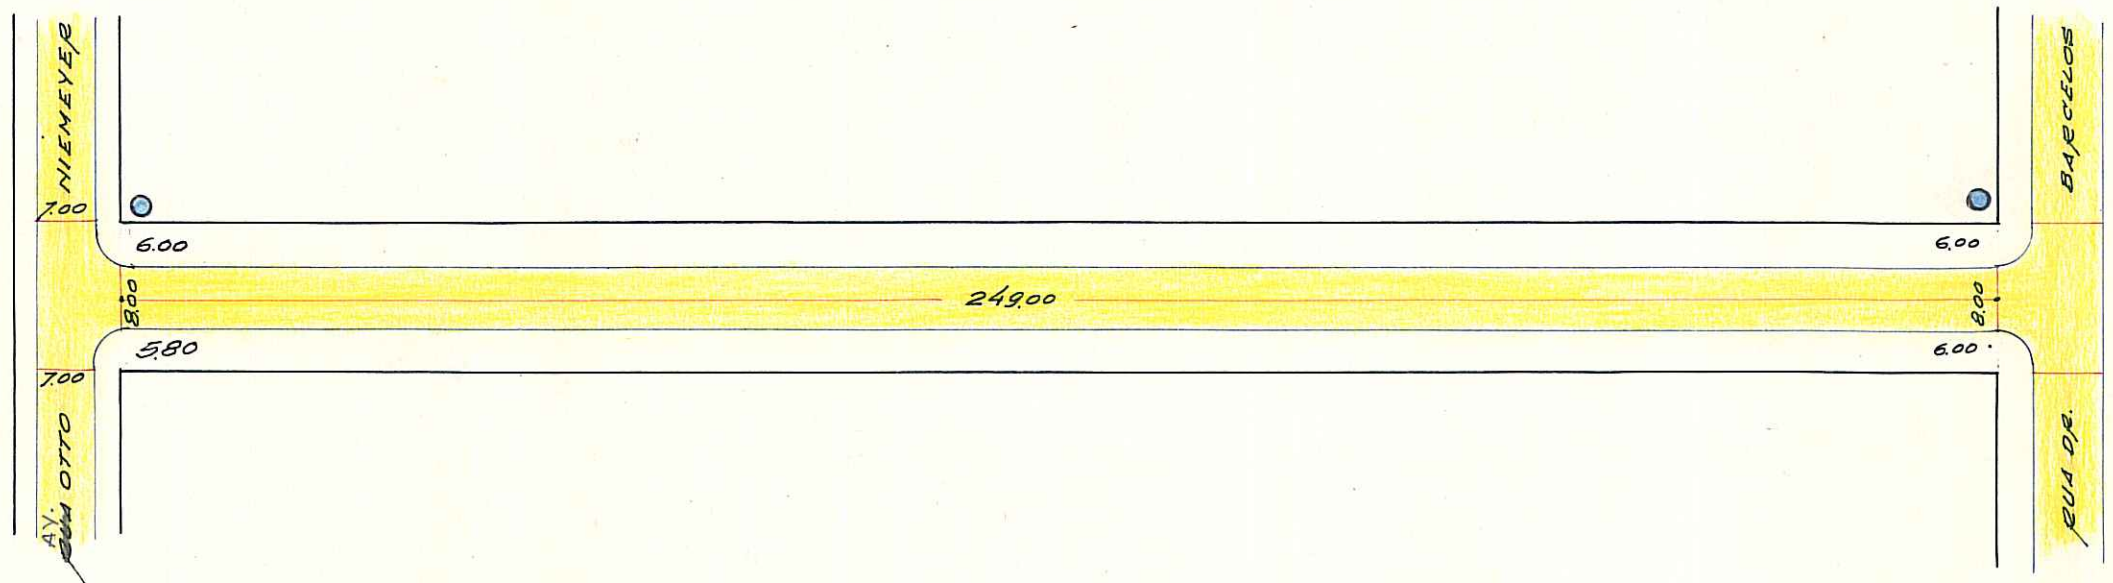

COLOCAR  
 RR

PODE RECEBER CONSTRUÇÃO EM TODA EXTENSÃO (RUA OTTO NIEMEYER E RUA DR. BARCELOS)

CTM: 7569270

MZ: 05

UV: 002

ANO: 2007-1 OII

BARRIO: TRISTEZA

FICHA COPIADA EM 8-9-70

DESENHO: P. Machado

CHEFE DO SETOR:

*[Handwritten signature]*

DATA 8/9/70

ESCALA APROXIMADA 1:1.000

Paralelepipedo	
Pedra Irregular	
Asfalto	
Concreto	
Encascalhado	
Terreno Natural	

S. E. L.