

REVISADO EM 07.07.04 *Ruotto*

*Digitalizada em 06/07/04 Bianca*

# PREFEITURA MUNICIPAL DE PORTO ALEGRE


S. M. O. V. — S. U. P. M.  
DIVISÃO DE URBANIZAÇÃO

LOGRADOURO: DIAS DE

LETRA P

CARVALHO - RUA (DR)

FICHA Nº 18

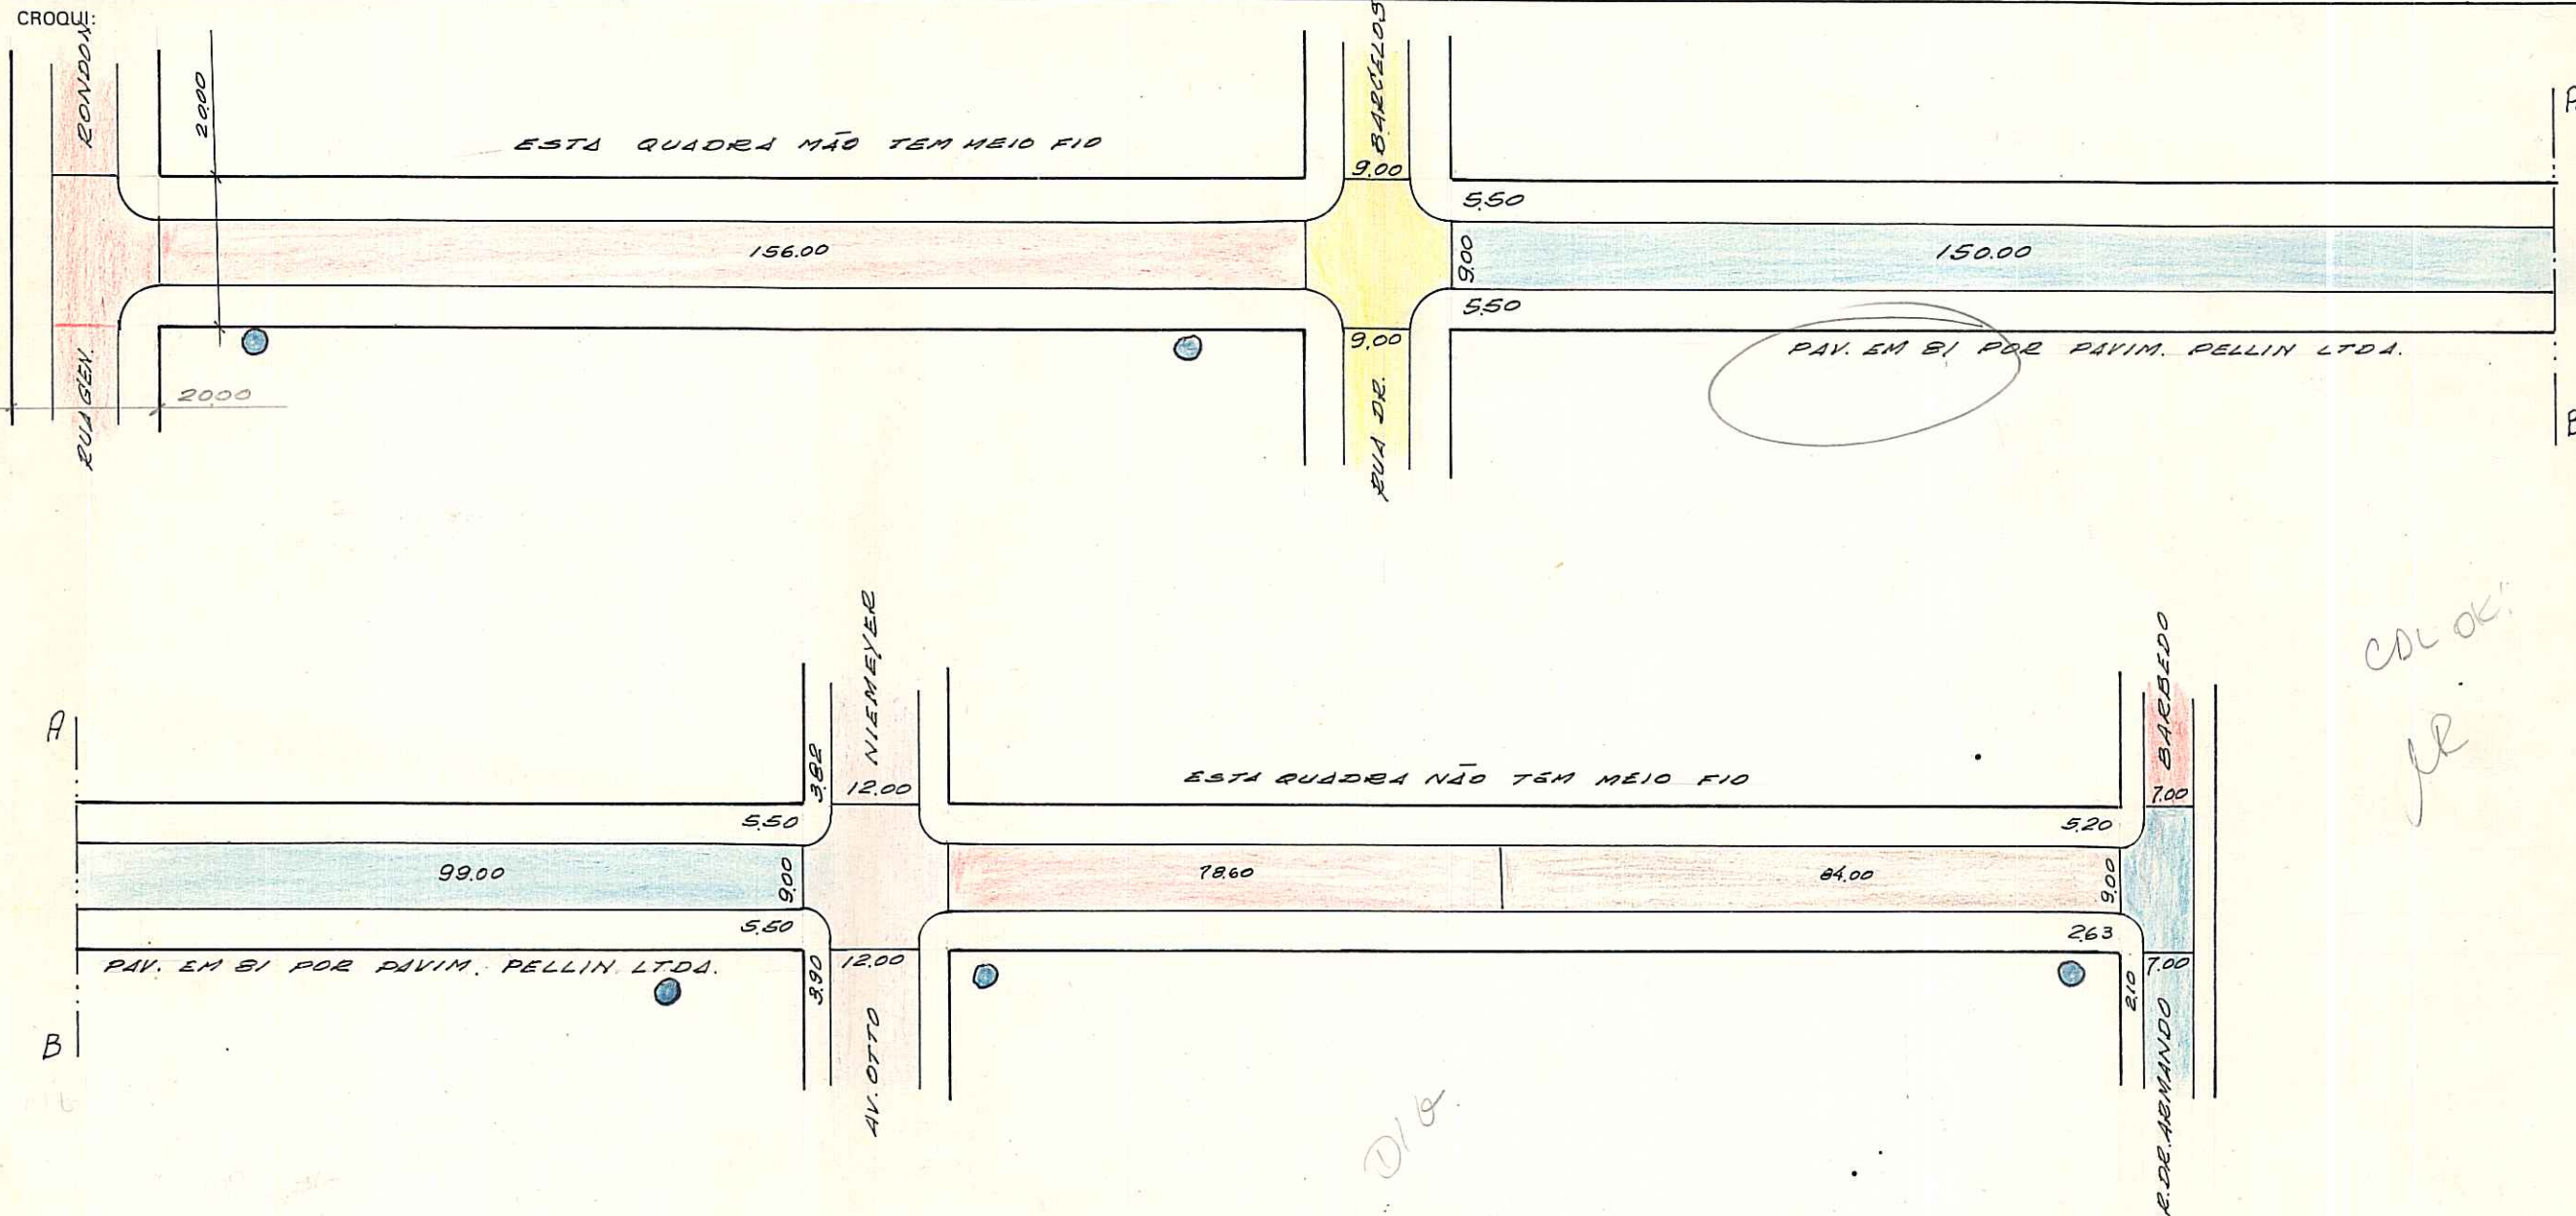

OBS: *Logradouro cadastrado.*

MZ : 04  
UEU : 044  
CTM : 7569296  
MC : 2987-2 KI

BAIRRO: TRISTEZA

ESCALA APROXIMADA 1:1000

TIPO DE PAVIMENTO

PARALELEPÍPEDO	
PEDRA IRREGULAR	
ASFALTO	
CONCRETO	
ENCASCALHADO	
TERRENO NATURAL	

DESENHO: *P. Machado*

CHEFE DO SETOR:

*Willy Paulo Machado*  
Chefe do Set. de Desenho - D. U.

DATA 22/4/83