

REVISÃO ET 02.12.04 *Revisão*

Digitalizada em 01/12/04 Biome

PREFEITURA MUNICIPAL DE PORTO ALEGRE


S. M. O. V. — S. U. P. M.
DIVISÃO DE URBANIZAÇÃO

LOGRADOURO: JOSÉ GOMES - RUA

LETRA T.

FICHA Nº 145

CROQUI:

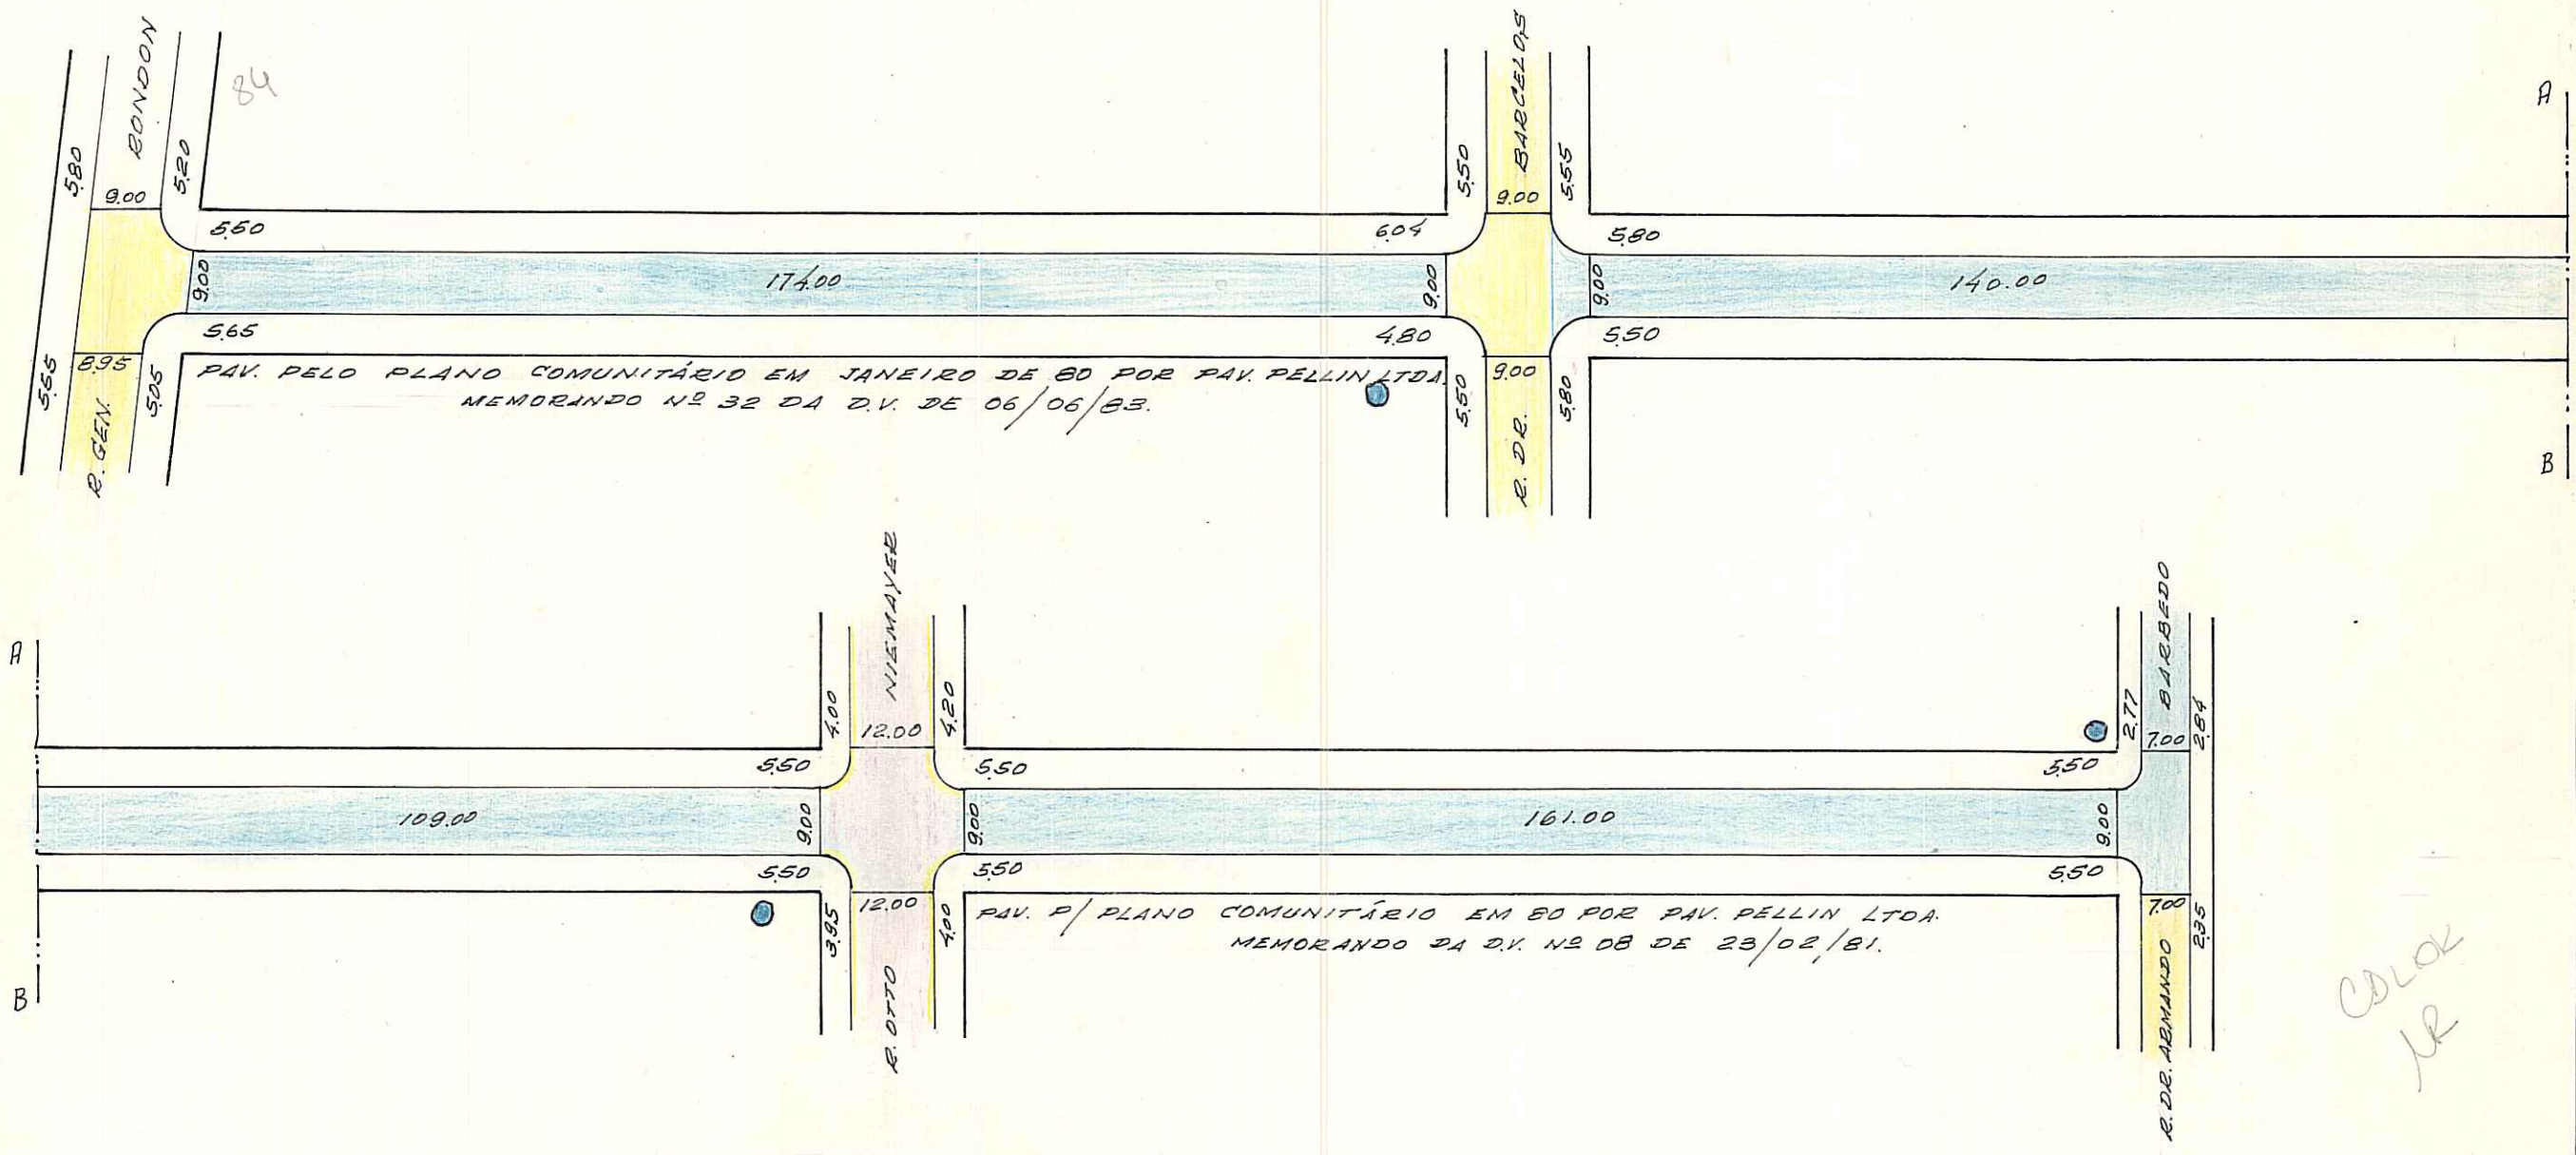

COLOCAR

CTM: 7569304 MZ: 04 UCU: 044 AERO: 2887-1 OII

OBS: Logradouro cadastrado.

EM 31/03/76.

BAIRRO TRISTEZA

DESENHO: P. Machado

CHEFE DO SETOR:

Willy Paulo Machado
Chefe do St. de Desenho - D. U.

DATA 09/6/83

ESCALA APROXIMADA 1:1000

TIPO DE PAVIMENTO

| | |
|-----------------|--|
| PARALELEPÍPEDO | |
| PEDRA IRREGULAR | |
| ASFALTO | |
| CONCRETO | |
| ENCASCALHADO | |
| TERRENO NATURAL | |