

Revisado 29.03.06 JR

Digitalizada 15/02/06 Patricia

20

PREFEITURA MUNICIPAL DE PORTO ALEGRE

S. M. O. V. — S. U. P. M.
DIVISÃO DE URBANIZAÇÃO

LOGRADOURO: TERESA CRISTO — RUA


LETRA T

ANTIGO TRECHO DA RUA ANTÔNIO TESSERA —

FICHA Nº 64

LEI Nº 5728/85

CROQUI:

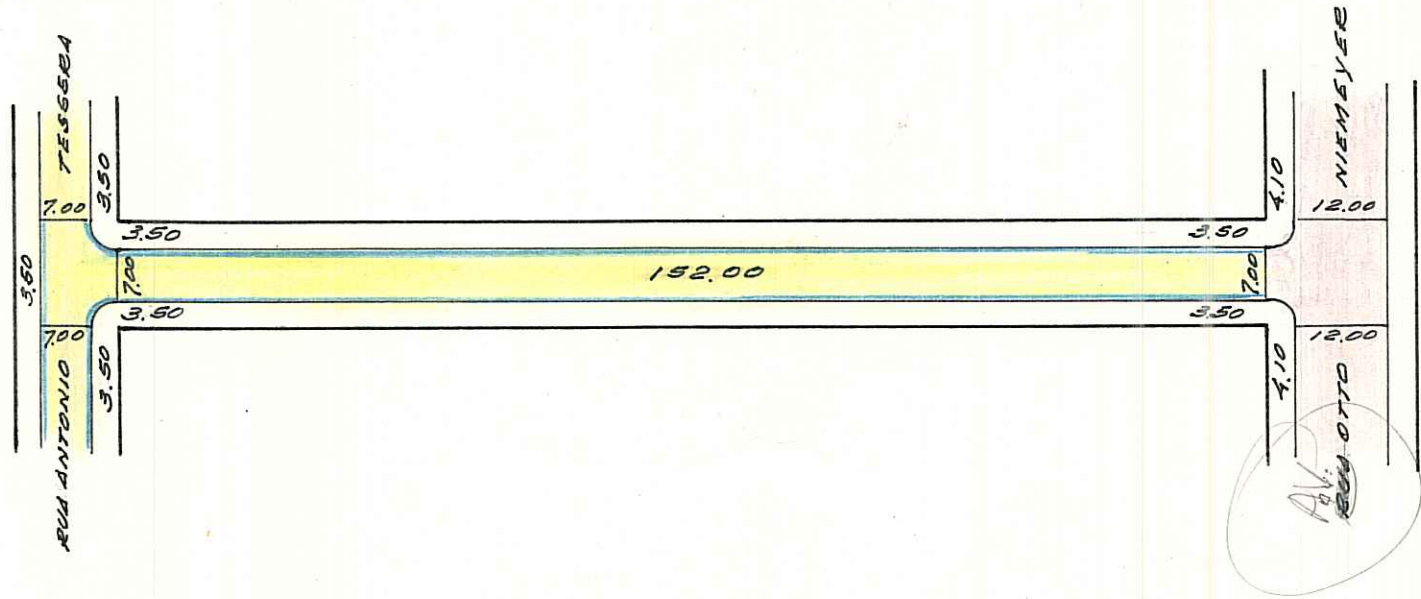

OBS: LOGRADOURO CADASTRADO QUANTO A PAVIMENTAÇÃO P/ PROC. Nº 5214/62

ETM: 7569346
M2: 04
VEU: 048

MEMO: 2970-1 OII

BAIRRO TRISTEZA

ESCALA APROXIMADA 1:1000

TIPO DE PAVIMENTO

PARALELEPÍPEDO	
PEDRA IRREGULAR	
ASFALTO	
CONCRETO	
ENCASCALHADO	
TERRENO NATURAL	

DESENHO: P. Machado

CHEFE DO SETOR: _____

DATA 12 / 02 / 86