

PREFEITURA MUNICIPAL DE PORTO ALEGRE

S. M. O. V. - S. U. P. M.
DIVISÃO DE URBANIZAÇÃO


LOGRADOURO: DANTE BARONE - PRAÇA

LETRA T

ANTIGA PRAÇA S/NOME - LEI Nº 5962/87

FICHA Nº 243

CROQUI:

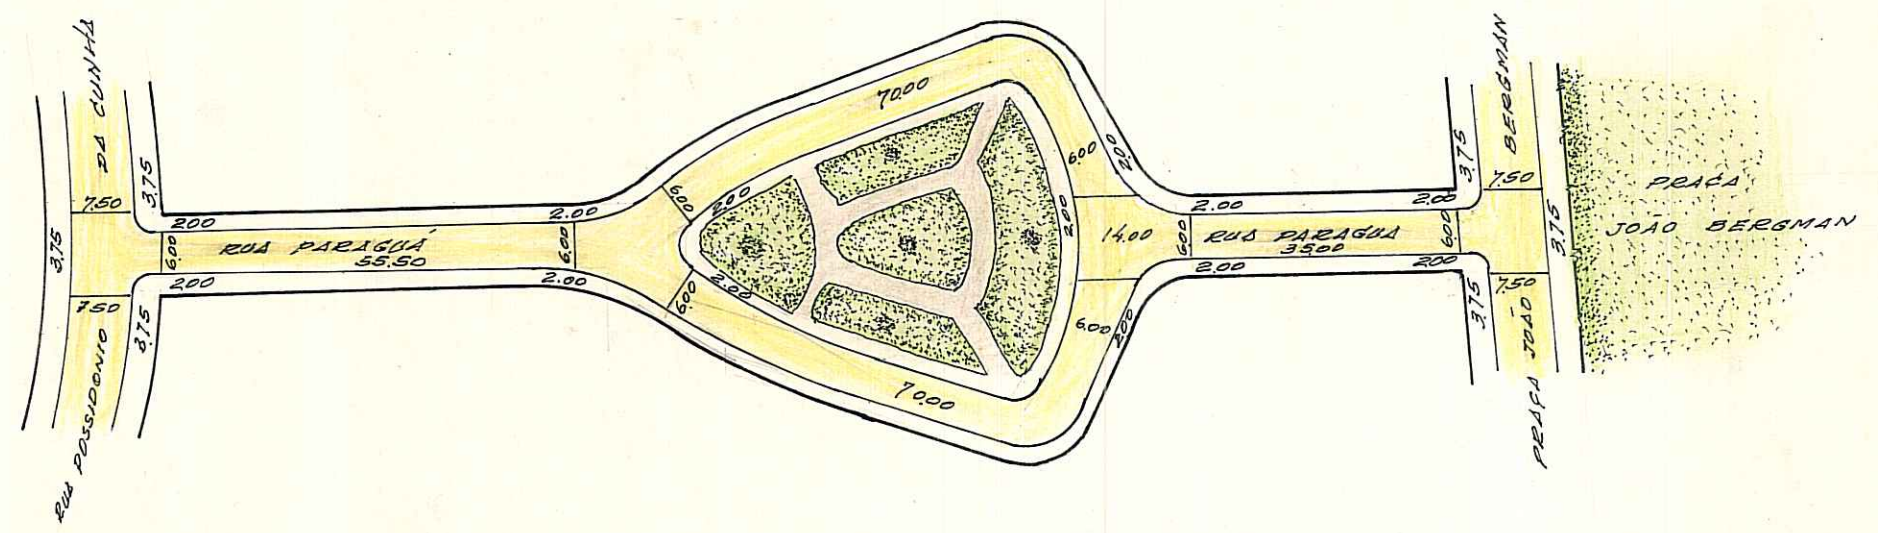

COLOK!

CTM 7569353

MZ: 05

UEV: 002

LOT

OBS: LOGRADOURO REGISTRADO E CADASTRADO.

LOT. VILA ASSUNÇÃO
BAIRRO VILA ASSUNÇÃO
PASTA 06

ESCALA APROXIMADA 1:1000
TIPO DE PAVIMENTO

PARALELEPÍPEDO	
PEDRA IRREGULAR	
ASFALTO	
CONCRETO	
ENCASCALHADO	
TERRENO NATURAL	

DESENHO: P. Machado

CHEFE DO SETOR:

Willy Paulo Machado
Willy Paulo Machado
Chefe do Set. de Desenho - D. U.

DATA 23 / 8 / 84