


PREFEITURA MUNICIPAL DE PÔRTO ALEGRE
S. M. O. V. - DIVISÃO DE VIAÇÃO
SETOR DE ESTATÍSTICA E LOGRADOUROS

LOGRADOURO: CASTRO DE MENEZES, RUA DR.
TRECHO:

LETRA II
FICHA N.º 143

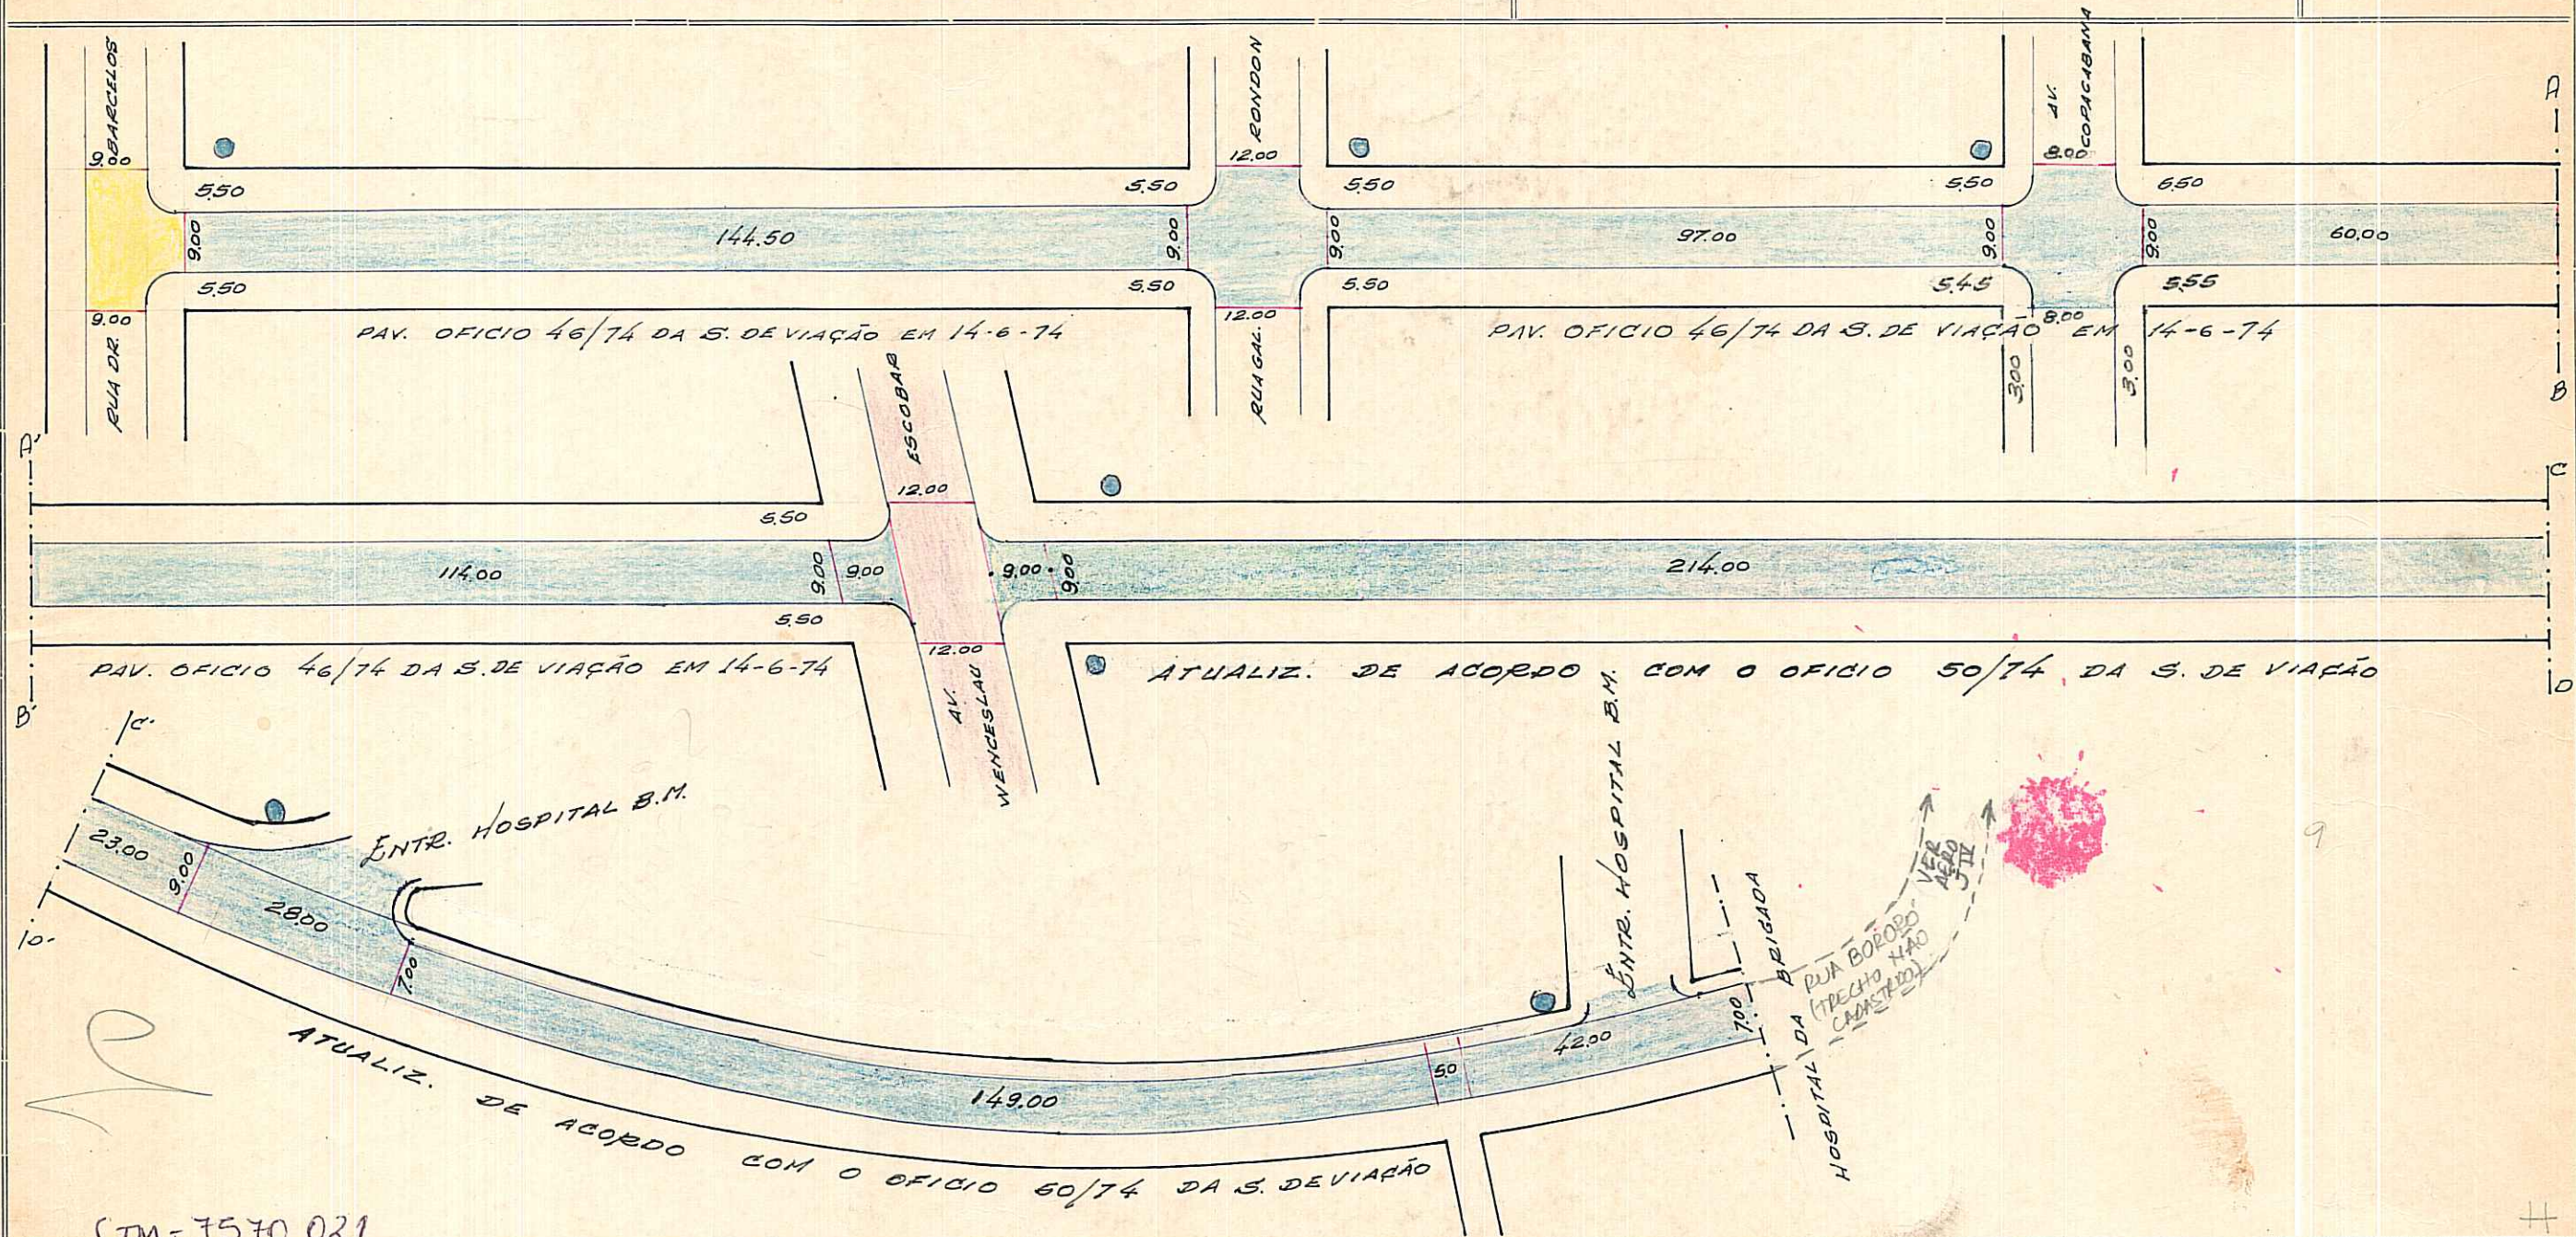

CTM = 7570 021

REGISTRADA COMO LOGRADOURO PÚBLICO.
MZ/UEU BAIRRO: VILA ASSUNÇÃO/CRISTAL/TRISTEZA
05 002 AEROS: 2987-2 JIV e FIII
CTM: 7570021

20/6/74
W. Blauht

DESENHO: P. Machado

CHEFE DO SETOR: WERNER BLASCHKE - Mat. 2463
CHEFE DO ST. CAD. LOTEAMENTOS
S.U. - DEURB

DATA 20/6/74

ESCALA APROXIMADA 1:1.000

Paralelepípedo	
Pedra Irregular	
Asfalto	
Concreto	
Encascalhado	
Terreno Natural	

S. E. L.