
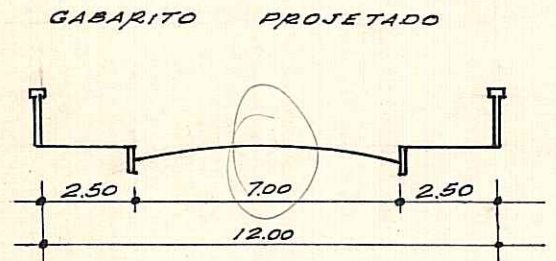


REVISADO 09.05.06 JR

DIGITALIZADO 3/15/06 claudia

PREFEITURA MUNICIPAL DE PÔRTO ALEGRE
S. M. O. V. - DIVISÃO DE VIAÇÃO
SETOR DE ESTATÍSTICA E LOGRADOUROS

LOGRADOURO: TOMOCARÉ, PRAÇA ETRA E.
TRECHO: RUA BORORÓ E RUA COROADOE
FICHA N.º 24

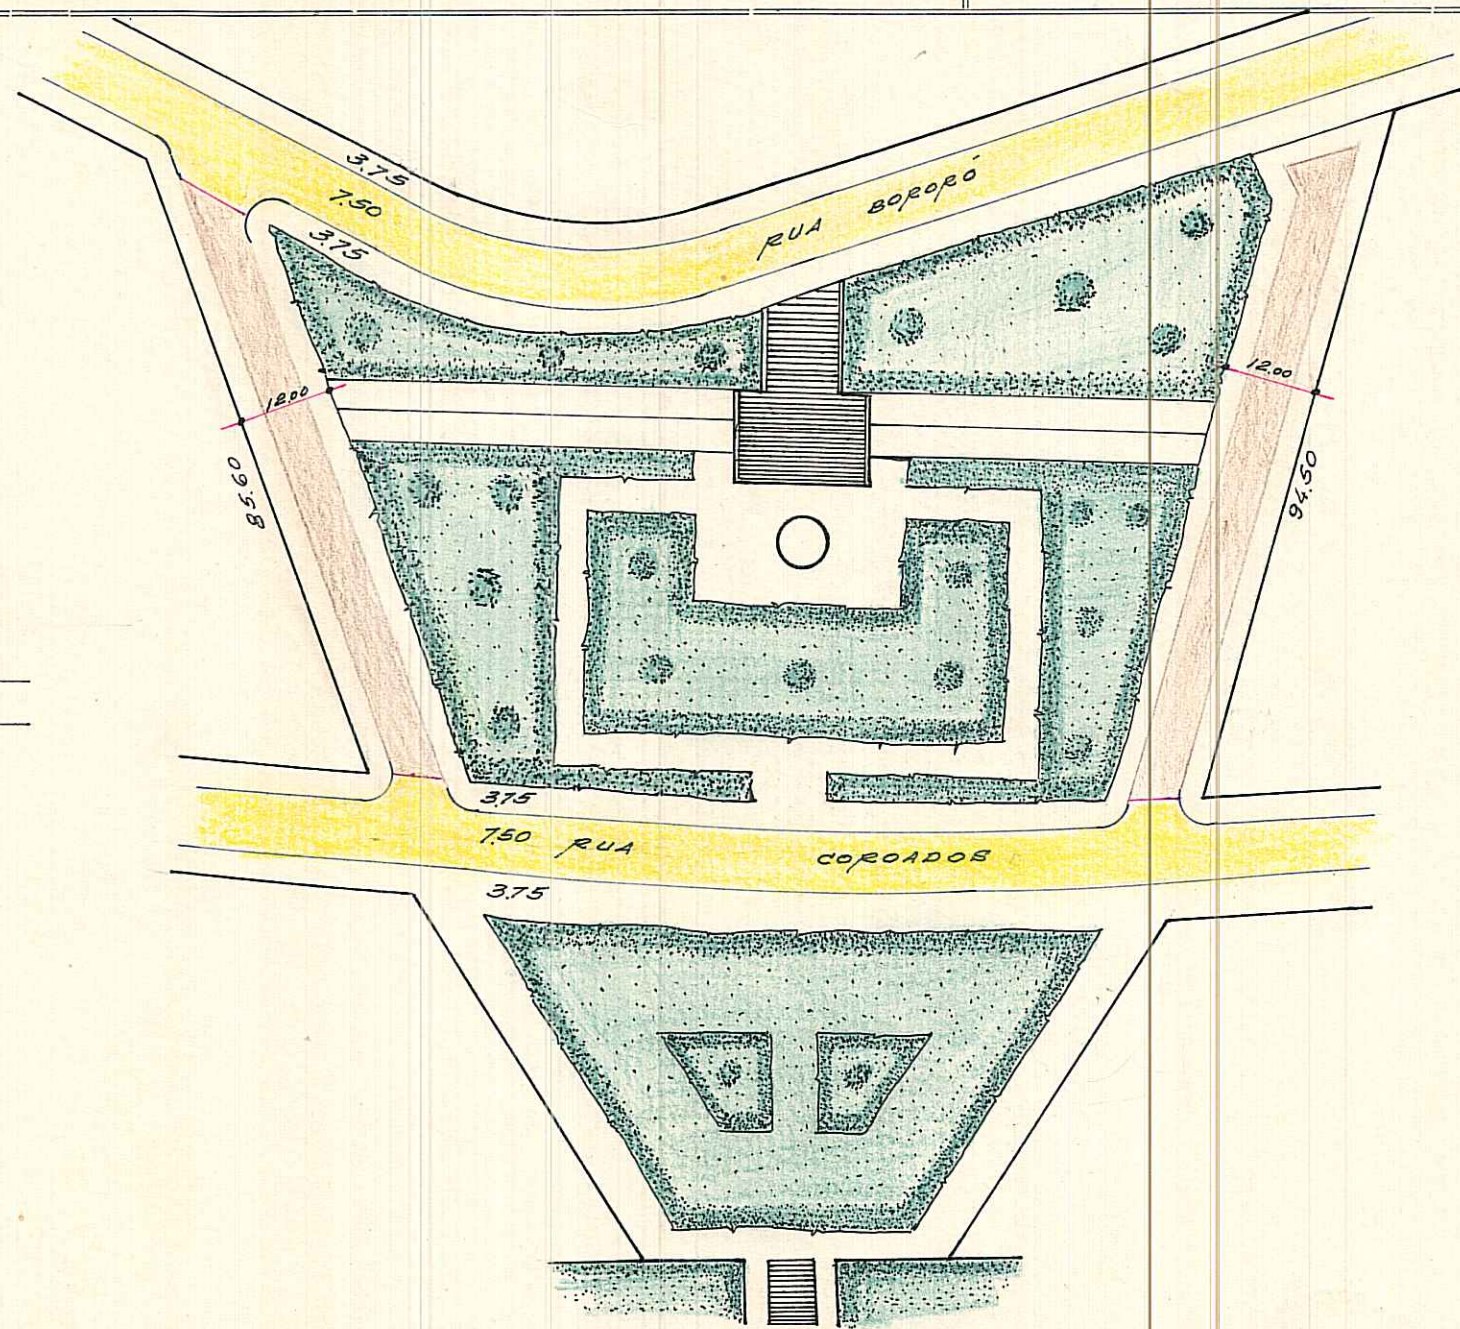

COLOK JR

REGISTRADA COMO LOGRADOURO PÚBLICO.
LIBERADA PELO PROC. Nº 83.766/73

CTM: 7570047
MZ: 05
UEU: 002

AERD: 2987-1 J IV
BAIRRO: VILA ASSUNÇÃO
LOT. VILA ASSUNÇÃO
PASTA Nº 6

7/11/73

WERNER BLASCHKE - Mat. 2463
CHEFE DO ST. CAD. LOTEAMENTOS
S.U. - DEURB

ESCALA APROXIMADA 1:1.000

Paralelepipedo	[Pattern]
Pedra Irregular	[Pattern]
Asfalto	[Pattern]
Concreto	[Pattern]
Encascalhado	[Pattern]
Terreno Natural	[Pattern]

DESENHO: P. Machado

CHEFE DO SETOR:

DATA: 7.11.73