

REVISADO 23.06.06 JR

Digitalizado Eladio 26/05/06 21

PREFEITURA MUNICIPAL DE PORTO ALEGRE


S. M. O. V. — S. U. P. M.
DIVISÃO DE URBANIZAÇÃO

LOGRADOURO: **TUPINIQUIM — PRAÇA**

LETRA 7.

FICHA Nº 66

CROQUI:

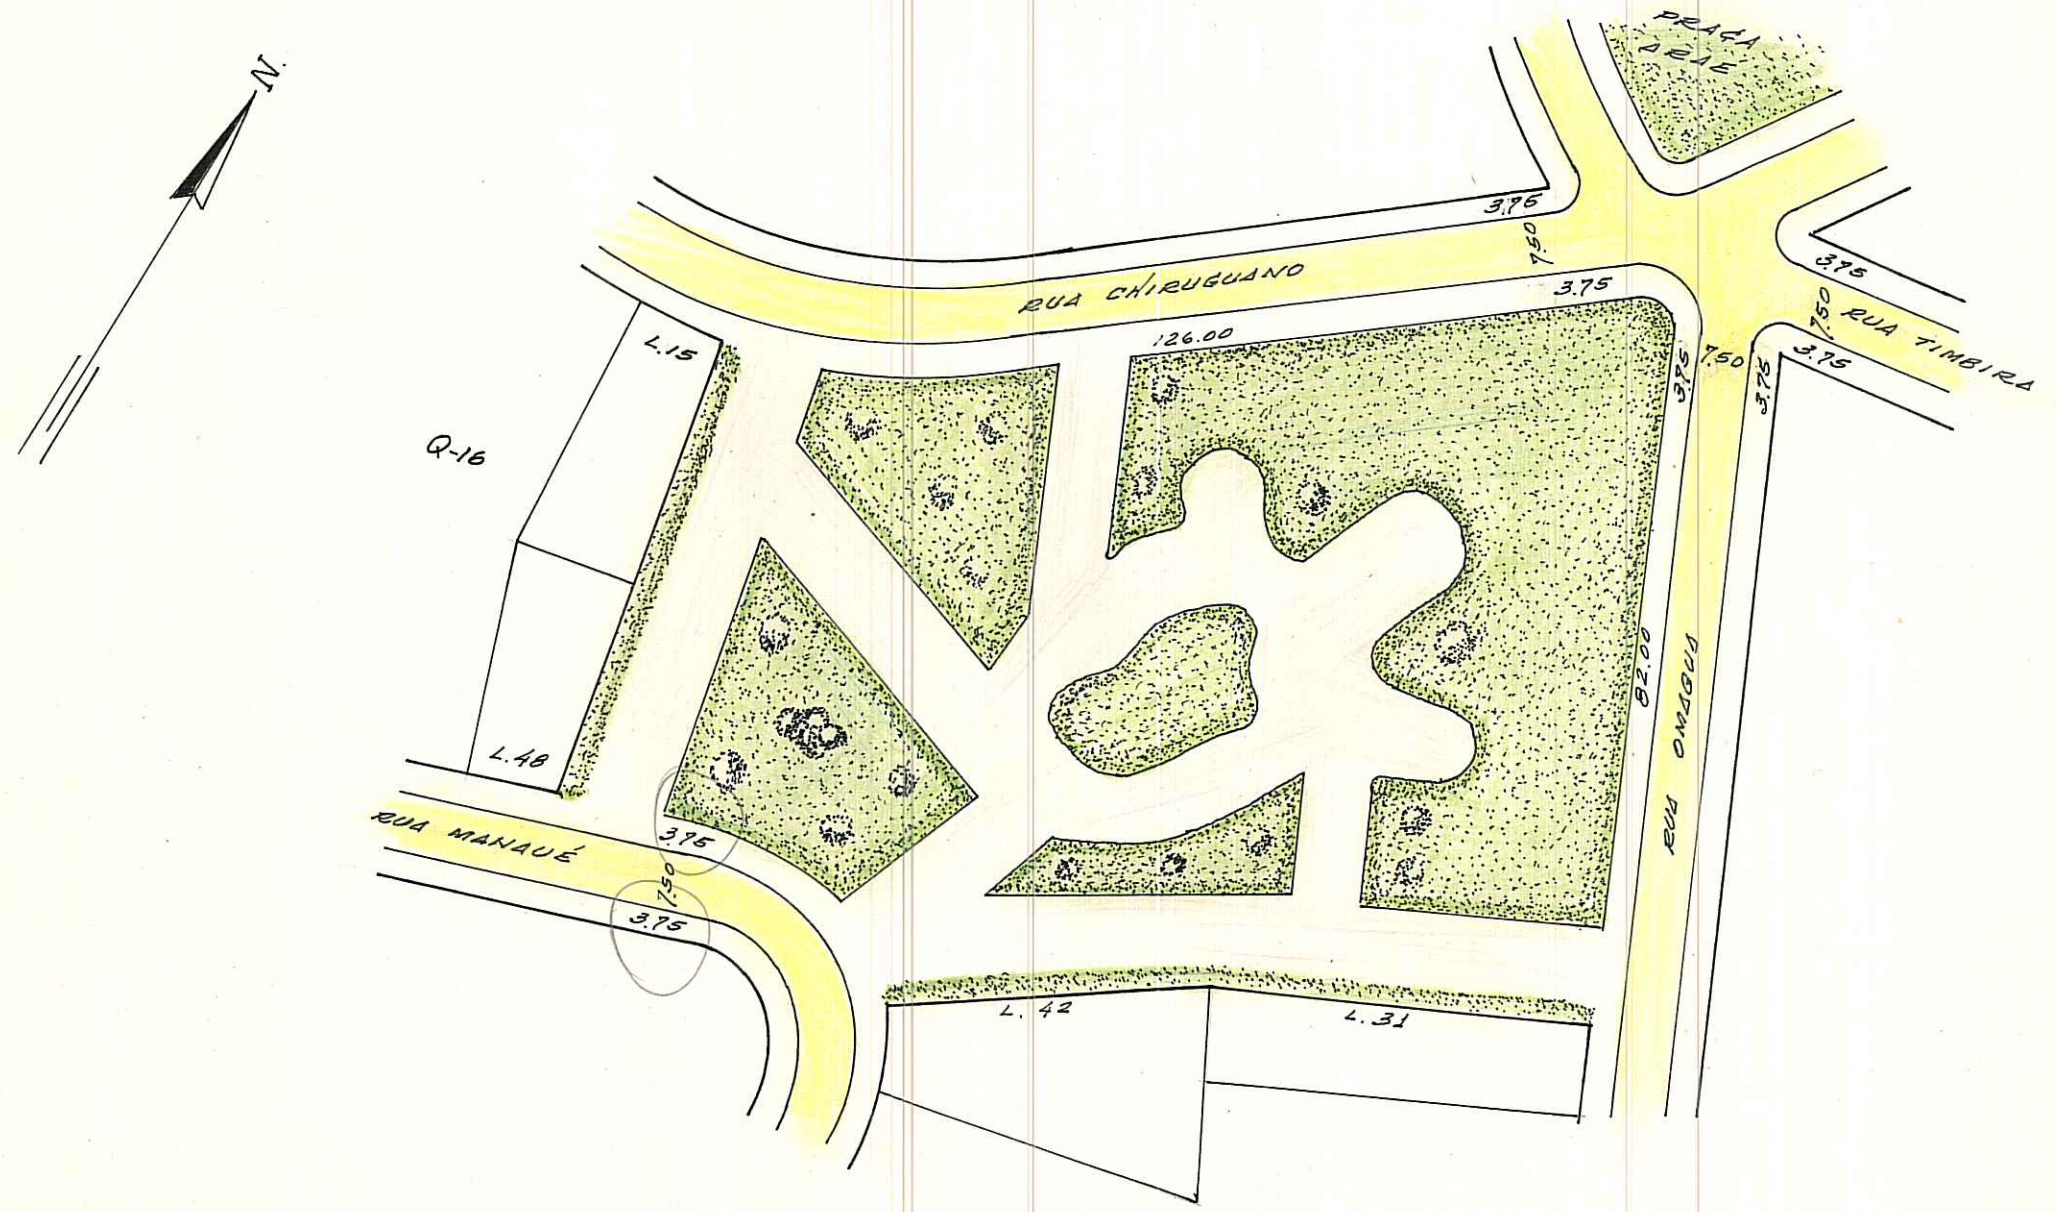

COLOK
M

OBS: LOGRADOURO REGISTRADO E CADASTRADO.

CTM: 7570054 AERO: 2587-1 J IV
M2: 05
VEU: 002

LOT. VILA ASSUNÇÃO
BAIRRO VILA ASSUNÇÃO
PLATA 06

ESCALA APROXIMADA 1:1000

TIPO DE PAVIMENTO

PARALELEPÍPEDO	
PEDRA IRREGULAR	
ASFALTO	
CONCRETO	
ENCASCALHADO	
TERRENO NATURAL	

DESENHO: Willy Paulo Machado
Desenhista - Matr. 8042.4
SAG - DU - SMOV

CHEFE DO SETOR: Willy Paulo Machado
Desenhista - Matr. 8042.4
SAG - DU - SMOV

DATA 07 / 9 / 86