


CROQUIS

OMAGUÁ - RUA.

REVISADO em 15.06.05 *Rivetti*

Digitalizado em 06/06/05 *Bianco*

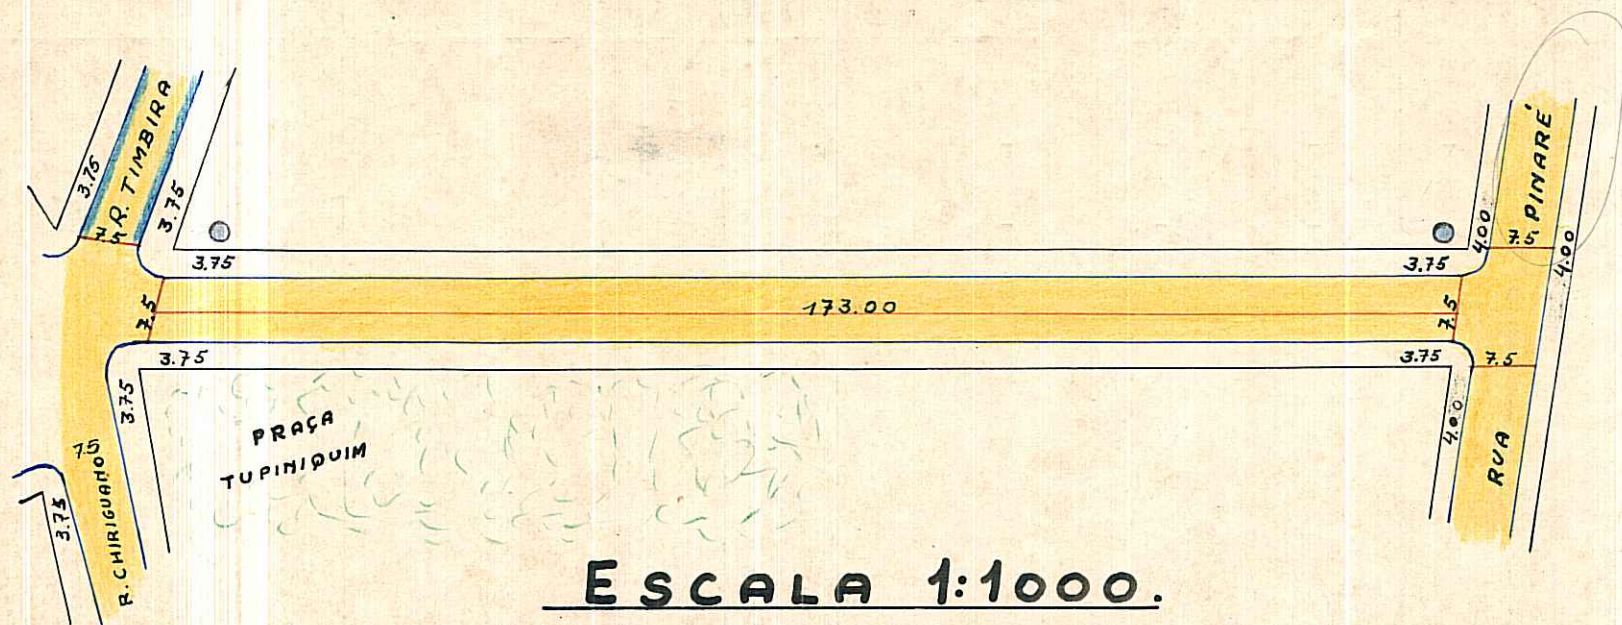

ESCALA 1:1000.

- P. IRREG.
- PARAL.
- CONCRETO
- ASFALTO
- ENCASC^{DO}
- E. NATURAL

COLOK SR

D. G. O. V. - W. BLASCHKE.

OBSERVAÇÕES: Pode receber construção em toda extensão (Timbira e Pinaré)

CTM: 7570062
ME: 05
UCV: 002
AERO: 2987-45 IV

BARRIO: VILA ASSUNÇÃO

+

PREFEITURA MUNICIPAL DE PÔRTO ALEGRE

DIRETORIA GERAL DE OBRAS E VIAÇÃO

DIRETORIA DE VIAÇÃO

PAVIMENTAÇÕES

Logradouro: OMAGUA =RUA.-- N.º de Quadras 1
 Trecho: ENTRE PRAÇA ARAÉ E RUA PINARÉ.--
 Pavimentado: Total.te SIM.-- Parcial.te Não Pavimentado.

LETRA T

FICHA N.º 6

QUADRAS					CRUZAMENTOS					EXECUTADO			DATA DE ENTREGA AO TRÂNSITO	OBSERVAÇÕES				
N.ºs	COMPRIM.to	LARGURA	PAVIMENTO		CORDÕES	N.ºs	COMPR.to	LARGURA	PAVIMENTO		CORDÕES	DATA DE			EMPREITEIRO			
			ESPÉCIE	ÁREA		ESPÉCIE	ÁREA	INÍCIO	FIM									
1	173,00	7,50	P.Irreg.	1.297,50	346,00	0-1	-	-	-	-	-					CRUZAMENTOS: 0-1 FIGURA NA PRAÇA ARAÉ 1-0 " " RUA PINARÉ.--		
						1-0	-	-	-	-	-							
173,00			ENCASC.do ...		346,00	TOTAL		ENCASC.do ...			OBSERVAÇÕES:					ARRUAMENTO DA IMOBILIÁRIA "VILA ASSUNÇÃO LTDA".-- Pasta de nº 6		
TOTAL			P. IRREG. ... 1.297,50					P. IRREG. ...										
			PARALEL. ...					PARALEL. ...										
			CONCRETO ...					CONCRETO ...										
			ASFALTO ...					ASFALTO ...										
															Encarregado.....	Data 6 / 11 / 1952.--	Visto.....	DIRETOR DE VIAÇÃO