

PREFEITURA MUNICIPAL DE PÔRTO ALEGRE  
S. M. O. V. - DIVISÃO DE VIAÇÃO  
SETOR DE ESTATÍSTICA E LOGRADOUROS



LOGRADOURO: ARRÉ - PRAÇA

LETRA E

TRECHO: RUA TIMBIRA E RUA MARACÁ

FICHA N.º 8

GABARITO APROVADO

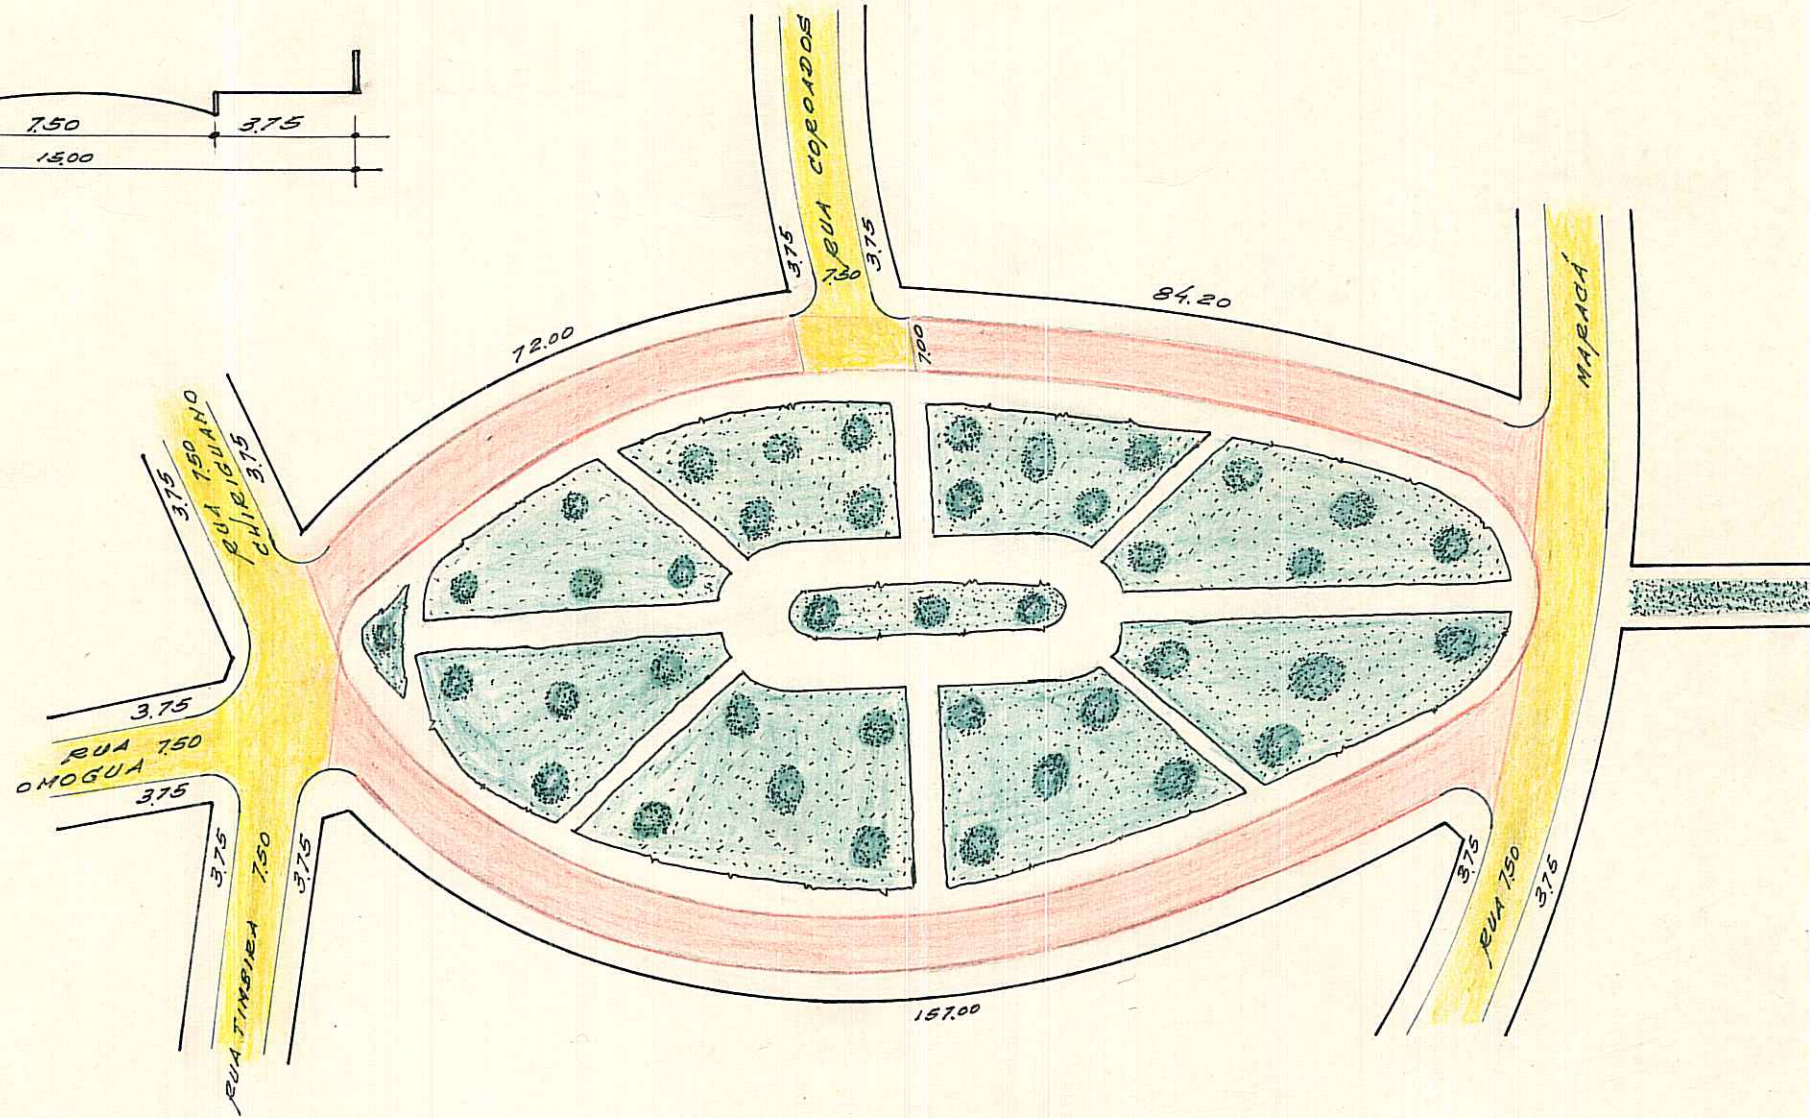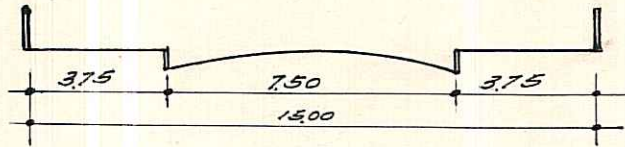

CTM=7570070 BAIRRO = VILA ASSUNÇÃO

REGISTRADA COMO LOGRADOURO PÚBLICO  
LIBERADA PELO PROC. Nº 83.766/73

LOT. VILA ASSUNÇÃO  
PASTA Nº 6

25/10/73

*W. Blaschke*

DESENHO: P. Machado

CHEFE DO SETOR:

WERNER BLASCHKE - Mat. 2163  
CHEFE DO ST. CAD. LOTEAMENTOS  
S.O. - 12013

DATA 24/10/73

ESCALA APROXIMADA 1:1.000

- Paralelepípedo
- Pedra Irregular
- Asfalto
- Concreto
- Encascalhado
- Terreno Natural

S. E. L.