


CROQUIS

MARACÁ RUA

REVISÃO EM 10.03.05 *Quelto*

ISA DIGITALIZADO EM 04/03/05

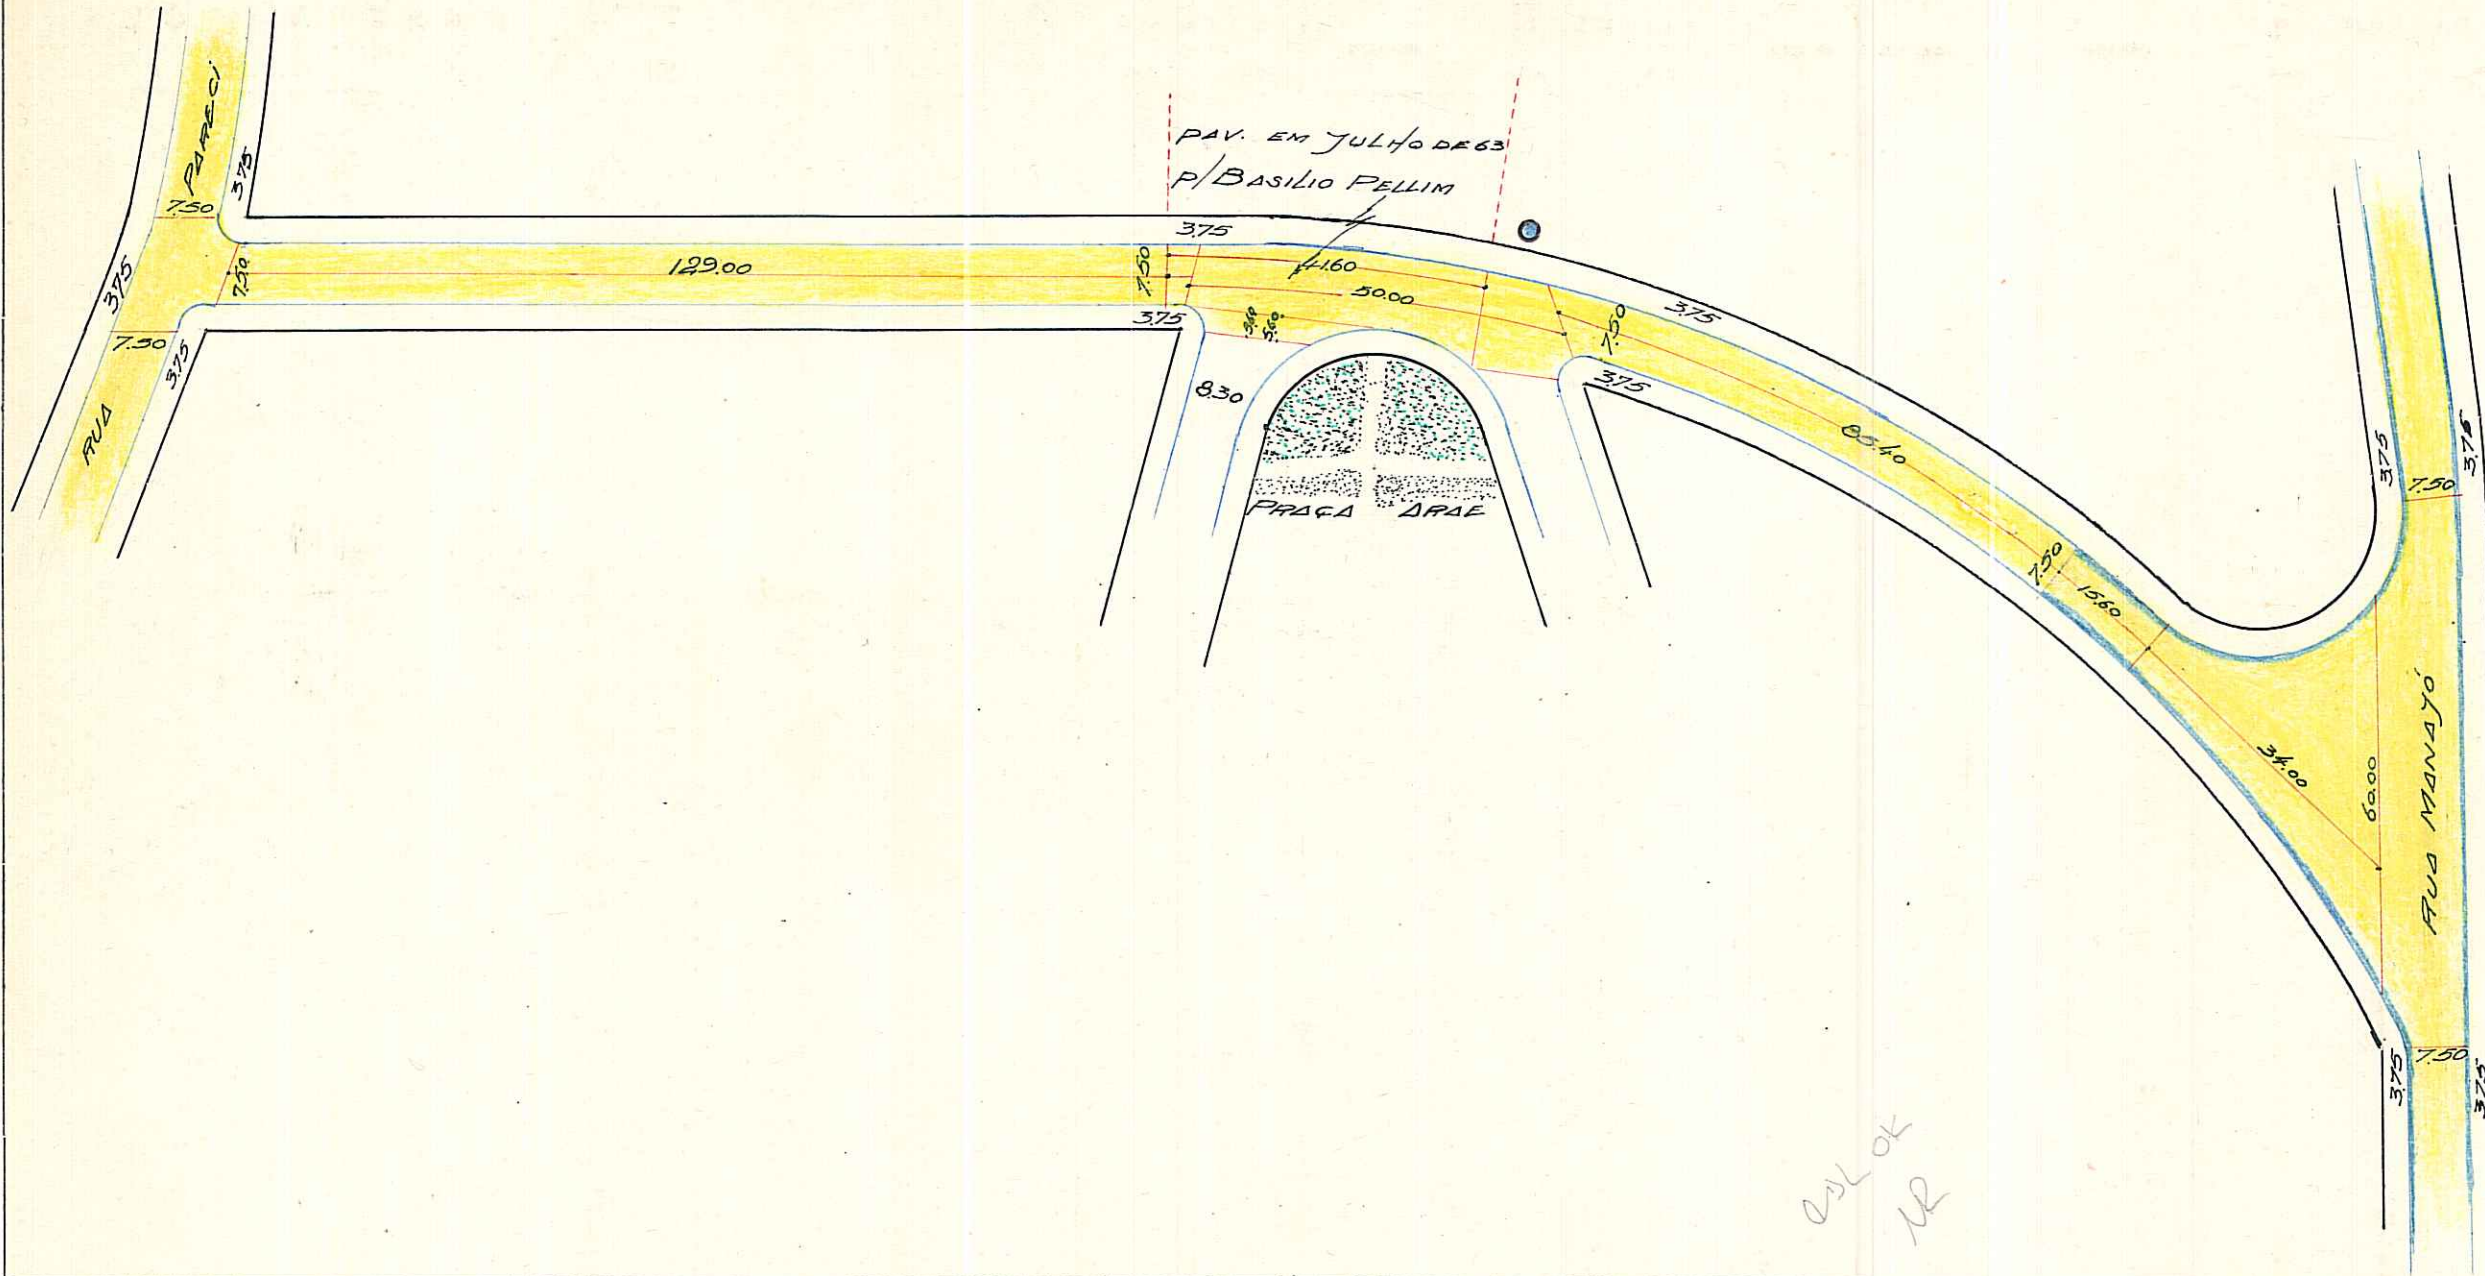

OBSERVAÇÕES: PODE RECEBER CONSTRUÇÃO EM TODA EXTENSÃO (ENTRE R. PARECI E R. MANAJÓ)
CONSTRUÇÕES LIBERADAS: PROCESSOS Nº 50.665/68, 21.486/68 (liberada)

CTM: 7570088
MZ: 05
UEU: 002
AENO: 2382-1 IV
BARRIO: VILA ASSUNÇÃO

ESCALA APROXIMADA 1:1.000

ARALELEPIEDO	
P. RREGULAR	
C. CILINDRO	
BOCALHADO	
TERRENO NATURAL	

S.E.L.P.
P. Machado