


CROQUIS TIMBIRA-RUA.

REVISADO 26.04.06 JR

DIGITALIZADO POR BRUNO EM 25/04/06

141

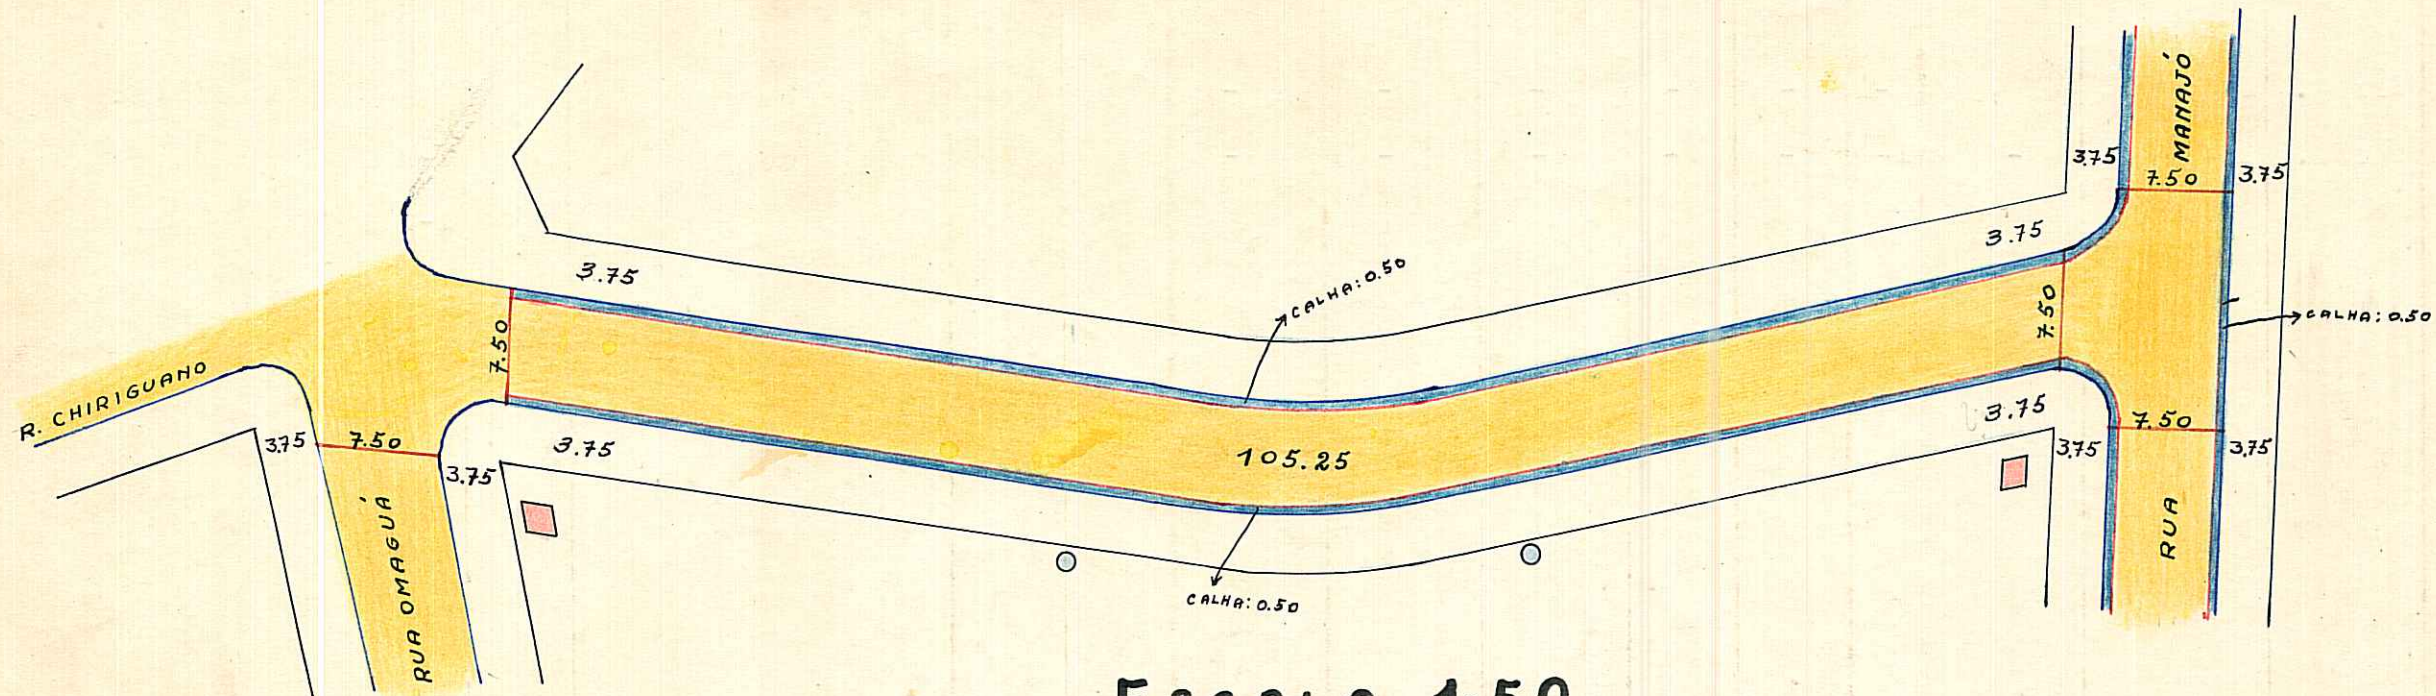

ESCALA 1:50.

- | | |
|------------|---------------------------------------------------------------------------------------|
| P. IRREG. |  |
| PARAL. |  |
| CONCRETO |  |
| ASFALTO |  |
| ENCASC.ºº |  |
| E. NATURAL |  |

CDLOK
JR

D. G. O. V. - W. BLASCHKE.

OBSERVAÇÕES:

Pode construir quanto a pavimentação em toda extensão (Chiriguano e Manajo)

CTM: 7570096



MZ: 05

UEU: 002

AGNO: 2987-1 JII

BARRIO: VILA ASSUNÇÃO

IDENTIFICAÇÃO DE PLACAS:

-  POSTES
-  CASAS

4

PREFEITURA MUNICIPAL DE PÔRTO ALEGRE

DIRETORIA GERAL DE OBRAS E VIAÇÃO

DIRETORIA DE VIAÇÃO

PAVIMENTAÇÕES

Logradouro: TIMBIRA -RUA.--

Trecho: RUA OMAGUÁ E RUA MANAJÓ.--

Pavimentado: Total.te Sim

N.º de Quadras 1

Parcial.te

Não Pavimentado

LETRA T

FICHA N.º 8

QUADRAS						CRUZAMENTOS						EXECUTADO			DATA DE ENTREGA AO TRÂNSITO	OBSERVAÇÕES
N.ºs	COMPRIM.to	LARGURA	PAVIMENTO		CORDÕES	N.ºs	COMPR.to	LARGURA	PAVIMENTO		CORDÕES	DATA DE		EMPREITEIRO		
			ESPÉCIE	ÁREA					ESPÉCIE	ÁREA		INÍCIO	FIM			
1	105,25	6,50	Irreg.	684,12	210,50	0-1	-	-	-	-	-					CRUZAMENTOS: 0-1 FIGURA NA PRAÇA ARAÉ 1-0 " " RUA MANAJÓ.-- + Calha de Paralelepipedos.
1+	-	1,00	Paral.	105,25	-	1-0	-	-	-	-	-					
TOTAL			ENCASC.do ... P. IRREG. ... PARALEL. + CONCRETO ... ASFALTO ...	684,12 105,25+	210,50	TOTAL			ENCASC.do ... P. IRREG. ... PARALEL. ... CONCRETO ... ASFALTO ...	OBSERVAÇÕES: ARRUAMENTO DA IMOBILIÁRIA "VILA ASSUNÇÃO LTDA".-- Pasta nº 6						
Encarregado.....															Data 7 / 11 / 952.-- Visto.....	