


CROQUIS

BORORÓ - RUA.

REVISADO EM 22/04/04

Quarto
+ SA DIGITALIZADA EM 20/04/04

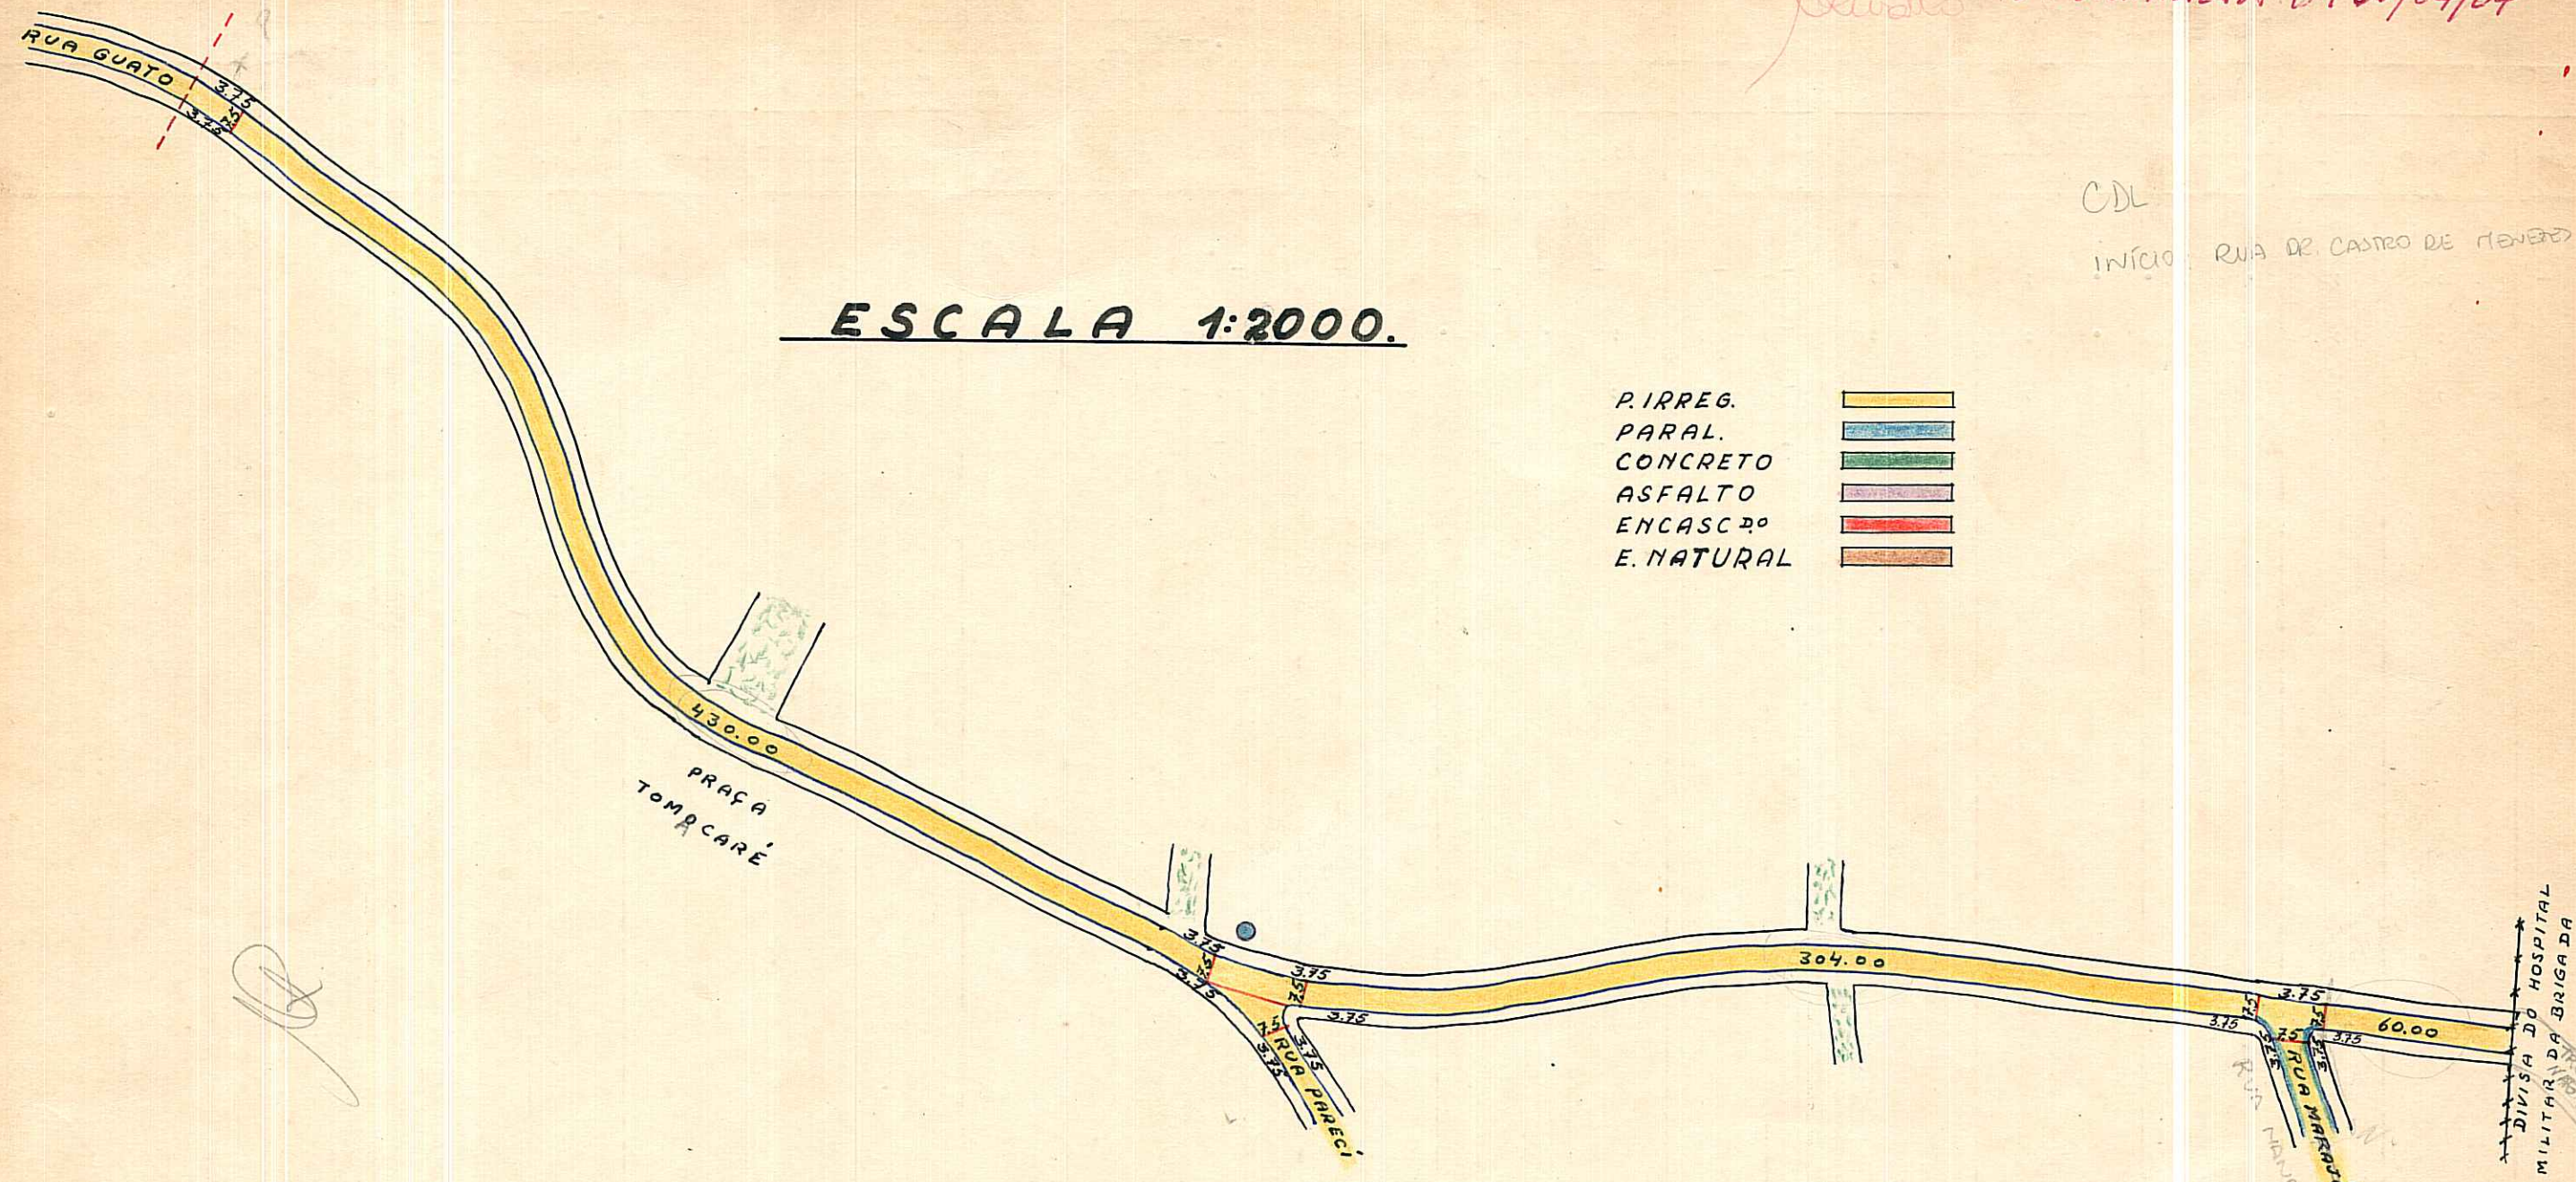

CDL
INÍCIO RUA DE CASTRO DE MENEZES

ESCALA 1:2000.

- P. IRREG. [Yellow box]
- PARAL. [Blue box]
- CONCRETO [Green box]
- ASFALTO [Purple box]
- ENCASCADO [Red box]
- E. NATURAL [Orange box]

D. G. O. V. - W. BLASCHKE.

OBSERVAÇÕES:

Pode receber construção quanto a pavimentação no trecho entre a Rua Guatú e a 60,00 malém da Rua Marajó) (TRECHO CADASTRADO)

CTM: 7570120
 MZ: 05
 UEU: 002
 MEMO: 2887-1 J III
 BAIRRO: VILA ASSUNÇÃO

4

RUA DE CASTRO DE MENEZES

PREFEITURA MUNICIPAL DE PORTO ALEGRE

DIRETORIA GERAL DE OBRAS E VIAÇÃO

DIRETORIA DE VIAÇÃO

PAVIMENTAÇÕES

Logradouro: BORORÓ - RUA. -- N.º de Quadras: 3

Trecho: RUA GUATÓ E DIVISA DO HOSPITAL DA BRIGADA MILITAR. --

Pavimentado: Total: te SIM. -- Parcial: te Não Pavimentado

LETRA 7

FICHA N.º 31

QUADRAS					CRUZAMENTOS					EXECUTADO			DATA DE ENTREGA AO TRÂNSITO	OBSERVAÇÕES			
N.ºs	COMPRIM.to	LARGURA	PAVIMENTO		CORDÕES	N.ºs	COMPR.to	LARGURA	PAVIMENTO		CORDÕES	DATA DE			EMPREITEIRO		
			ESPÉCIE	ÁREA						ESPÉCIE		ÁREA		INÍCIO		FIM	
1	430,50	7,50	P. Irreg.	3.228,75	861,00	0-1	-	-	-	-	-						
2	304,00	7,50	"	2.280,00	608,00	1-2	15,00	11,25	P. Irreg.	248,12	47,78						
3	60,00	7,50	"	450,00	120,00	2-3	15,00	11,25	"	146,67	26,56						
						3-0	-	-	-	-	-						
794,50			ENCASC.do ...	1.589,00	30,00		ENCASC.do ...	74,34	OBSERVAÇÕES:		ARRUAMENTO DA IMOBILIÁRIA "VILA ASSUNÇÃO LTDA" --						
TOTAL			P. IRREG. ...	5.958,75	TOTAL		P. IRREG. ...	394,79			+ CALHA DE PARALELEPIPEDO.						
			PARALEL. ...				PARALEL. ...	5,89+									
			CONCRETO ...				CONCRETO ...										
			ASFALTO ...				ASFALTO ...										
												Encarregado.....		Data 7 / 11 / 952. -- Visto.....			
														DIRETOR DE VIAÇÃO		Pasta 6	