


# CROQUIS CHIRIGUANO - RUA.

REVISADO EM 27.05.04 *Ruatto*

*FA Digitalizada em 26/05/04*

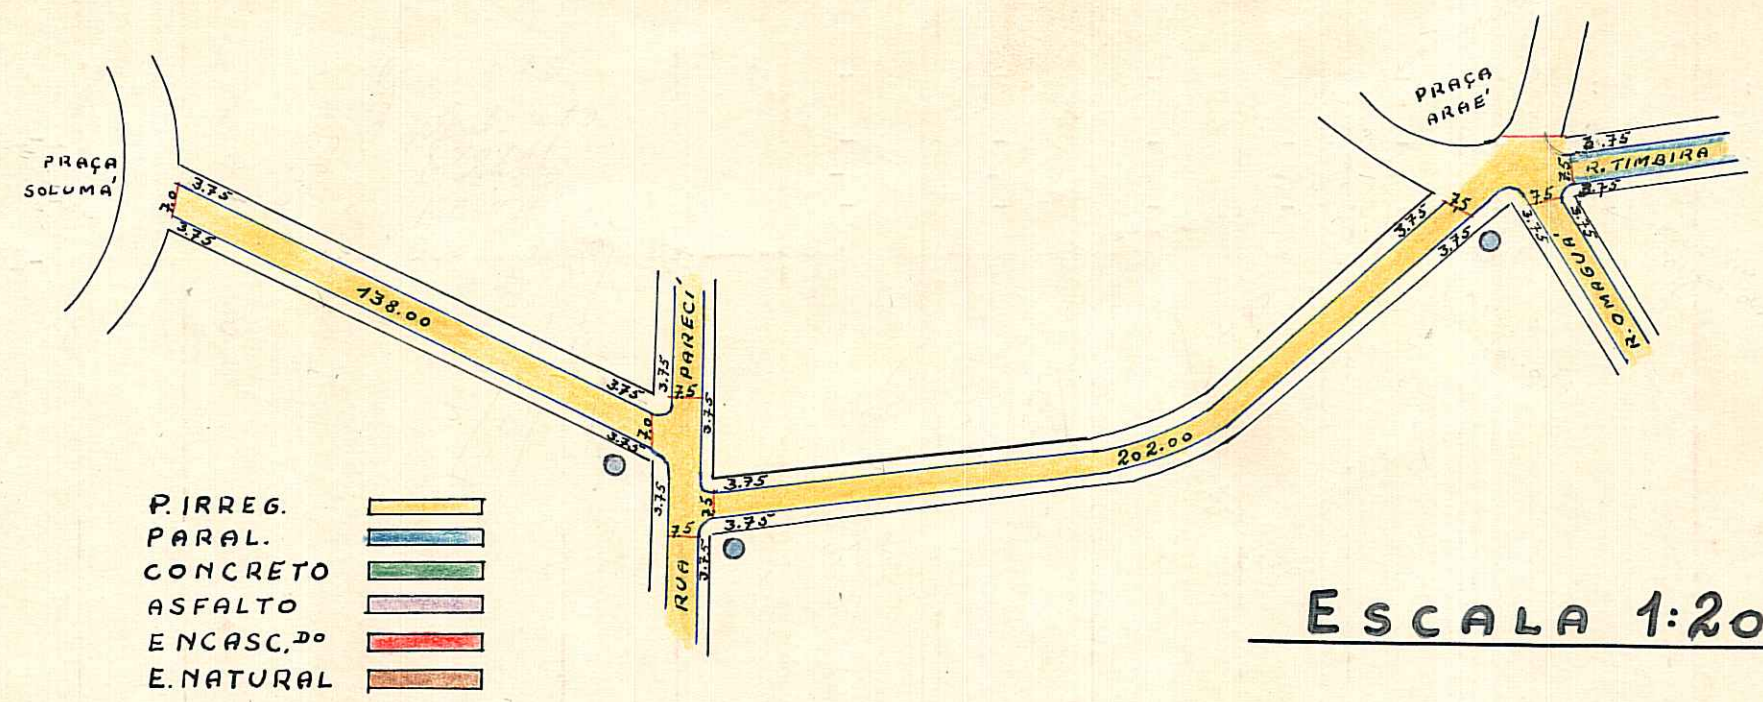

ESCALA 1:2000.

CTM = 7570138

D. G. O. V. - W. BLASCHKE.

OBSERVAÇÕES: Pode receber construção quanto a pavimentação (Praça Solumá e Rua Omaguá)

4



PREFEITURA MUNICIPAL DE PÔRTO ALEGRE

DIRETORIA GERAL DE OBRAS E VIAÇÃO

DIRETORIA DE VIAÇÃO

PAVIMENTAÇÕES

Logradouro: CHIRIGUANO -RUA.--

N.º de Quadras: 2

Trecho: PRAÇA SOLUMA E PRAÇA ARAÉ .--

Pavimentado: Total.te SIM.-- Parcial.te Não Pavimentado

LETRA 7

FICHA N.º 61

QUADRAS					CRUZAMENTOS					EXECUTADO			DATA DE ENTREGA AO TRÂNSITO	OBSERVAÇÕES		
N.ºs	COMPRIM.to	LARGURA	PAVIMENTO		CORDÕES	N.ºs	COMPR.to	LARGURA	PAVIMENTO		CORDÕES	DATA DE			EMPREITEIRO	
			ESPÉCIE	ÁREA					ESPÉCIE	ÁREA			INÍCIO	FIM		
1	138,00	7,00	P. Irreg.	966,00	276,00	0-1	-	-	-	-	-					CRUZAMENTOS: 1-2 FIGURA NA RUA PARECI 2-0 " " PRAÇA ARAÉ 0-1 " " PRAÇA SOLUMA
2	202,00	7,50	"	1.515,00	404,00	1-2	-	-	-	-	-					
						1-2	-	-	-	-	-					
						2-0	-	-	-	-	-					
340,00			ENCASC.do ..	2.481,00	680,00	TOTAL					OBSERVAÇÕES: ARRUAMENTO DA IMOBILIÁRIA "VILA ASSUNÇÃO LTDA".-- Pasta nº 6					
TOTAL			P. IRREG. ...													
			PARALEL. ...													
			CONCRETO ..													
			ASFALTO ...													
Encarregado..... Data 6./11./952.- Visto..... DIRETOR DE VIAÇÃO																