

REVISADO EM 22.06.05 *J. Ruatto*

Logradouro publico ao Distrito Lizado em 21/06/05 *Biomlp*

PREFEITURA MUNICIPAL DE PORTO ALEGRE

S. M. O. V. - S. U. P. M.
DIVISÃO DE URBANIZAÇÃO


LOGRADOURO: OSCAR SCHMITT - RUA

LETRA _____

LEI Nº 876/52

FICHA Nº _____

CROQUI:

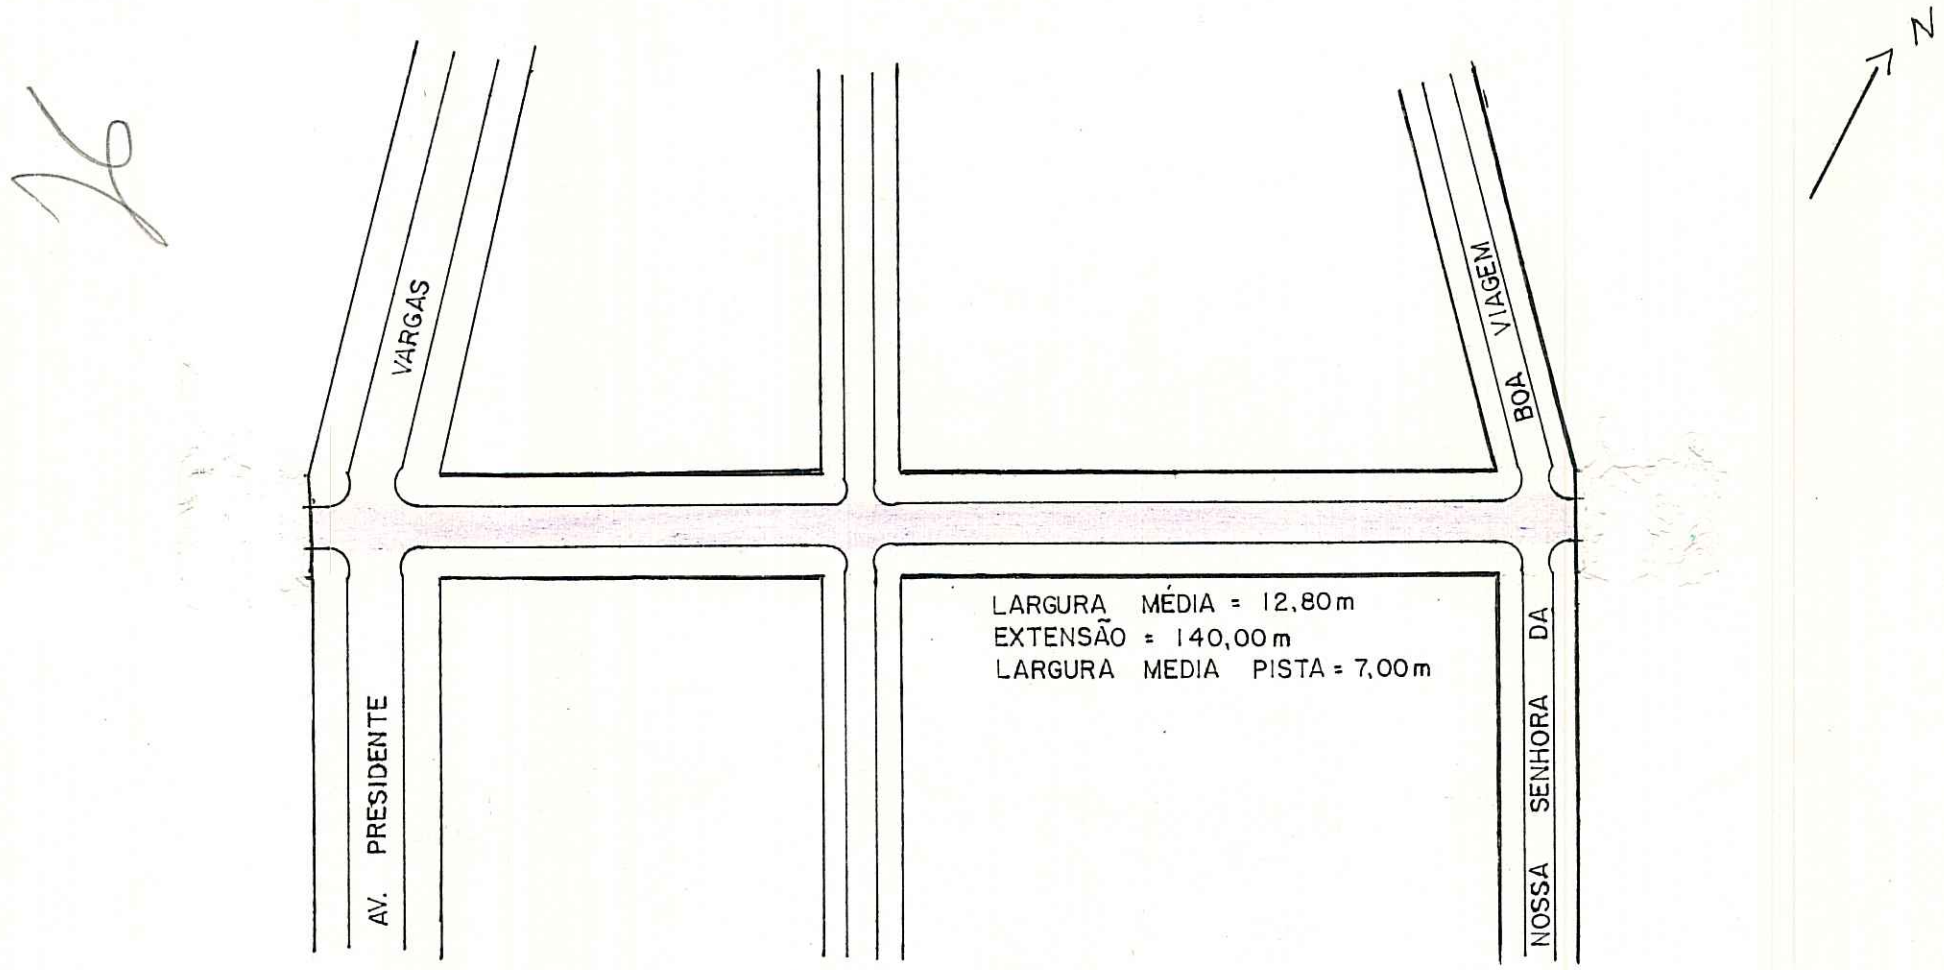

AERO 1:1000 - 2987.1 E86.
AERO 1:5000 - 2987.1 E11.

OBS: LOGRADOURO CADASTRADO
CTM: 7579022

• Cadastro administrativo em 09/05/95 (Secretaria SPM)
no exp. 246586.8

ILHA DA FINTADA

UTSI UTR
05 09
MZ:09 UGU:032

José Ricardo de Oliveira Lamo

DESENHO: LUCIANE COSTA GONCALVES

CHEFE DO SETOR: _____

Metr 6250.9

DATA 31/07/95

ESCALA APROXIMADA 1:1000

TIPO DE PAVIMENTO

PARALELEPIPEDO	
PEDRA IRREGULAR	
ASFALTO	
CONCRETO	
ENCASCALHADO	
TERRENO NATURAL	

SPM - TRP1 - NC