

# PREFEITURA MUNICIPAL DE PORTO ALEGRE

S. M. O. V. — S. U. P. M.  
DIVISÃO DE URBANIZAÇÃO

LOGRADOURO: SALOMÃO PIRES


LETRA \_\_\_\_\_

**ABRAHÃO - RUA, DR.**

TRECHO: AV. PRES. VARGAS E AV. Nº 5ª DA BOA VIAGEM

FICHA Nº \_\_\_\_\_

CROQUI:

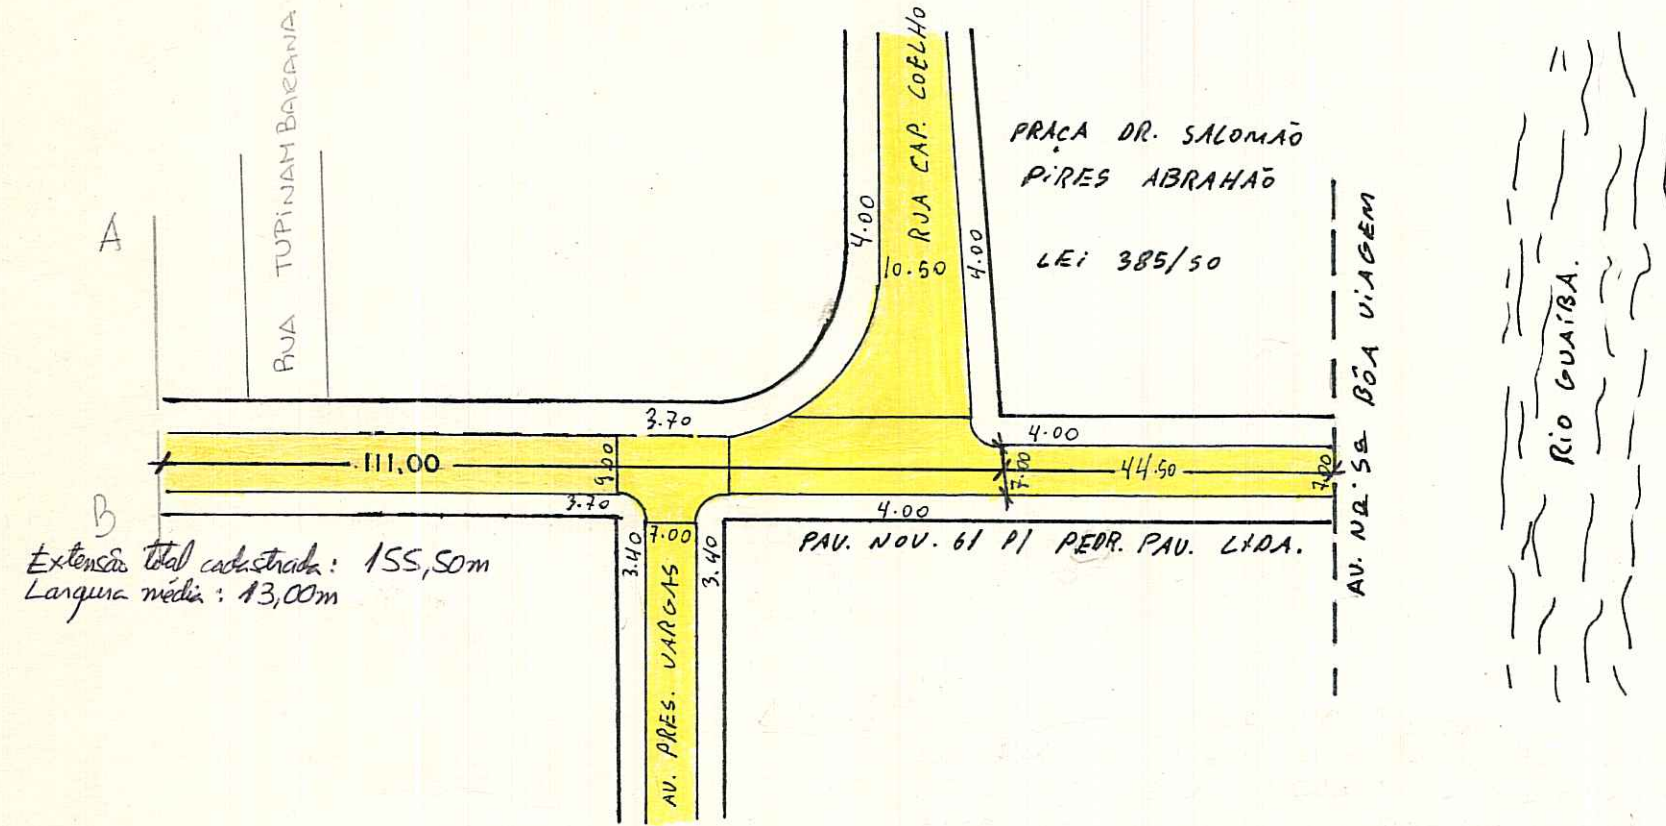

Extensão total cadastrada: 155,50m  
Largura média: 13,00m

CDL:  
IN: Nº 5ª BOA VIAGEM  
FIM: GAREUCHOS, 30m após

PROJ 1:1000 - 2987.1 E 77.87  
AEROS 1:5000 - 2987.1 E II

Lei nº 1489 de 26/11/1955

OBS: REGISTRADA COMO LOGRADOURO PÚBLICO.

• Cadastro administrativo em 09/05/95 (Secretário SPM)  
no exp. 246586. 8 (trecho de 111,00m)  
UTSI UTR  
OS OS

CTM 7579030  
BAIRRO: ARQUIPÉLAGO  
MZ: 09  
UEU: 032

\* LEI Nº 1489/55.

ESCALA APROXIMADA 1:1000	
TIPO DE PAVIMENTO	
PARALELEPÍPEDO	
PEDRA IRREGULAR	
ASFALTO	
CONCRETO	
ENCASCALHADO	
TERRENO NATURAL	

DESENHO: Alexandre S. Bandeira

CHEFE DO SETOR: Roberto P. ...

DATA: 29 / 04 / 91.

A)

TRECHO NÃO CADASTRADO.



B)

RUA GARIBOLDI

30,00

