


CROQUIS

REVISADO EM 03/03/04
ARLINDO PASQUALINI - AV. Quatito
 antiga Av. S/N
 Lei 3.181/68

MA DIGITALIZADA EM 03/03/04
 VILA IZABEL
 PASTA 155

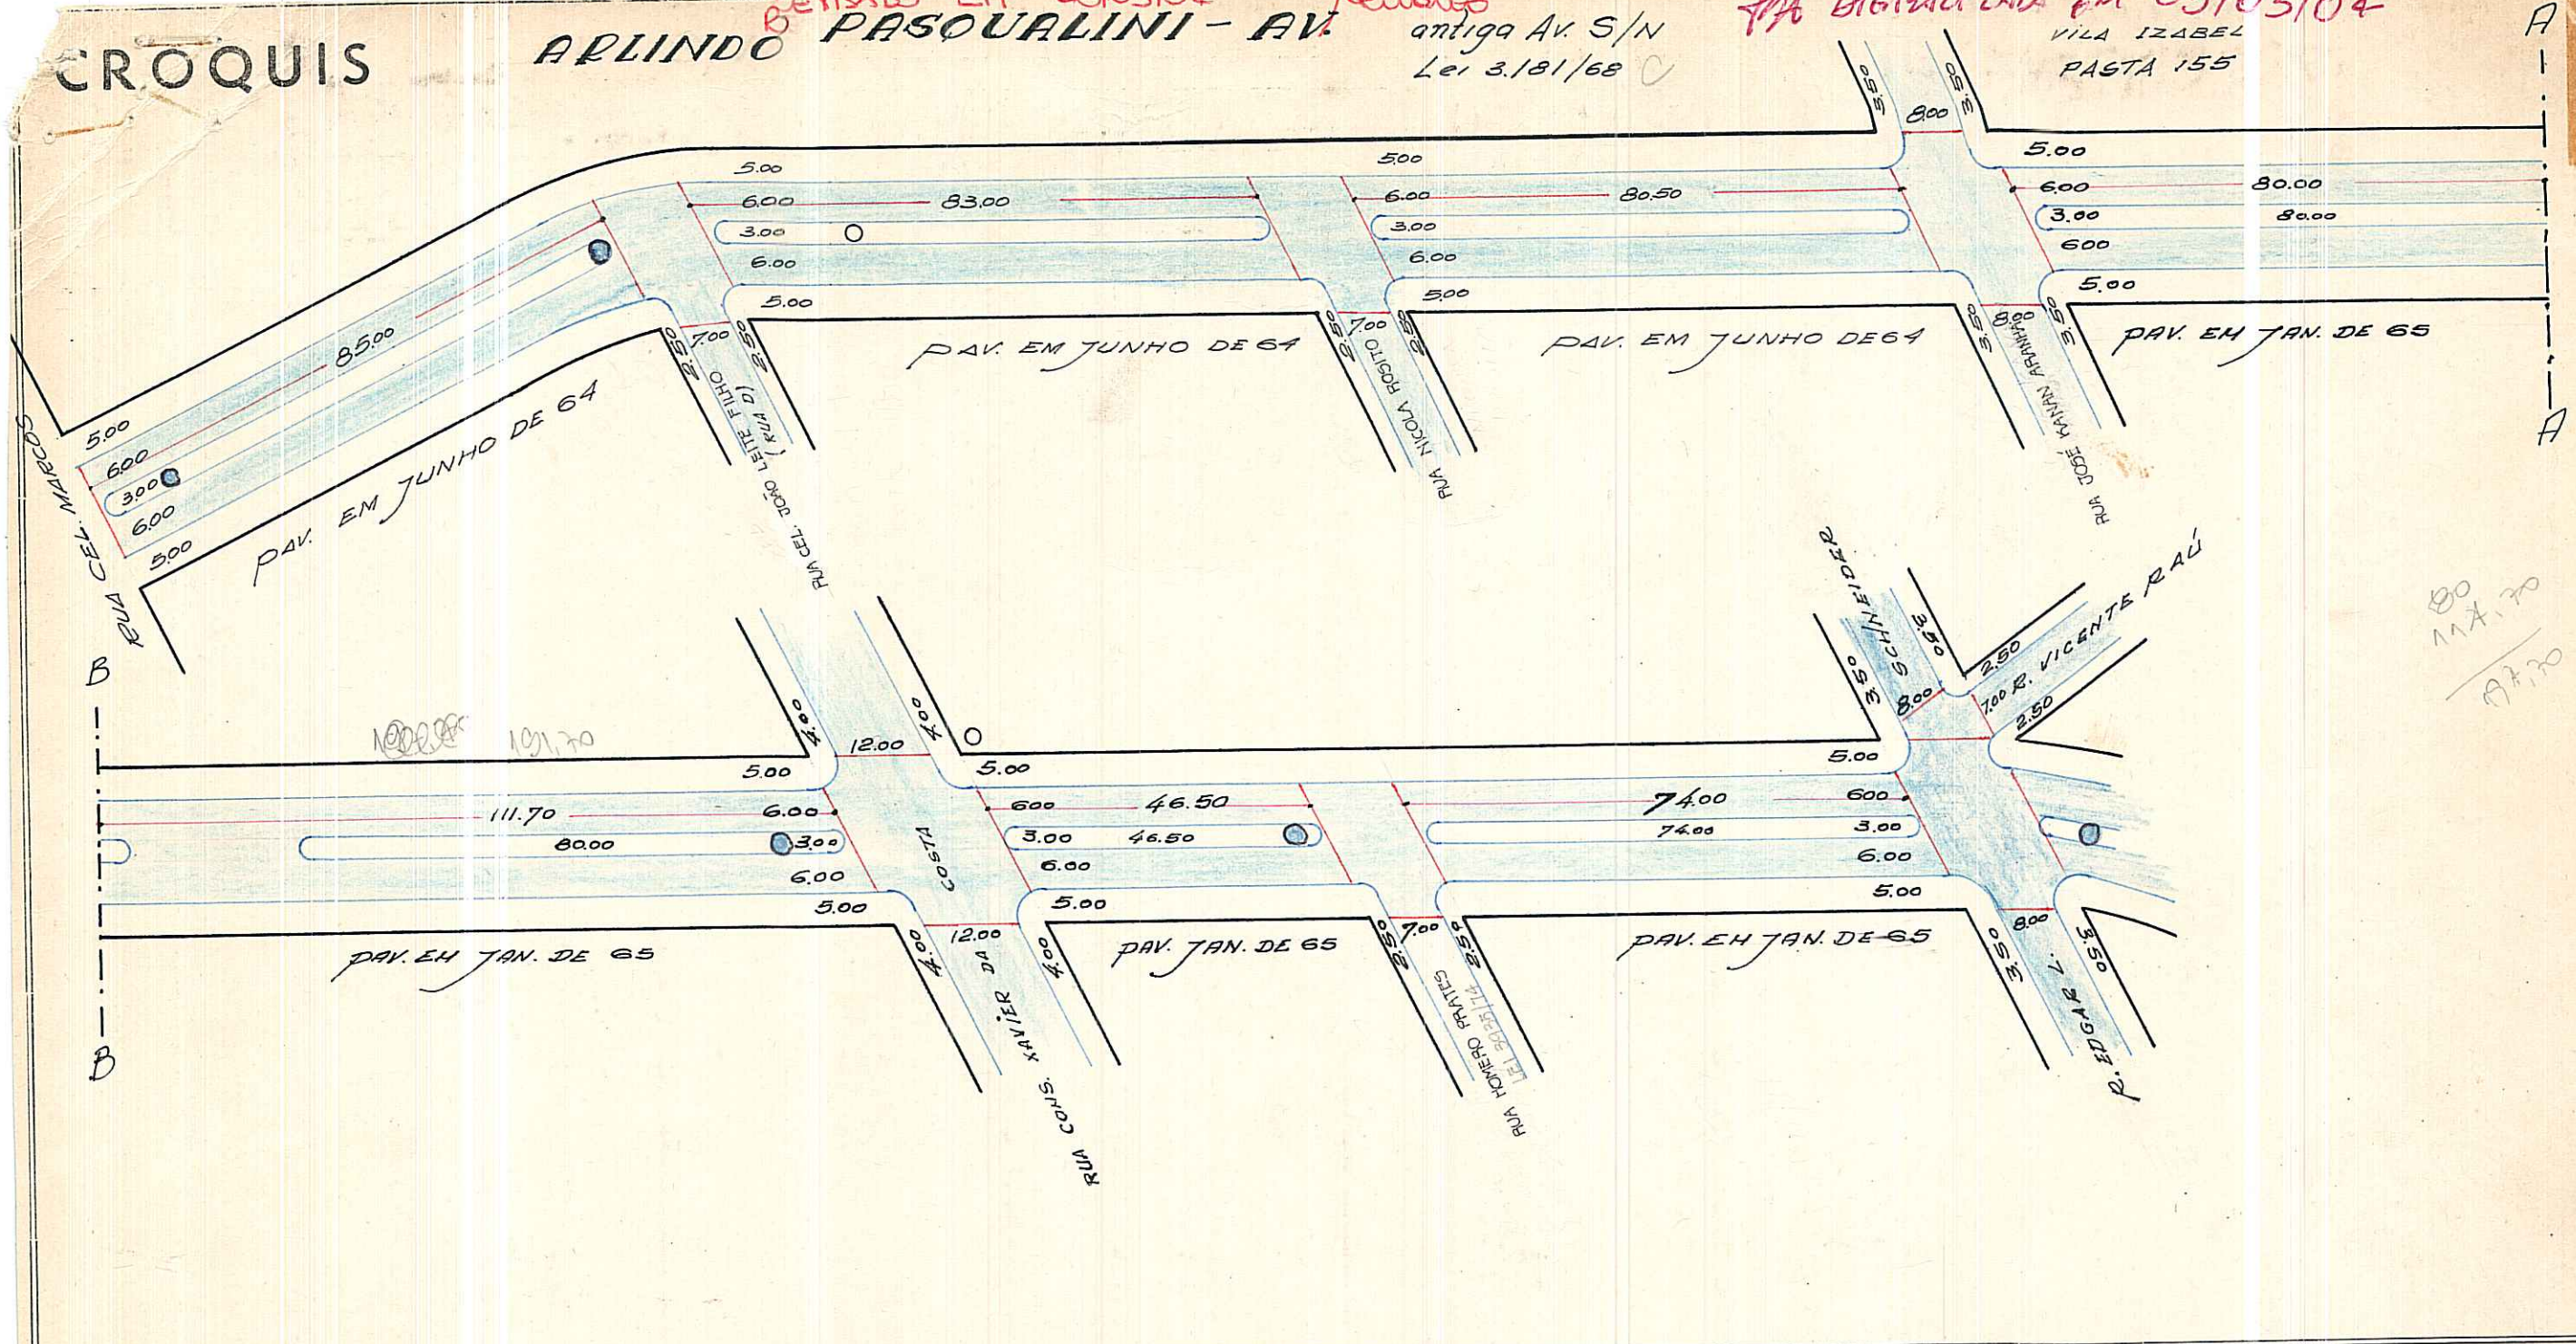

100
 111.70
 197.70

OBSERVAÇÕES: NADA TEMOS A OPÔR QUANTO A PAVIMENTAÇÃO (ENTRE RUA CEL. MARCOS E RUA CONS. XAVIER DA COSTA)
 PROCESSO Nº 57.764/65
 REGISTRADA COMO LOGRADOURO PÚBLICO. (TOTAL)

CTM = 7666019
 BAIRRO = IPANEMA
 AÉROS = 2987-2 K III
 2987-2 K I4
 UTS = 163
 UTP = 101

ESCALA APROXIMADA 1:1.000


PARALELEPIPEDO	
PEDRA IRREGULAR	
ASFALTO	
CONCRETO	
ENCASCALHADO	
TERRENO NATURAL	

S.E.L.P.
 W. F. M.

CROQUIS

ARLINDO PASQUALINI-AV.

REVISADO EM 08/03/04 *Rwatto*

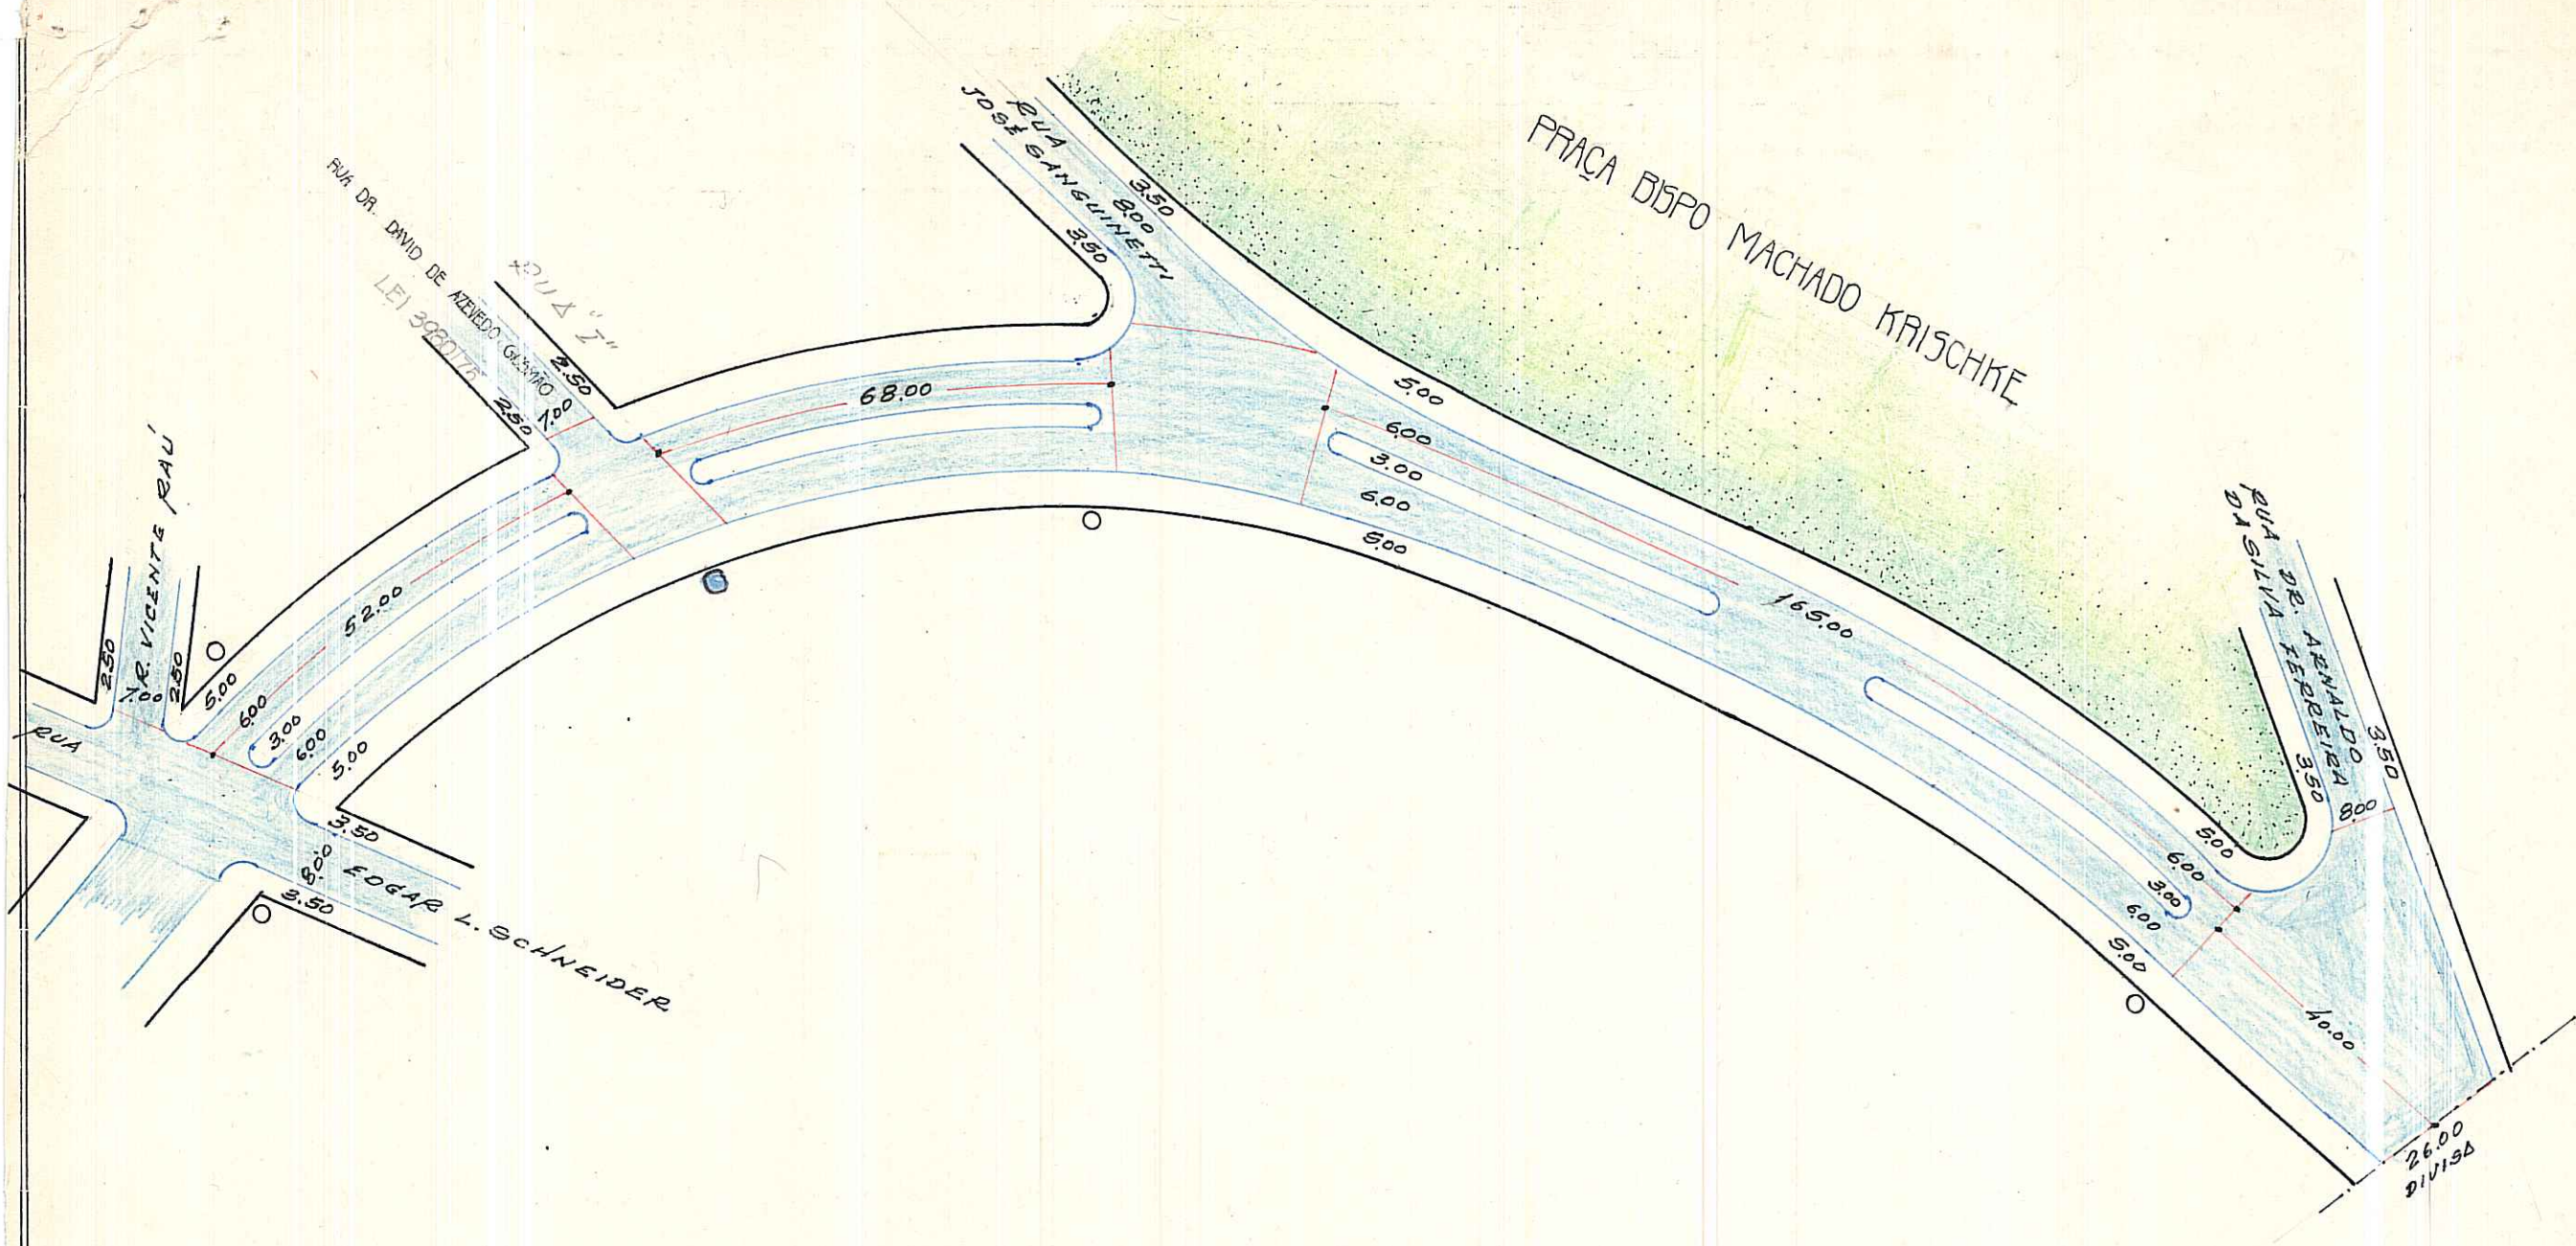

OBSERVAÇÕES:

ESCALA APROXIMADA 1:1.000

PARALELEPÍPEDO	
PEDRA IRREGULAR	
ASFALTO	
CONCRETO	
ENCASCALHADO	
TERRENO NATURAL	

S.E.L.P.
W. F. M.

4