

# CROQUIS


REVISADO EM 18.11.04

*W. Zato*

## JOÃO LEITE FILHO, CEL. - RUA.

VILA IZABEL - antiga Rua D - Lei 3276/69

*1516 KILÓMETROS EM 18/11/04*

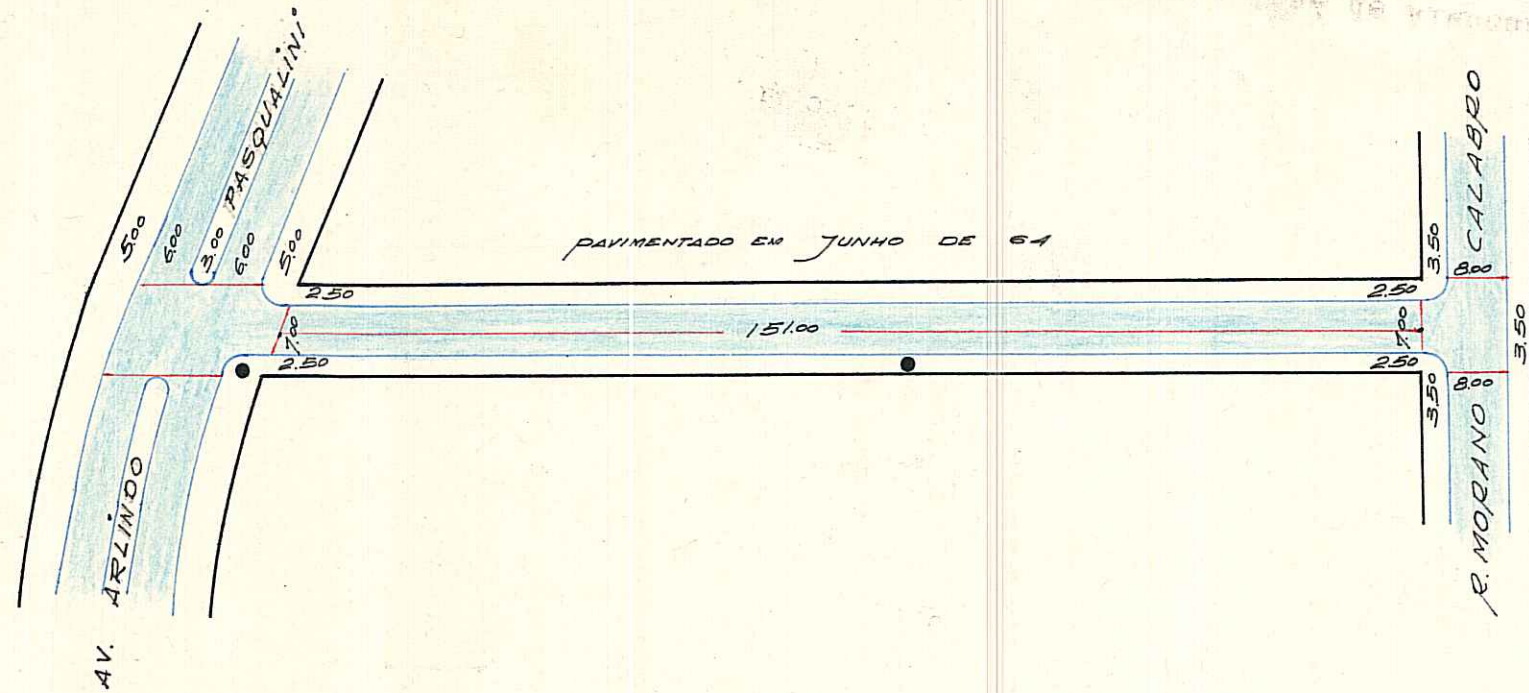

P. 155

**OBSERVAÇÕES:** Nada temos a opôr quanto a pavimentação (total) Proc. 57764/65

CTM: 7666027

MZ/UEU  
05 016

AENO: 2987-2 K III

BANHO: IPANEMA

ESCALA APROXIMADA 1:1.000

PARALELEPIPEDO	
PEDRA IRREGULAR	
ASFALTO	
CONCRETO	
ENCASCALHADO	
TERRENO NATURAL	

S.E.L.P.  
*W. Zato M.*



PREFEITURA MUNICIPAL DE PÓRTO ALEGRE

DIRETORIA GERAL DE OBRAS E VIAÇÃO

DIRETORIA DE VIAÇÃO

PAVIMENTAÇÕES

Logradouro: JOÃO LEITE FILHO - RUA CEL. N.º de Quadras

Trecho:

Pavimentado: Total.te Parcial.te Não Pavimentado

LETRA 7.

FICHA N.º 138

QUADRAS

CRUZAMENTOS

EXECUTADO

N.os	COMPRIM.to	LARGURA	PAVIMENTO		CORDÕES	N.os	COMPR.to	LARGURA	PAVIMENTO		CORDÕES	DATA DE		EMPREITEIRO	DATA DE ENTREGA AO TRÂNSITO	OBSERVAÇÕES	
			ESPÉCIE	ÁREA					ESPÉCIE	ÁREA		INÍCIO	FIM				

TOTAL

ENCASC.do . . .  
P. IRREG. . . . .  
EST. MAT. . . . .  
PARALEL. . . . .  
CONCRETO . . . .  
ASFALTO. . . . .

TOTAL

ENCASC.do . . .  
P. IRREG. . . . .  
EST. MAT. . . . .  
PARALEL. . . . .  
CONCRETO . . . .  
ASFALTO . . . . .

OBSERVAÇÕES:

Encarregado..... Data...../...../..... Visto.....