

REVISÃO EM 13/10/05 *Princk*

D1

PREFEITURA MUNICIPAL DE PÔRTO ALEGRE
S. M. O. V. - DIVISÃO DE VIAÇÃO
SETOR DE ESTATÍSTICA E LOGRADOUROS


LOGRADOURO: PEDRA REDONDA TRAV.

LETRA 7

TRECHO: AV. CEL. MARCOS E RUA CONS. XAVIER DA COSTA

FICHA N.º 140

Digitalizado em 04/10/05 - Helini

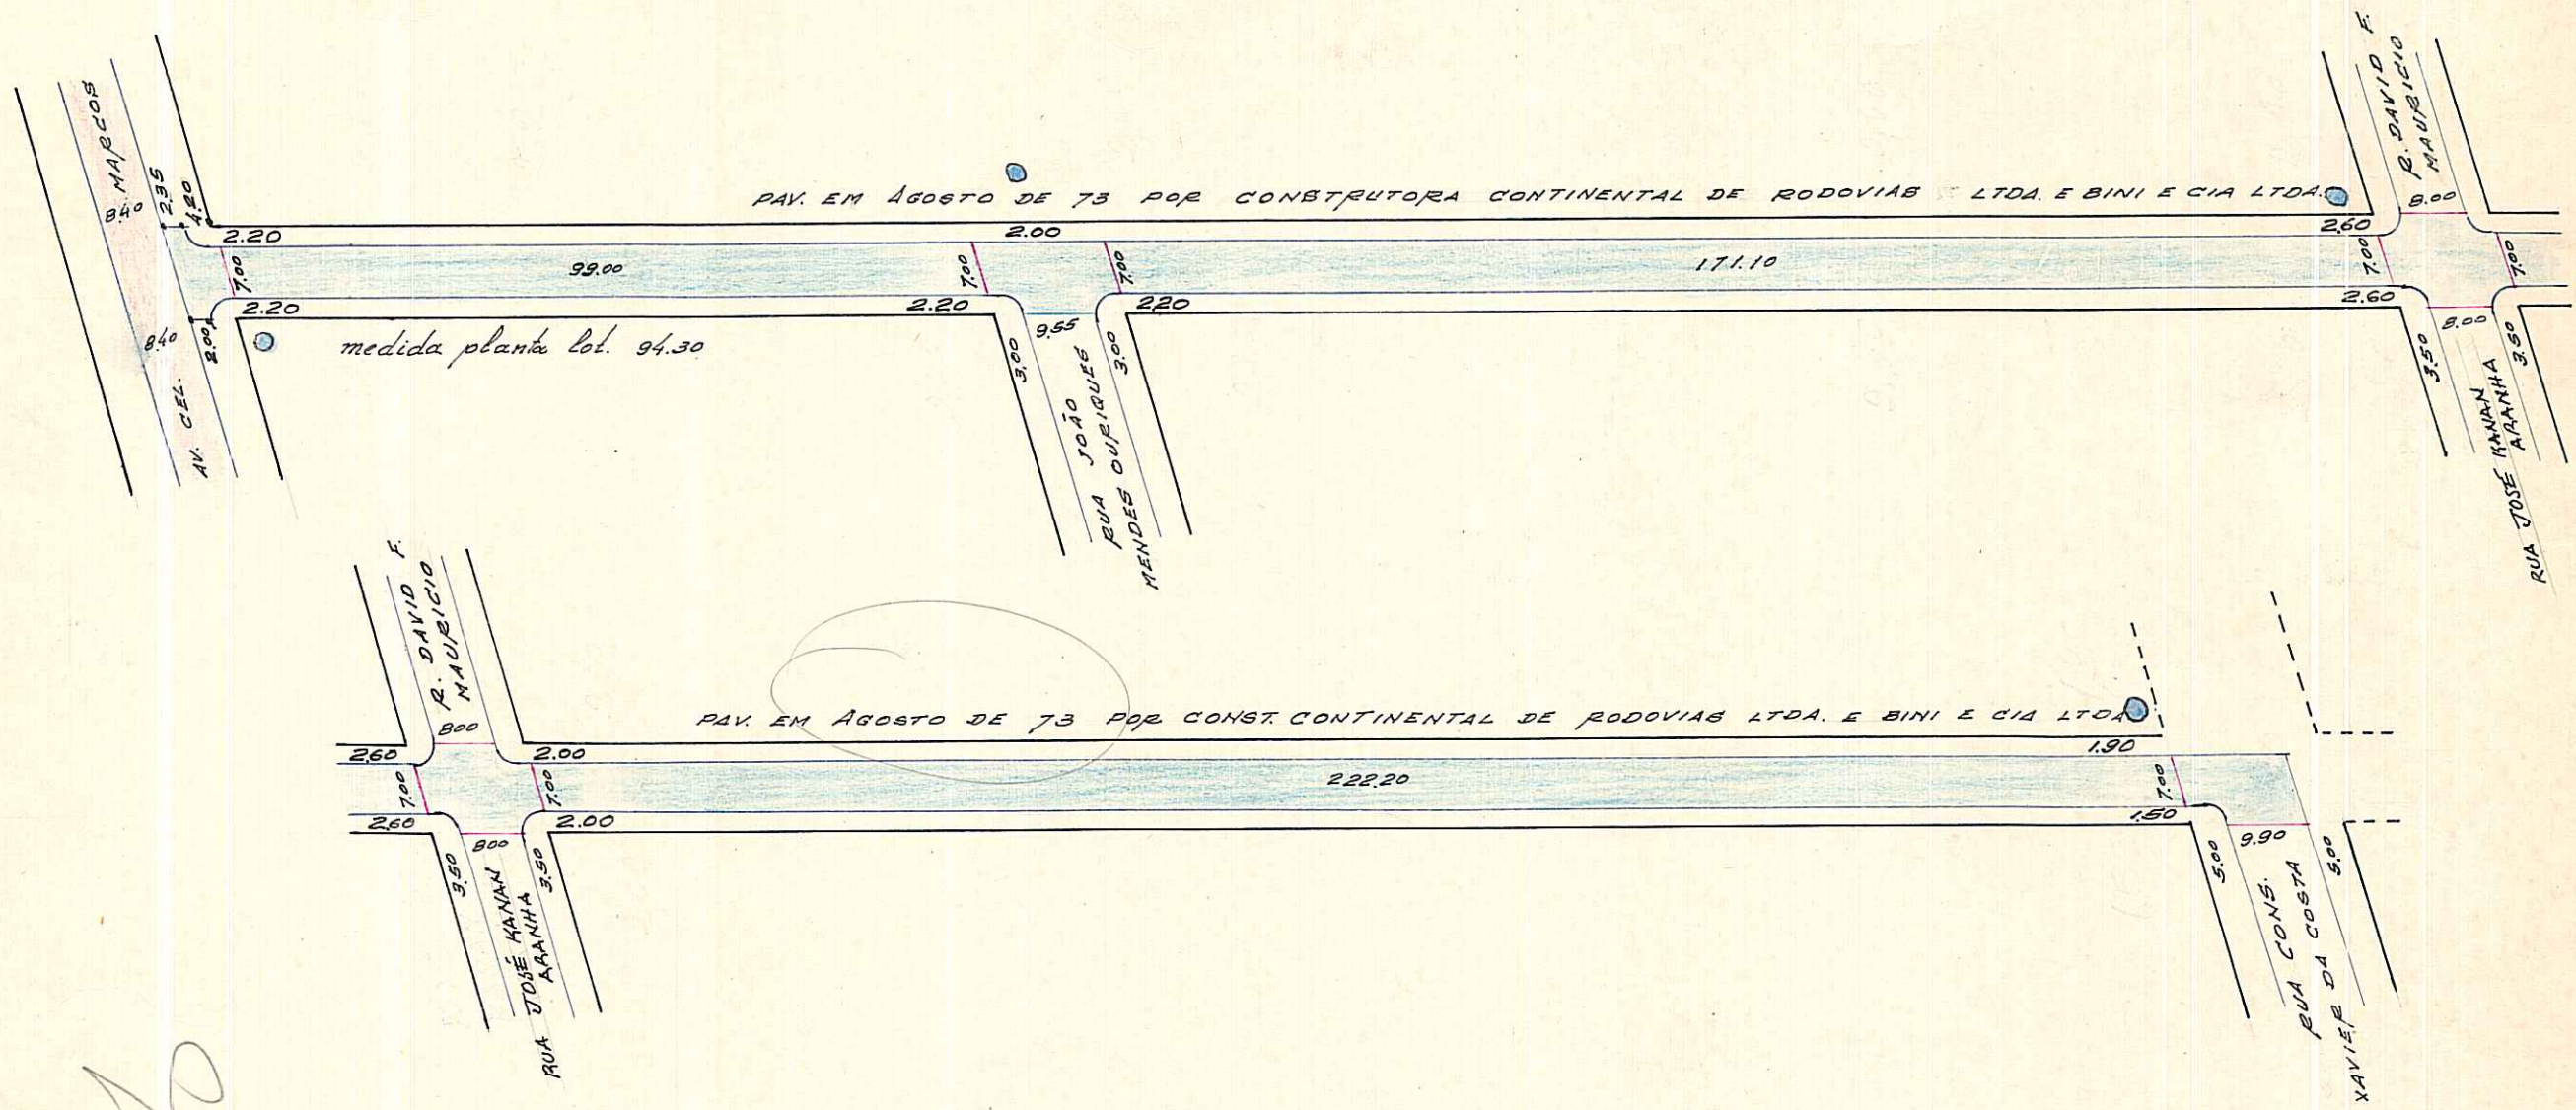

REGISTRADA COMO Logradouro PÚBLICO.

CTM: 7667058
MZ: 05
UEU: 006
AERD: 2987-2 RIII

BARRIO: IPANEMA

10/9/73

W. Glashke

WERNER GLASCHKE, Matr. 2443
CHEFE DO SET. CAD. LOTAMENTOS
S.U. - DEURB

DESENHO: P. Machado

CHEFE DO SETOR:

DATA 6/9/73

ESCALA APROXIMADA 1:1.000

Paralelepipedo	
Pedra Irregular	
Asfalto	
Concreto	
Encascalhado	
Terreno Natural	

S. E. L.