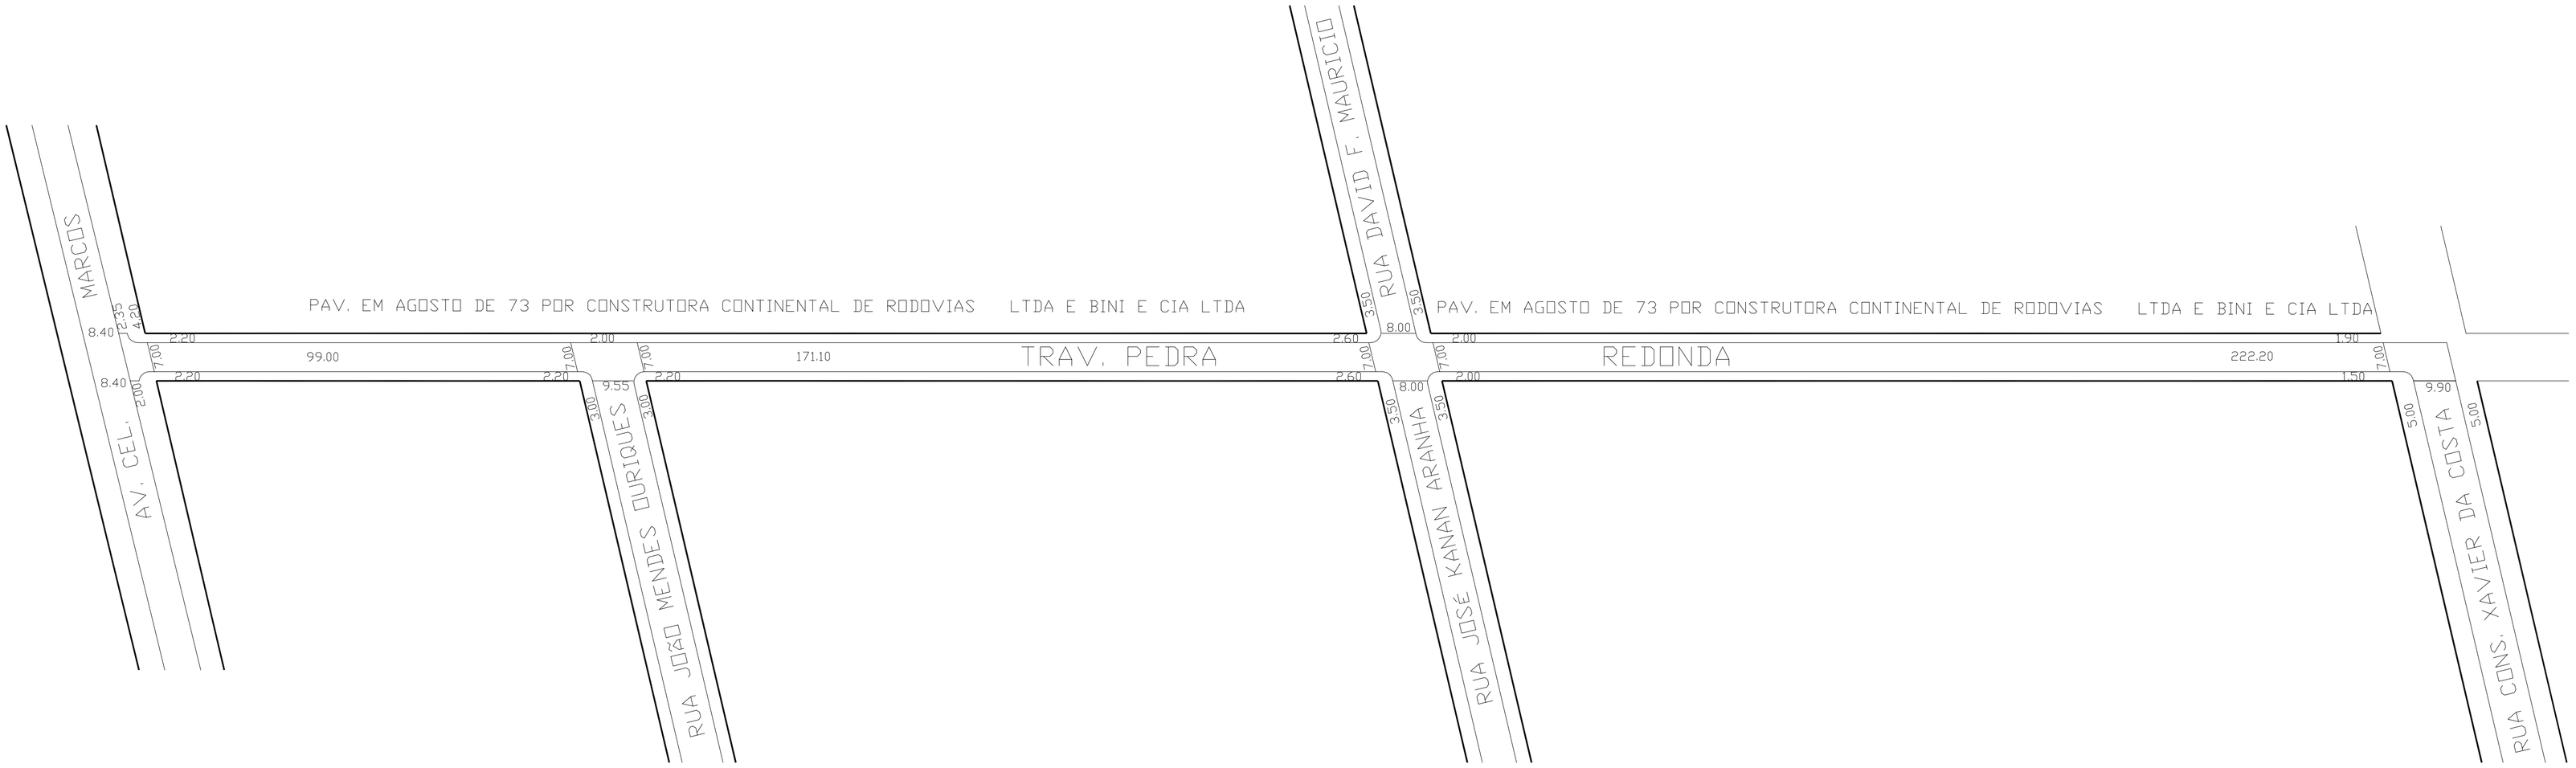
MARCOS
AV. CEL.
RUA JOÃO MENDES DURIQUES
RUA JOSÉ KANAN ARANHA
RUA CONS. XAVIER DA COSTA
RUA DAVID F. MAURICIO
TRAV. PEDRA
REDONDA
PAV. EM AGOSTO DE 73 POR CONSTRUTORA CONTINENTAL DE RODOVIAS LTDA E BINI E CIA LTDA
PAV. EM AGOSTO DE 73 POR CONSTRUTORA CONTINENTAL DE RODOVIAS LTDA E BINI E CIA LTDA
99.00
171.10
222.20
8.40
2.35
4.20
2.20
2.00
7.00
9.55
2.60
8.00
3.50
1.90
1.50
9.90
5.00