


CROQUIS

REVISÃO EM 15.12.04 *J. Rivoto*
 JOSÉ KANAN ARANHA - RUA

VILA IZABEL

Digitização em 13/12/05 - Rogério.

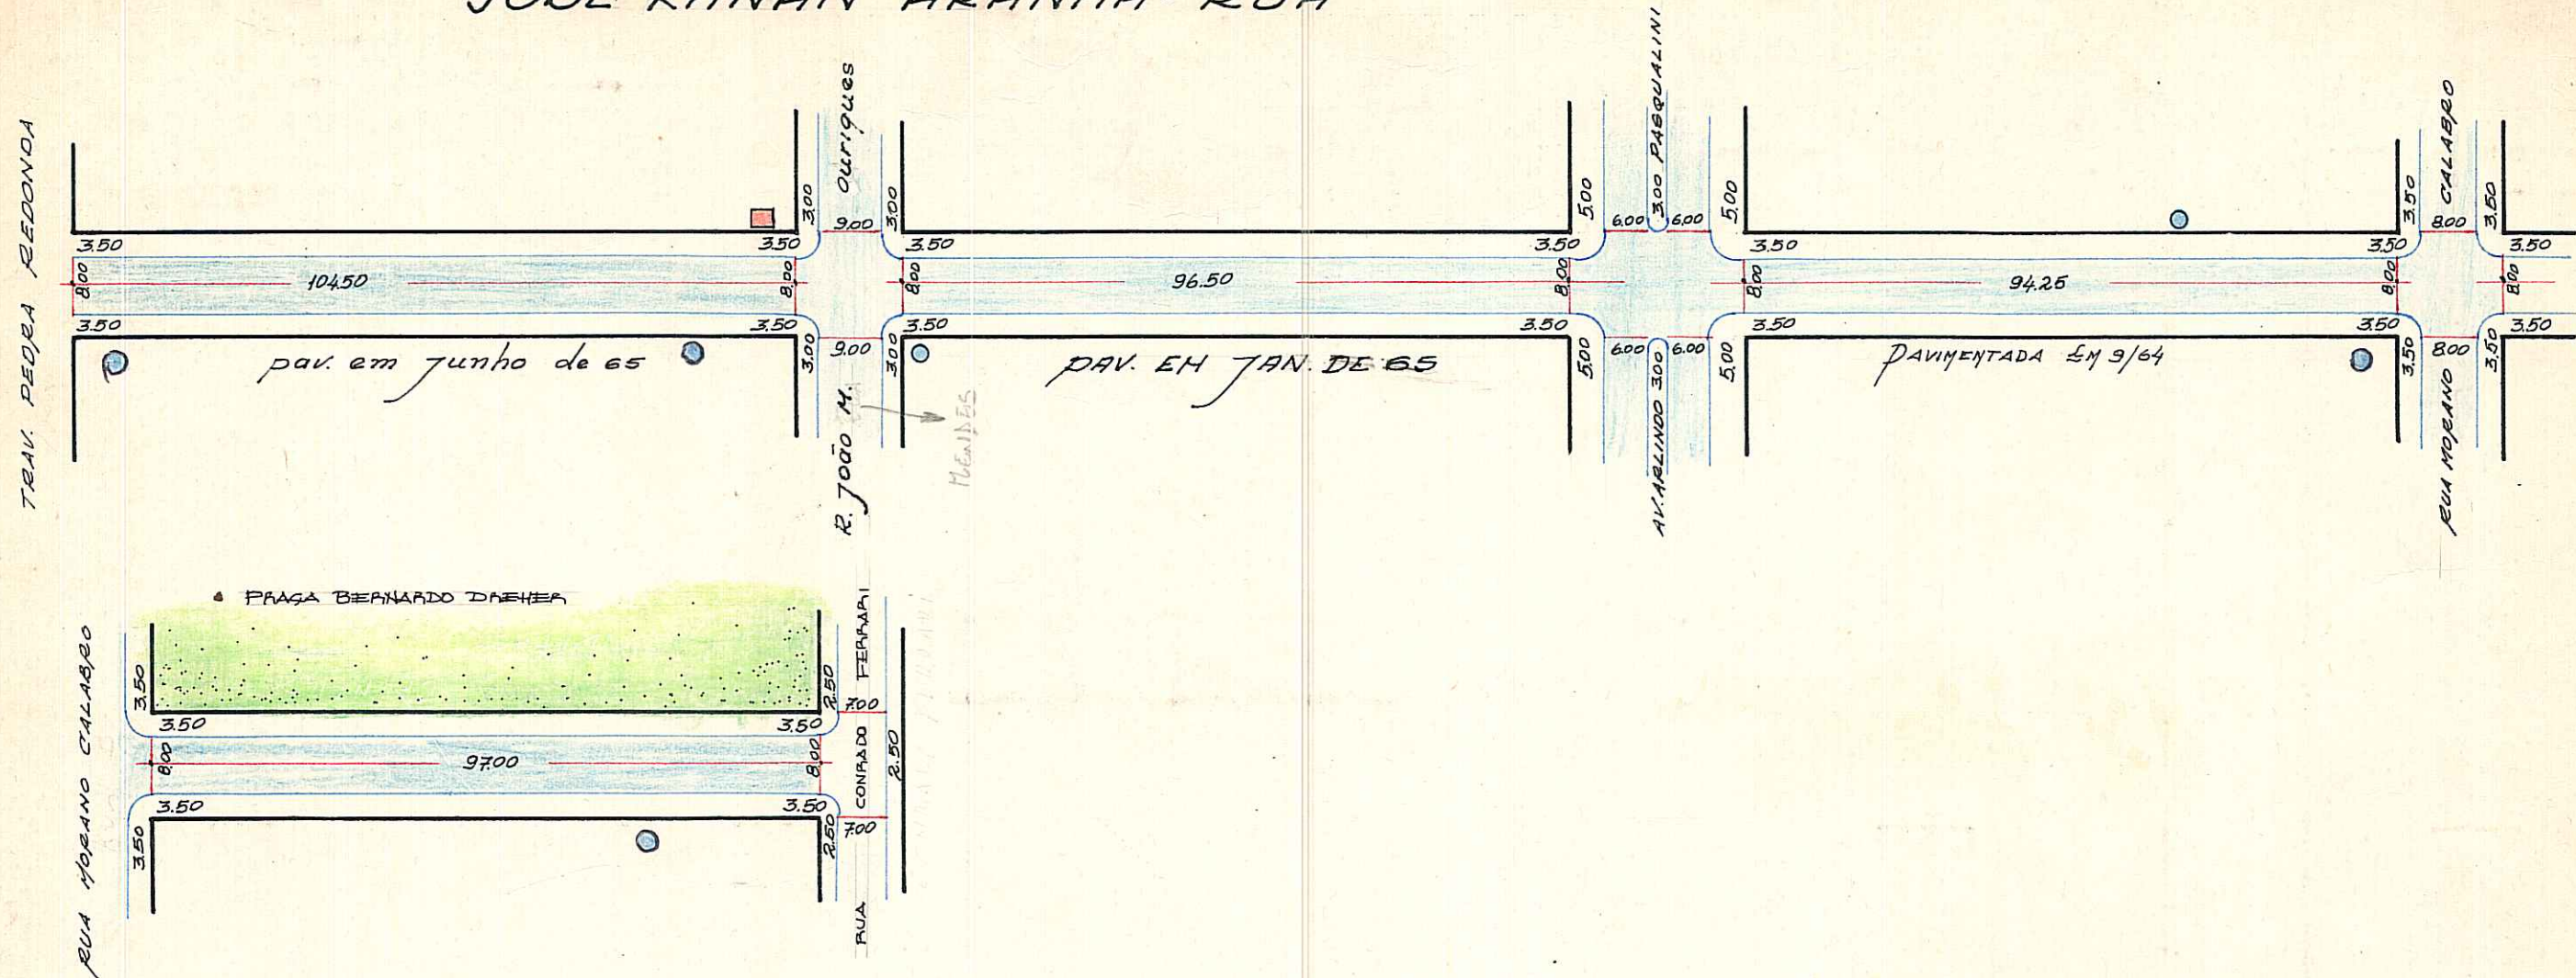

OBSERVAÇÕES: NADA TEMOS A OPÔR QUANTO A PAVIMENTAÇÃO (ENTRE TRAV. PEDRA REDONDA E RUA "C")

MZ: 05
 CDU: 006
 AERD: 2987-2K III
 CTM: 7667066
 Bairro: Ipanema.

ENTR. PROC. 57.764/65
TRECHO: ENTRE "F" E "B"

IDENTIFICAÇÃO DE PLACAS:
 ○ POSTES

antiga rua "F" - Lei 3871/74

ESCALA APROXIMADA 1:1.000

| | |
|-----------------|--|
| PARALELEPIPEDO | |
| PEDRA IRREGULAR | |
| ASFALTO | |
| CONCRETO | |
| ENCASCALHADO | |
| TERRENO NATURAL | |

S.E.L.P.
 LAUDIO