


PREFEITURA MUNICIPAL DE PÔRTO ALEGRE
S. M. O. V. - DIVISÃO DE VIAÇÃO
SETOR DE ESTATÍSTICA E LOGRADOUROS

LOGRADOURO: Santa Vitória - rua
LETRA P.
TRECHO:
FICHA N.º 20

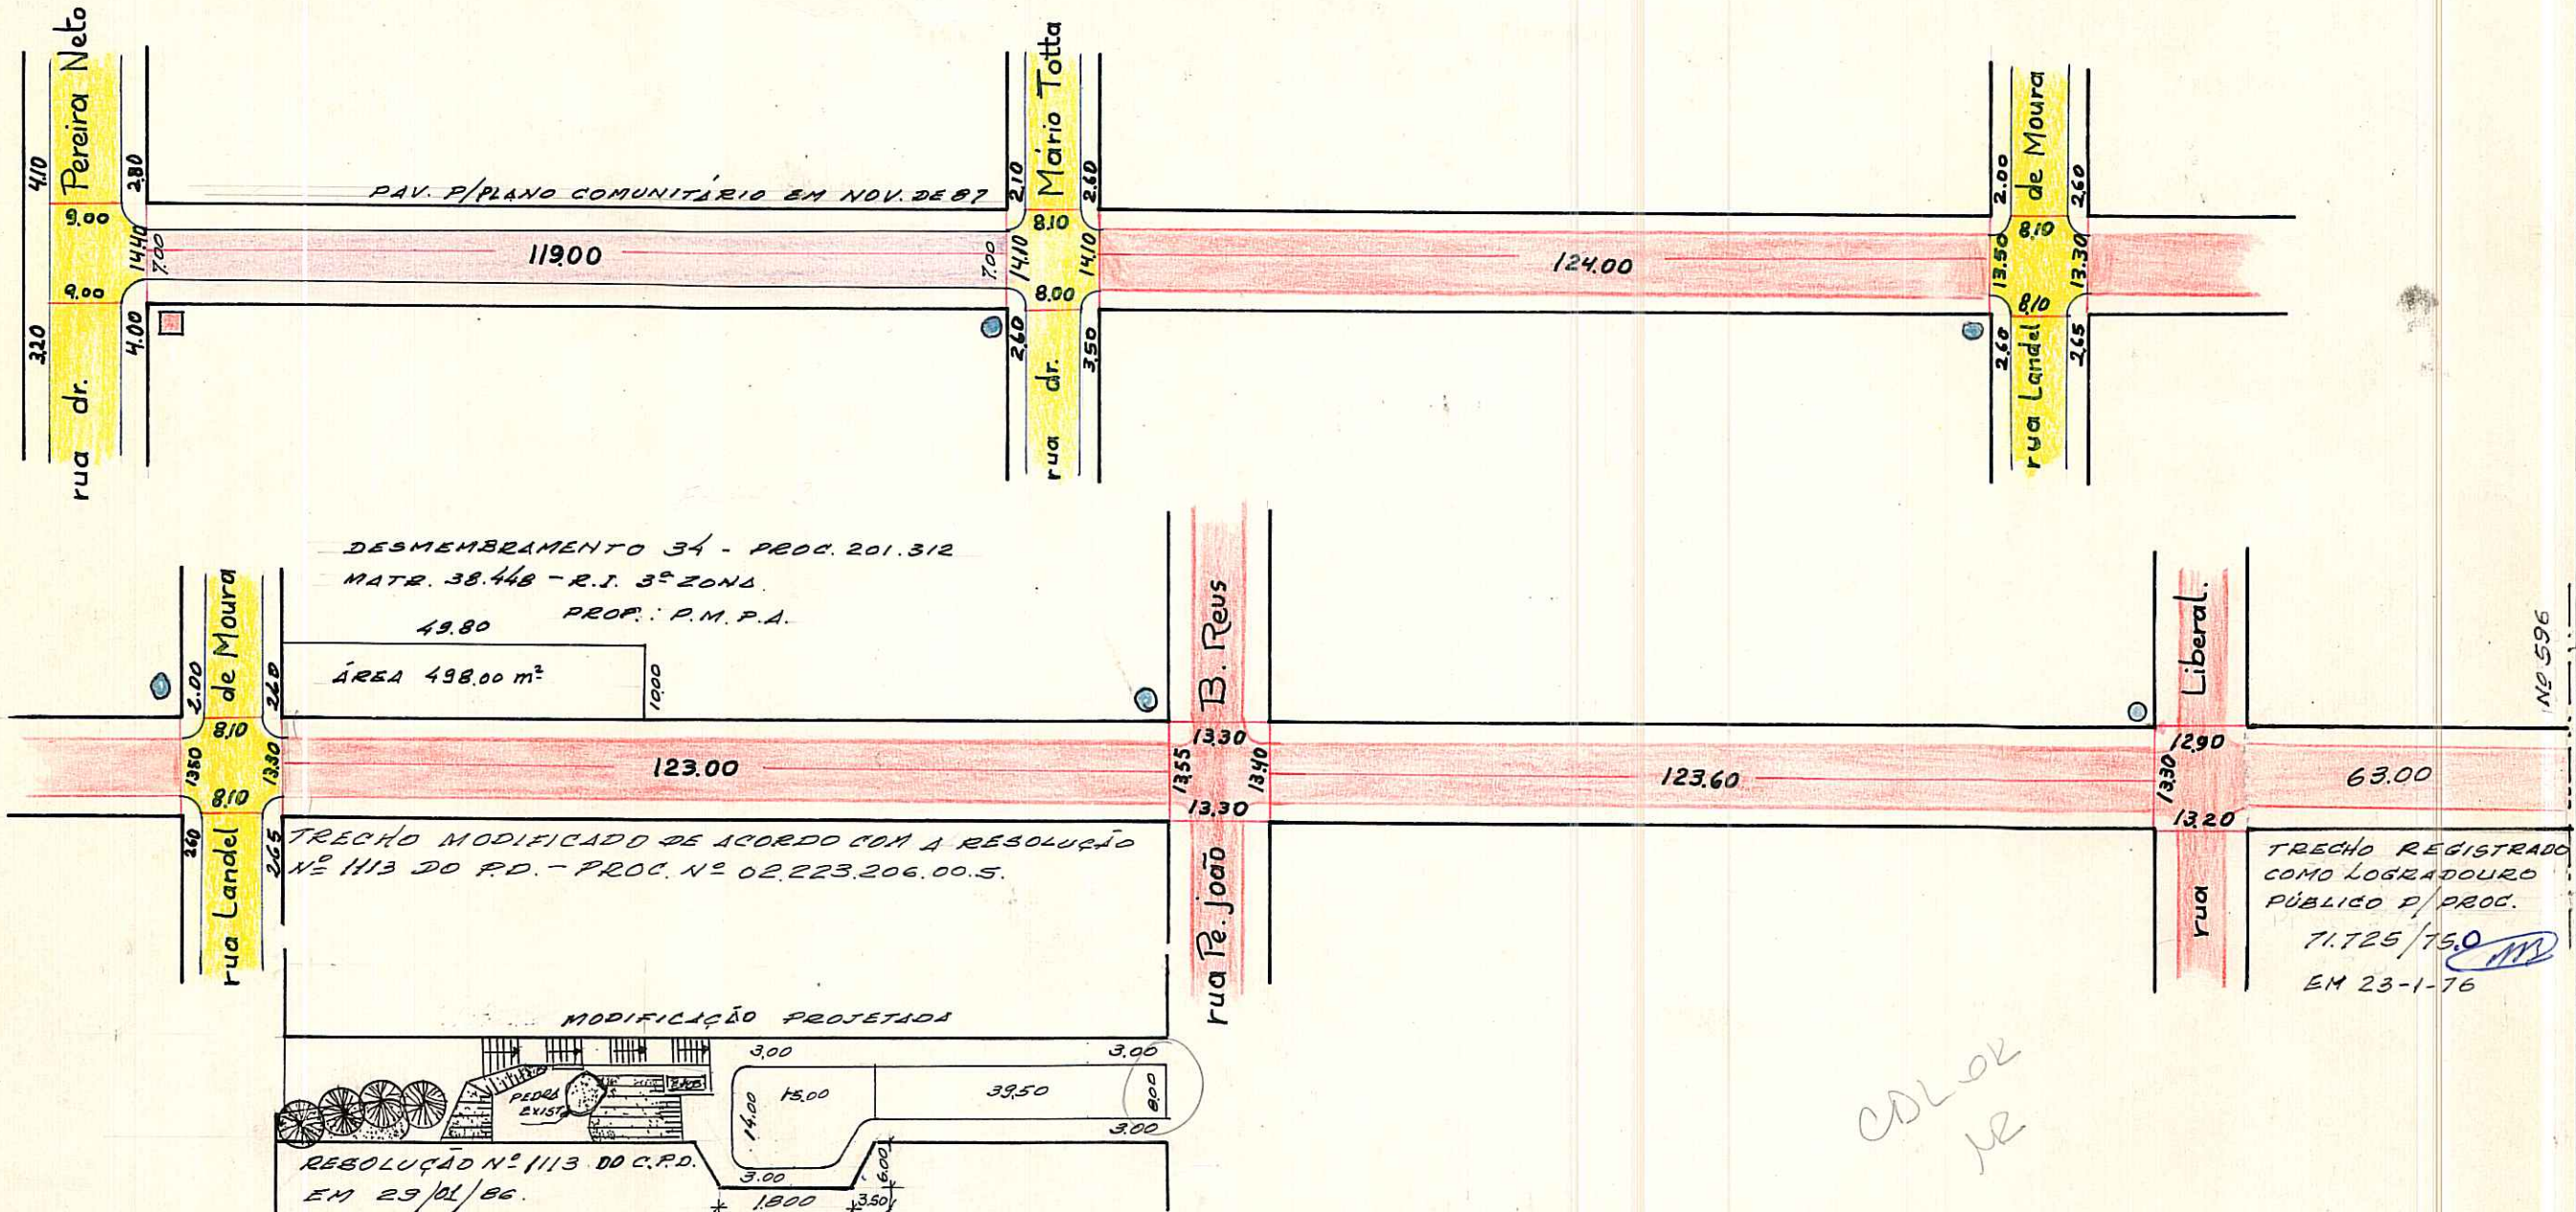

Pode receber construção em toda extensão Pereira Neto até 63.00m além da rua Liberal

LOGRADOURO PÚBLICO REGISTRADO.

CTM: ~~768015~~ 768015 BARRIO: TRISTEZA
MZ: 05
UEV: 006
AEN: 2987-2 KI

DESENHO: *JRM*

CHEFE DO SETOR: *[Signature]*

DATA: 22/09/70

ESCALA APROXIMADA 1:1.000

Paralelepipedo	[Pattern]
Pedra Irregular	[Pattern]
Asfalto	[Pattern]
Concreto	[Pattern]
Encascalhado	[Pattern]
Terreno Natural	[Pattern]

S. E. L.