

REVISADO 23.03.06 JR

Digitalizada 21/2/06 Patricia

# PREFEITURA MUNICIPAL DE PORTO ALEGRE


S. M. O. V. — S. U. P. M.  
DIVISÃO DE URBANIZAÇÃO

LOGRADOURO: TEOTÔNIA — RUA

LETRA 7

FICHA Nº 61

CROQUI:

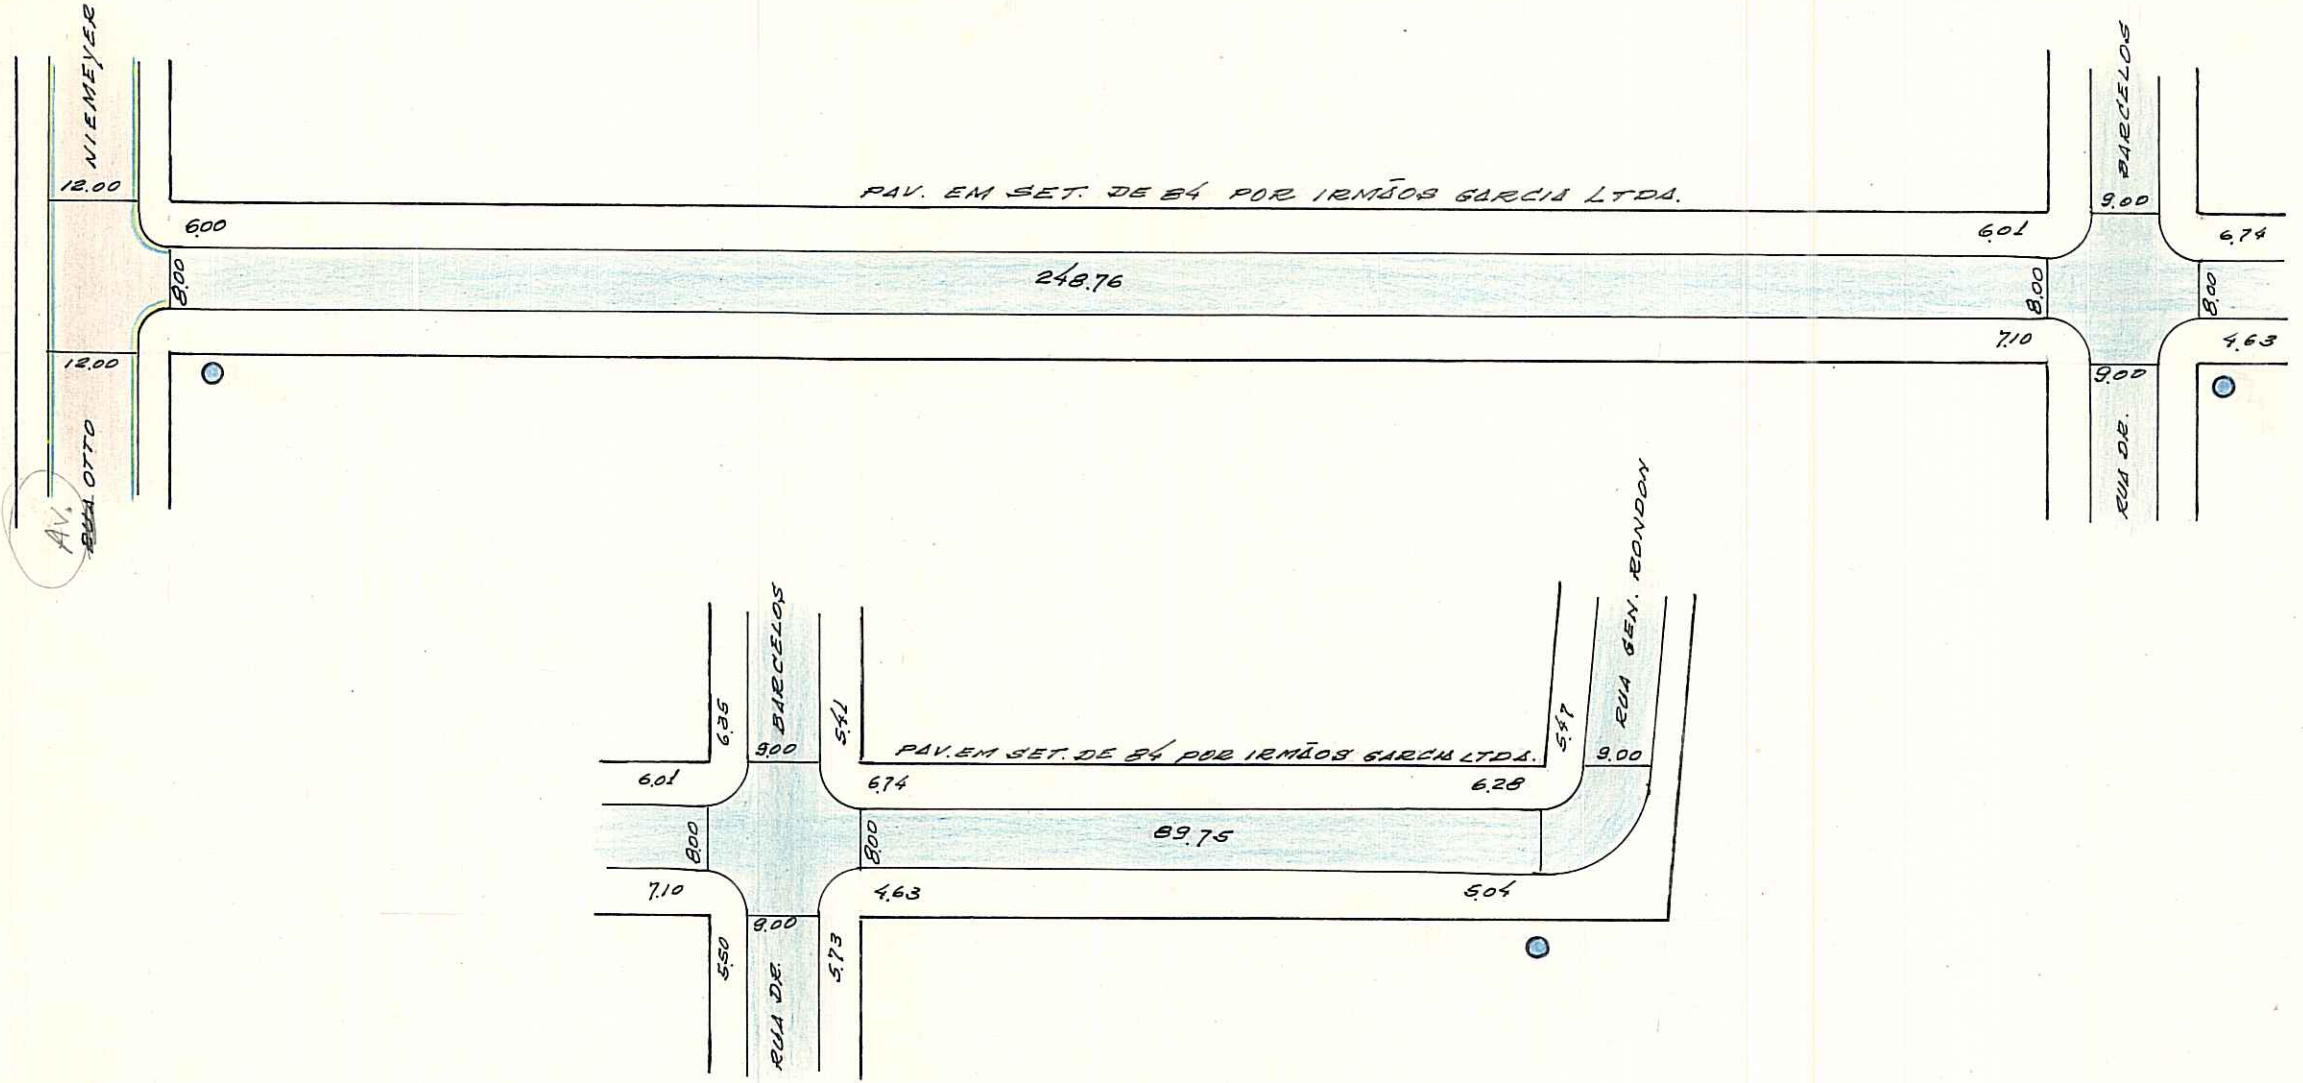

OBS: Logradouro cadastrado.

CTM: 7669013  
M2: 108  
VEU: 084  
AENO: 2982-2 KI

BAIRRO CANAQUÁ

DESENHO: P. Machado

CHEFE DO SETOR: Willy Paulo Machado

DATA 12 / 11 / 84

ESCALA APROXIMADA 1:1000

TIPO DE PAVIMENTO

PARALELEPÍEDO	
PEDRA IRREGULAR	
ASFALTO	
CONCRETO	
ENCASCALHADO	
TERRENO NATURAL	