


CROQUIS

REVISADO EM 04.10.04 *Revuelto*  
- HERMES - RUA. (MAL.)

Digitizado em 28/09/10 *ligal.*

80,60  
78,50  
159,10 //

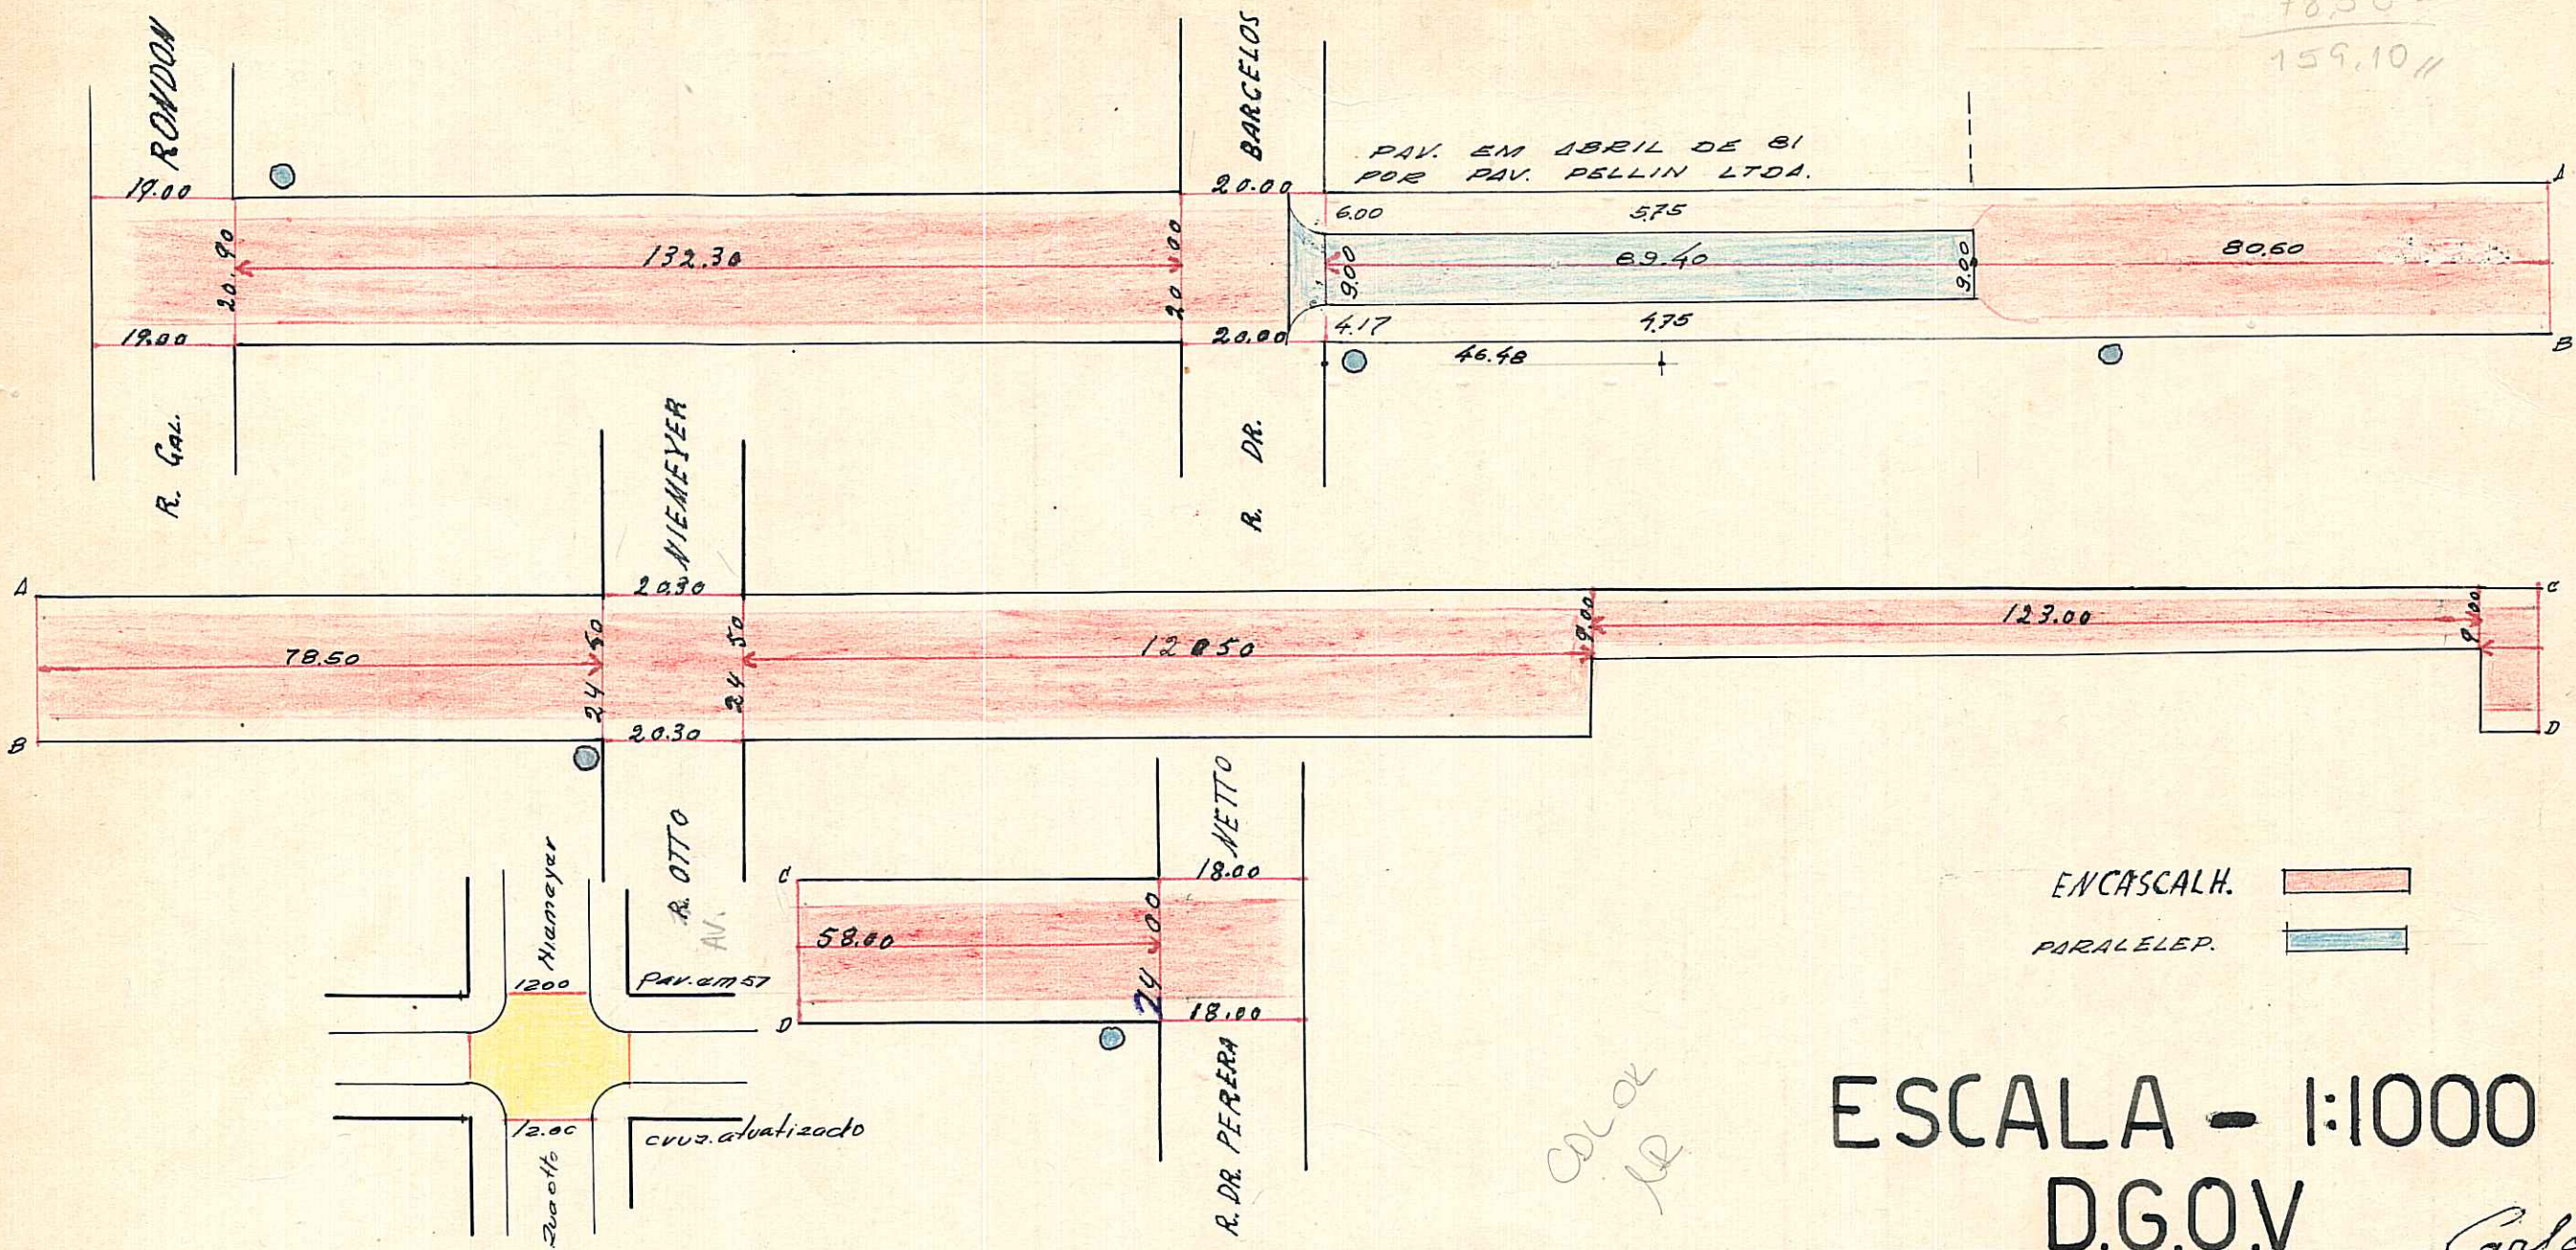

OBSERVAÇÕES: Pode receber construção em toda extensão (Gal. Rondon e P. Neto)

CTM: 7663047  
M2/UEU  
04/044  
REN: 2982-2 KI  
BAIRRO: TRISTESA,  
CAMAQUA

PREFEITURA MUNICIPAL DE PÔRTO ALEGRE

DIRETORIA GERAL DE OBRAS E VIAÇÃO  
DIRETORIA DE VIAÇÃO

PAVIMENTAÇÕES

Logradouro: *Herchel* HERMES . MAL . RUA .- N.º de Quadras 3  
Trecho: ENTRE RUAS GAL RONDON E RUA DR PERREIRA NETO .-  
Pavimento: Total.<sup>te</sup> ..... Parcial.<sup>te</sup> ..... Não Pavimentado SIM

LETRA R  
FICHA N.º 1

QUADRAS					CRUZAMENTOS					EXECUTADO			DATA DE ENTREGA AO TRÂNSITO	OBSERVAÇÕES	
N.º	COMPRIM.to	LARGURA	PAVIMENTO		CORDÕES	N.º	COMPR.to	LARGURA	PAVIMENTO		DATA DE				EMPREITEIRO
			ESPÉCIE	ÁREA					ESPÉCIE	ÁREA	INÍCIO	FIM			
1	132,30	8,00	Encasc.	1.058,40	-	0#1	-	-	-	-	-	-	-	-	OS CRUZAMENTOS 0-1 FIGURA NA RUA GAL RONDON 3-0 FIGURA NA RUA DR PERREIRA NETO .-
2	248,50	8,00	"	1.988,00	-	1-2	20,00	20,00	Encasc.	400,00	-	-	-	-	
3	301,50	8,00	"	2.412,00	-	2-3	20,30	24,50	"	497,35	-	-	-	-	
						3-0	-	-	-	-	-	-	-	-	

682,30	ENCASC. do... 5.458,40 P. IRREG.... PARALEL. ... CONCRETO .. ASFALTO .....	40,30	ENCASC. do... 897,35 P. IRREG.... PARALEL. ... CONCRETO .. ASFALTO .....	OBSERVAÇÕES:  ZONA TRISTEZA .m
<b>TOTAL</b>		<b>TOTAL</b>		

Encarregado..... Data 23 / 4 / 53 Visto.....