


# PREFEITURA MUNICIPAL DE PORTO ALEGRE

S. M. O. V. — S. U. P. M.  
DIVISÃO DE URBANIZAÇÃO

LOGRADOURO: NOVA TRENTO -  
TRAV.

LETRA D  
FICHA Nº 5

CROQUI:

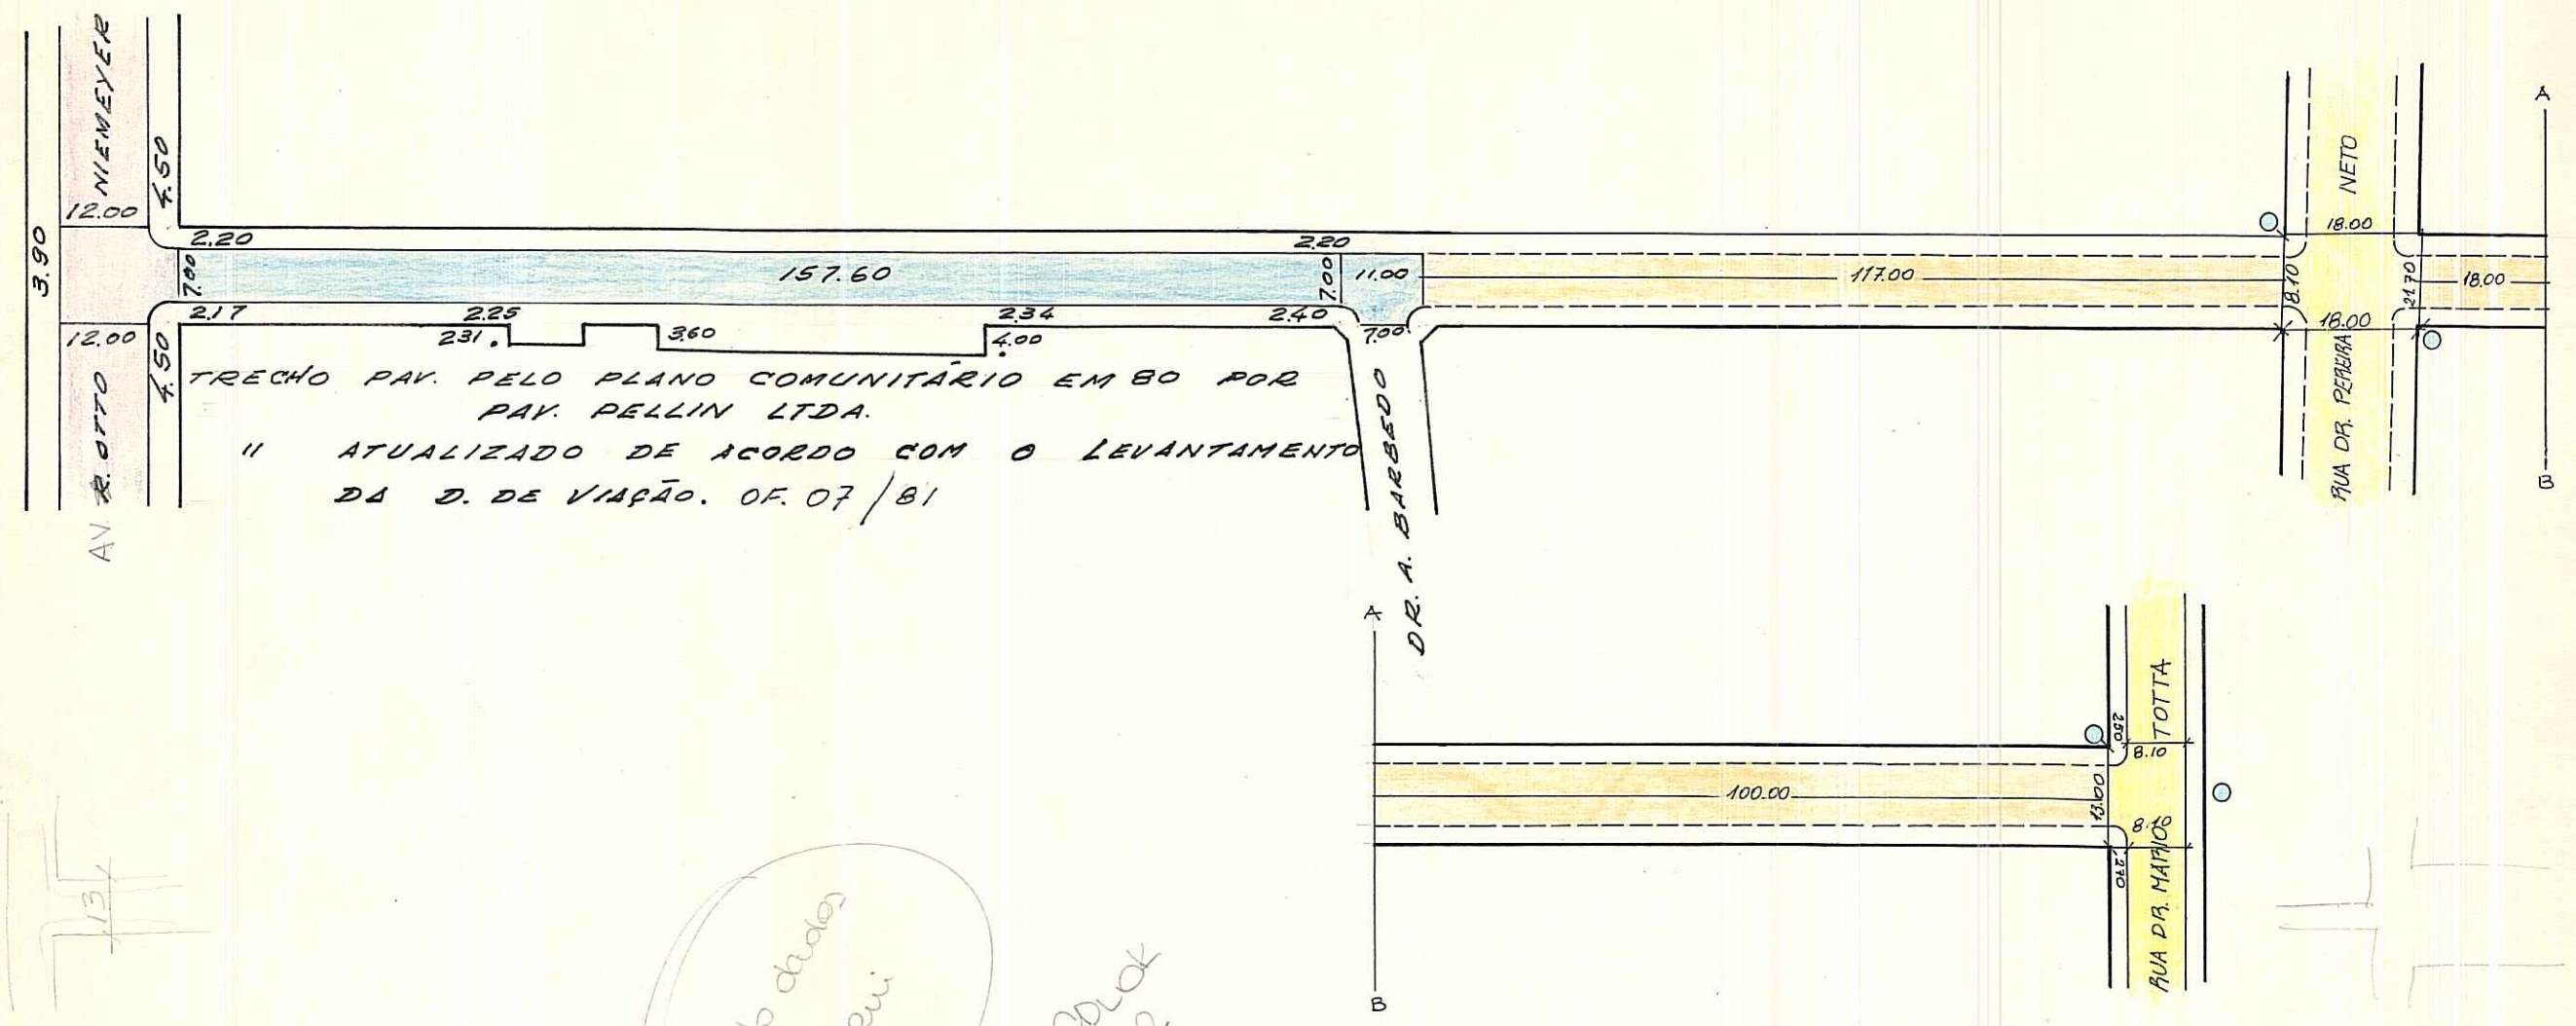

*Faltos dados e croqui*  
*check*

AEROS: 2987 2K 08/17/18 (1/1000)  
2987 2K I (1/5000)

OBS: LOGRADOURO PUBLICO REGISTRADO.

CTM: 7669054  
MZ: 04  
UEU: 048      BAIRRO: TRISTEZA

*Willy Paulo Machado*

DESENHO: P. Machado      CHEFE DO SETOR: Willy Paulo Machado      DATA 6/2/81  
Chefe do St. de Desenho - D. U.

ESCALA APROXIMADA 1:1000

TIPO DE PAVIMENTO

PARALELEPÍPEDO	
PEDRA IRREGULAR	
ASFALTO	
CONCRETO	
ENCASCALHADO	
TERRENO NATURAL	
ENSAIBRADO	