


Ruatto

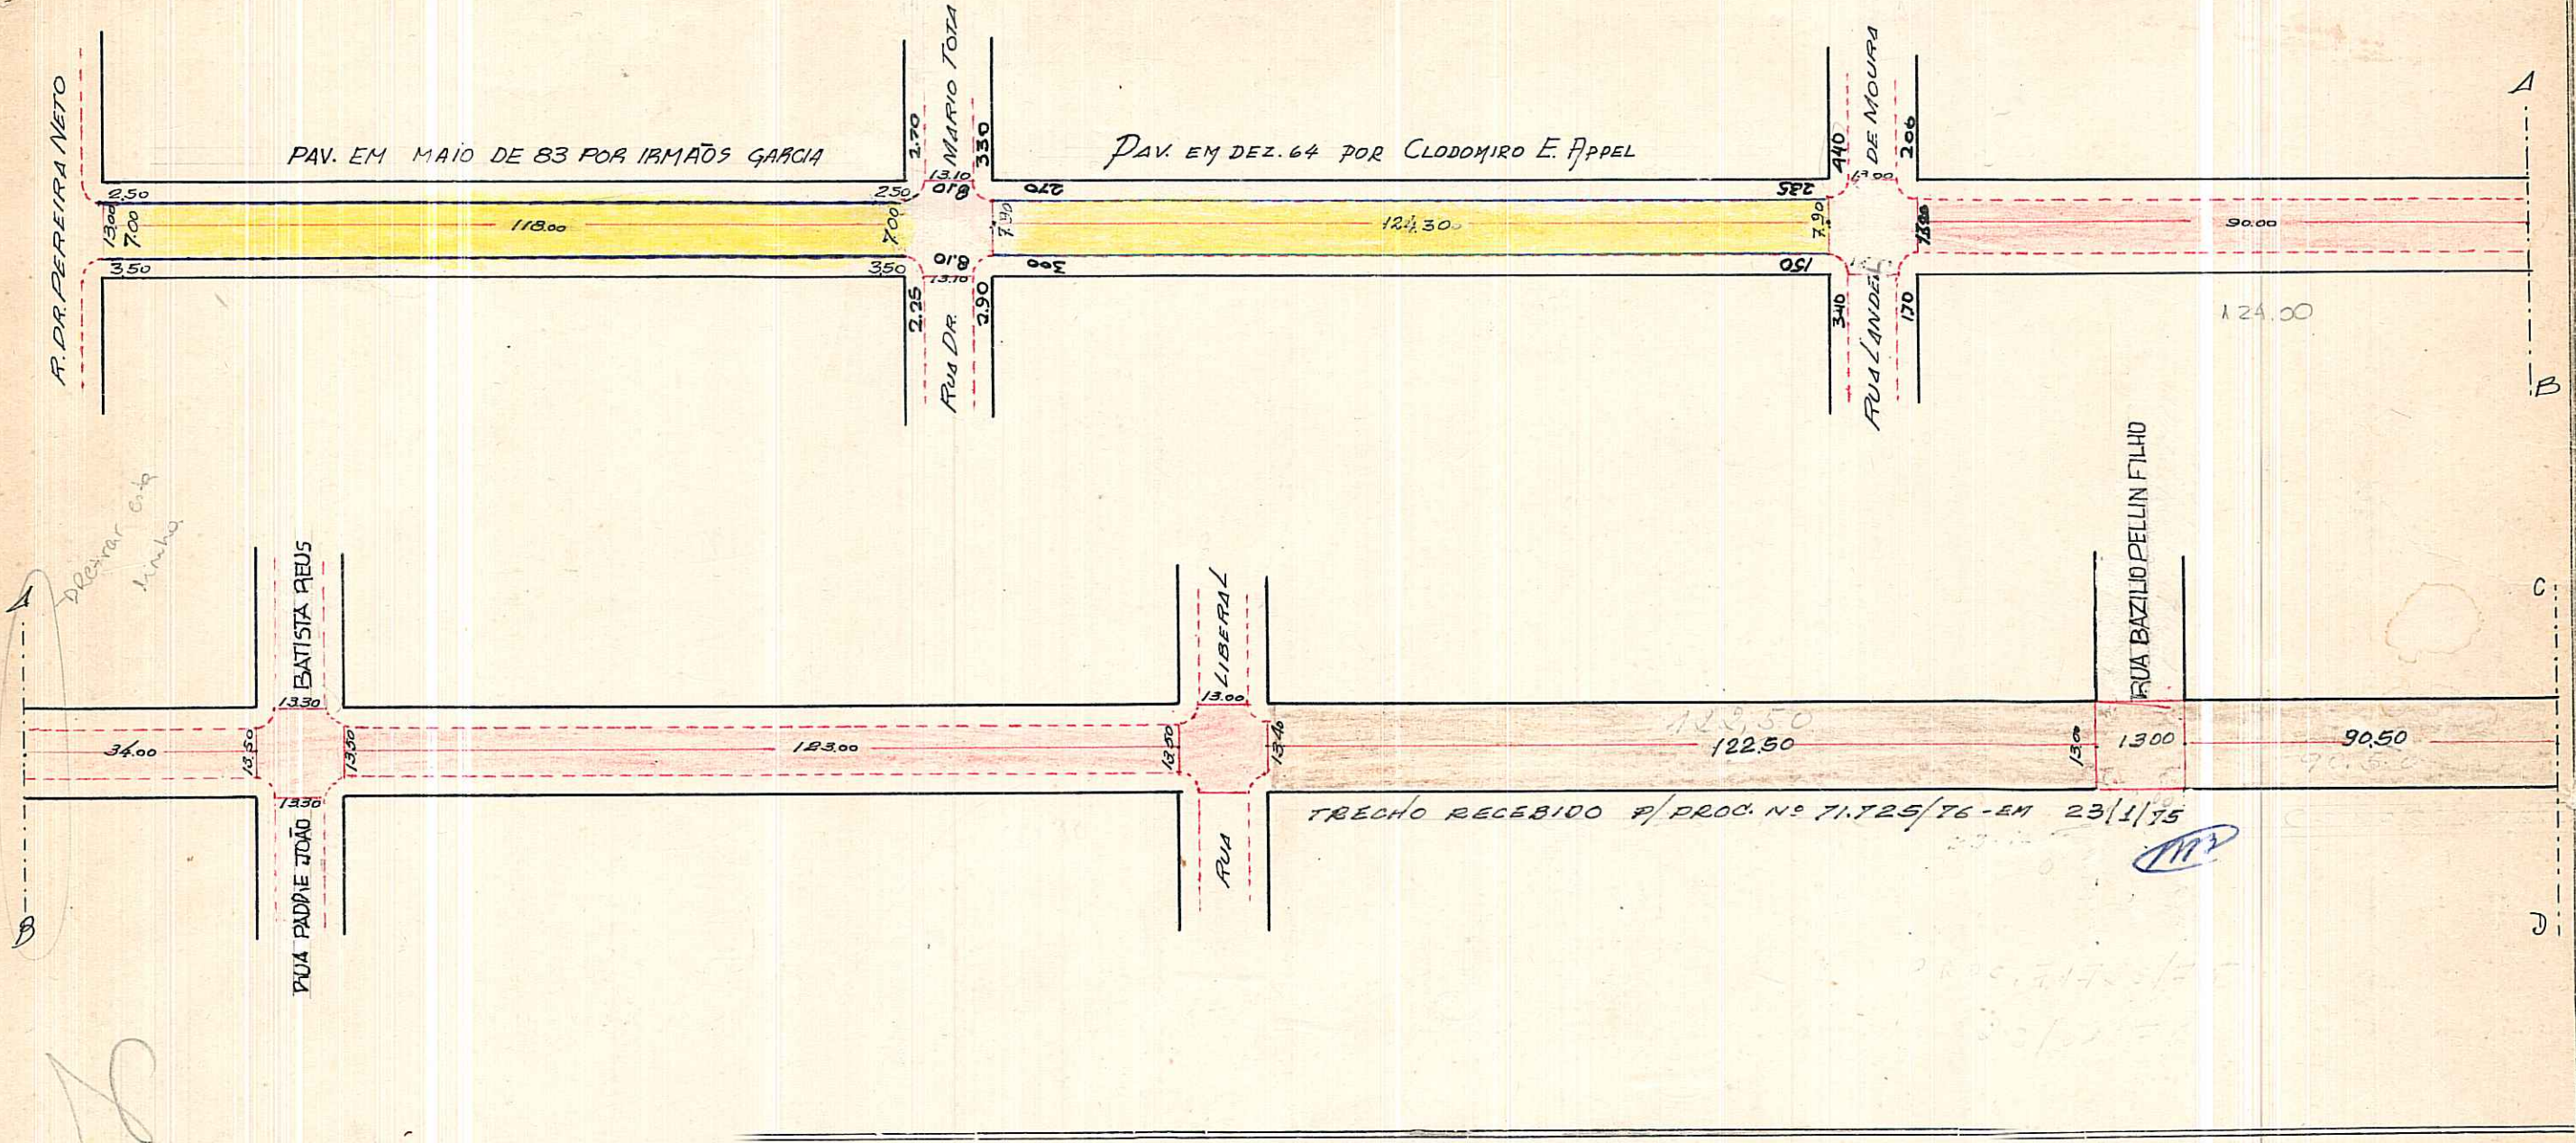

OBSERVAÇÕES:

~~todo receber construção da Rua Dr. Pereira Neto até a Rua Liberal~~

LOGRADOURO PÚBLICO REGISTRADO.

CTM= 17669070

BAIRRO= TRISTEZA /CAMAQUÃ

UTS= 145

UTP= 129

Z987-2 K18

Z987-2 KI

ESCALA APROXIMADA 1: 1.000

PARALELEPIPEDO	
IRREGULAR	
...	
...	
...	
...	
TERRENO NATURAL	

S.E.L.P.
J. D. GONCALVES *Fauto*

7669070

FIM DO LOTAMENTO

PREFEITURA MUNICIPAL DE PORTO ALEGRE


S. M. O. V. — S. U. P. M.
DIVISÃO DE URBANIZAÇÃO

LOGRADOURO: ÁLVARO GUTERRES-
RUA

LETRA _____

FICHA Nº 02

CROQUI:

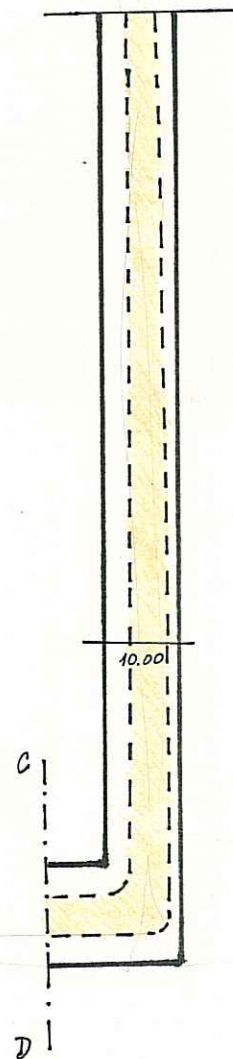

LARGURA MÉDIA DA VIA: 10,00m
EXTENSÃO: 113,00m

OBS: PROLONGAMENTO CADASTRADO PELO PROCESSO Nº 002.273351.00.0
ORIGINADO PELA RESOLUÇÃO DO CMPDU de nº 1562/94
Aero 1: 5000 2987 2KI

ESCALA APROXIMADA 1:1000
TIPO DE PAVIMENTO

PARALELEPÍPEDO	<input type="checkbox"/>
PEDRA IRREGULAR	<input type="checkbox"/>
ASFALTO	<input type="checkbox"/>
CONCRETO	<input type="checkbox"/>
ENCASCALHADO	<input type="checkbox"/>
TERRENO NATURAL	<input type="checkbox"/>
<u>ENSABRADO</u>	<input checked="" type="checkbox"/>

DESENHO: Alexandra Romero

CHEFE DO SETOR: _____

DATA 10 / 08 / 94