

PREFEITURA MUNICIPAL DE PÔRTO ALEGRE
S. M. O. V. - DIVISÃO DE VIAÇÃO
SETOR DE ESTATÍSTICA E LOGRADOUROS


LOGRADOURO: *ANTONIO ROSA - RUA*

LETRA *E.*

TRECHO: *ENTRE R. DR. PEREIRA NETO E R. ALARICO RIBEIRO*

FICHA N.º *64*

LEI N.º 2.051/1960

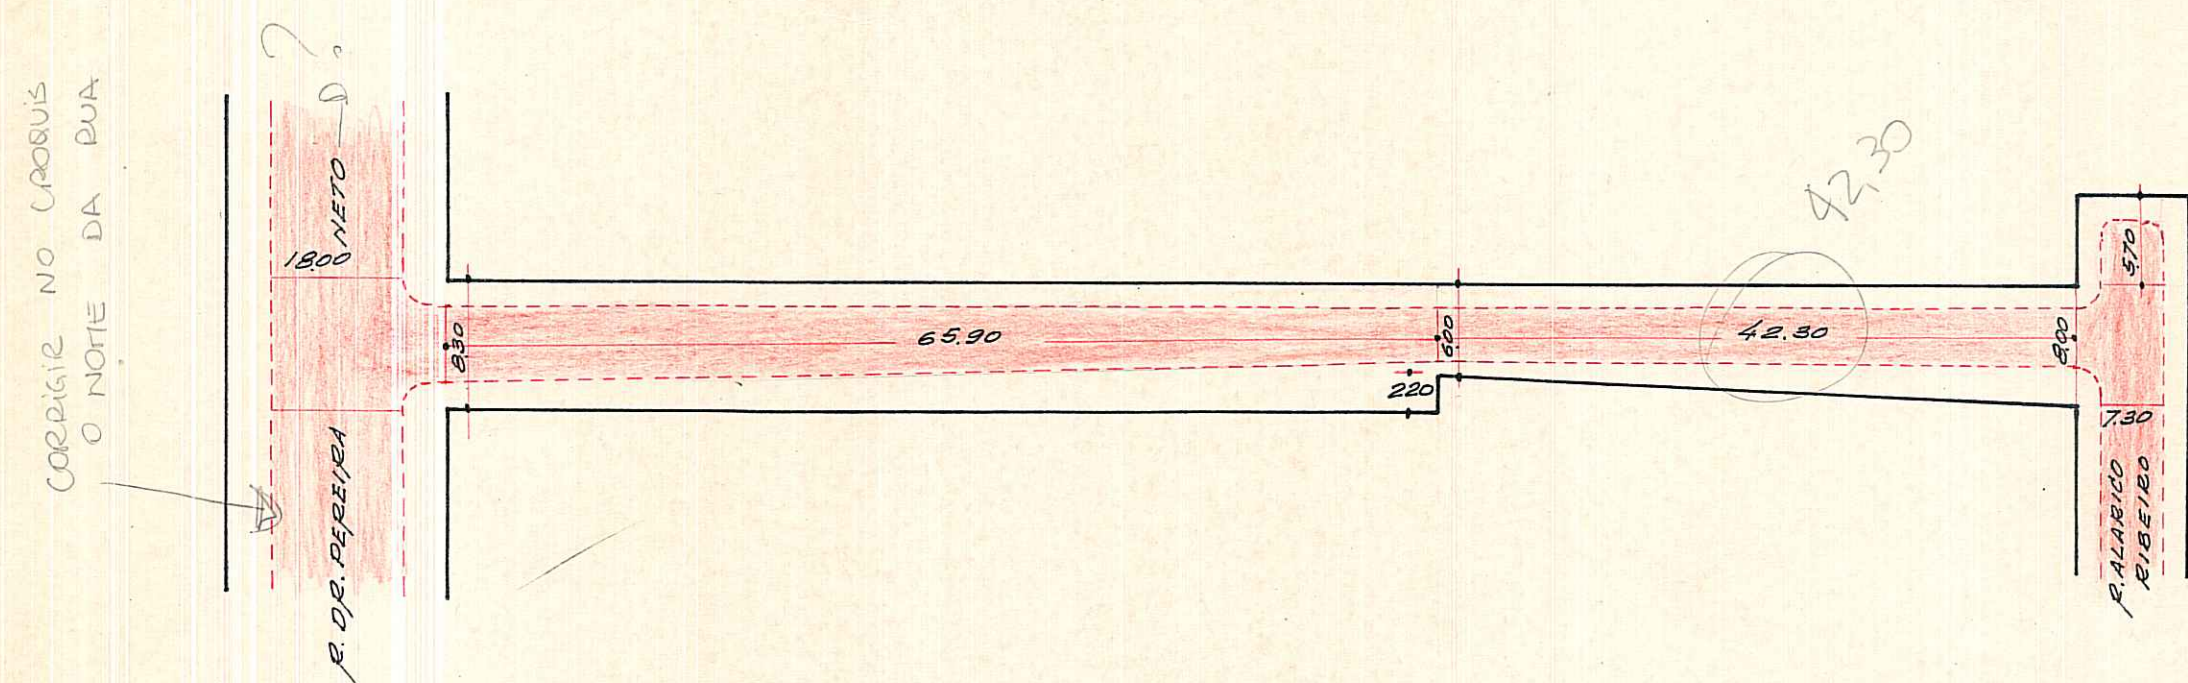

CTM=7669088 BAIRRO=CAMAQUÃ 2987-2 K18 2987-2 KI UTS=145 UTP=129

LOGRADOURO CONSAGRADO DESDE O LEVANTAMENTO EFETUADO EM 1953 PELA DIVISÃO DE VIAÇÃO

*antigo beco do Peres
Lei nº 2051/60*

ESCALA APROXIMADA 1:1.000

| | |
|-----------------|--|
| Paralelepipedo | |
| Pedra Irregular | |
| Asfalto | |
| Concreto | |
| Encascalhado | |
| Terreno Natural | |

DESENHO: *P. Machado*

CHEFE DO SETOR: *WERNER BLASCHKE*
CHEFE DO SETOR DE ARRUMAMENTO

DATA: *14.5.171*

S. E. L.