


REVISADA EM 02.12.03 *Revisão*

DIGITALIZADA EM 10/12/03

PREFEITURA MUNICIPAL DE PÔRTO ALEGRE
S. M. O. V. — DIVISÃO DE VIAÇÃO
SETOR DE ESTATÍSTICA E LOGRADOUROS

LOGRADOURO: *alarico ribeiro - rua*
TRECHO: *antônio rosa - a - vitor silva*

LETRA *E*
FICHA N.º *7*

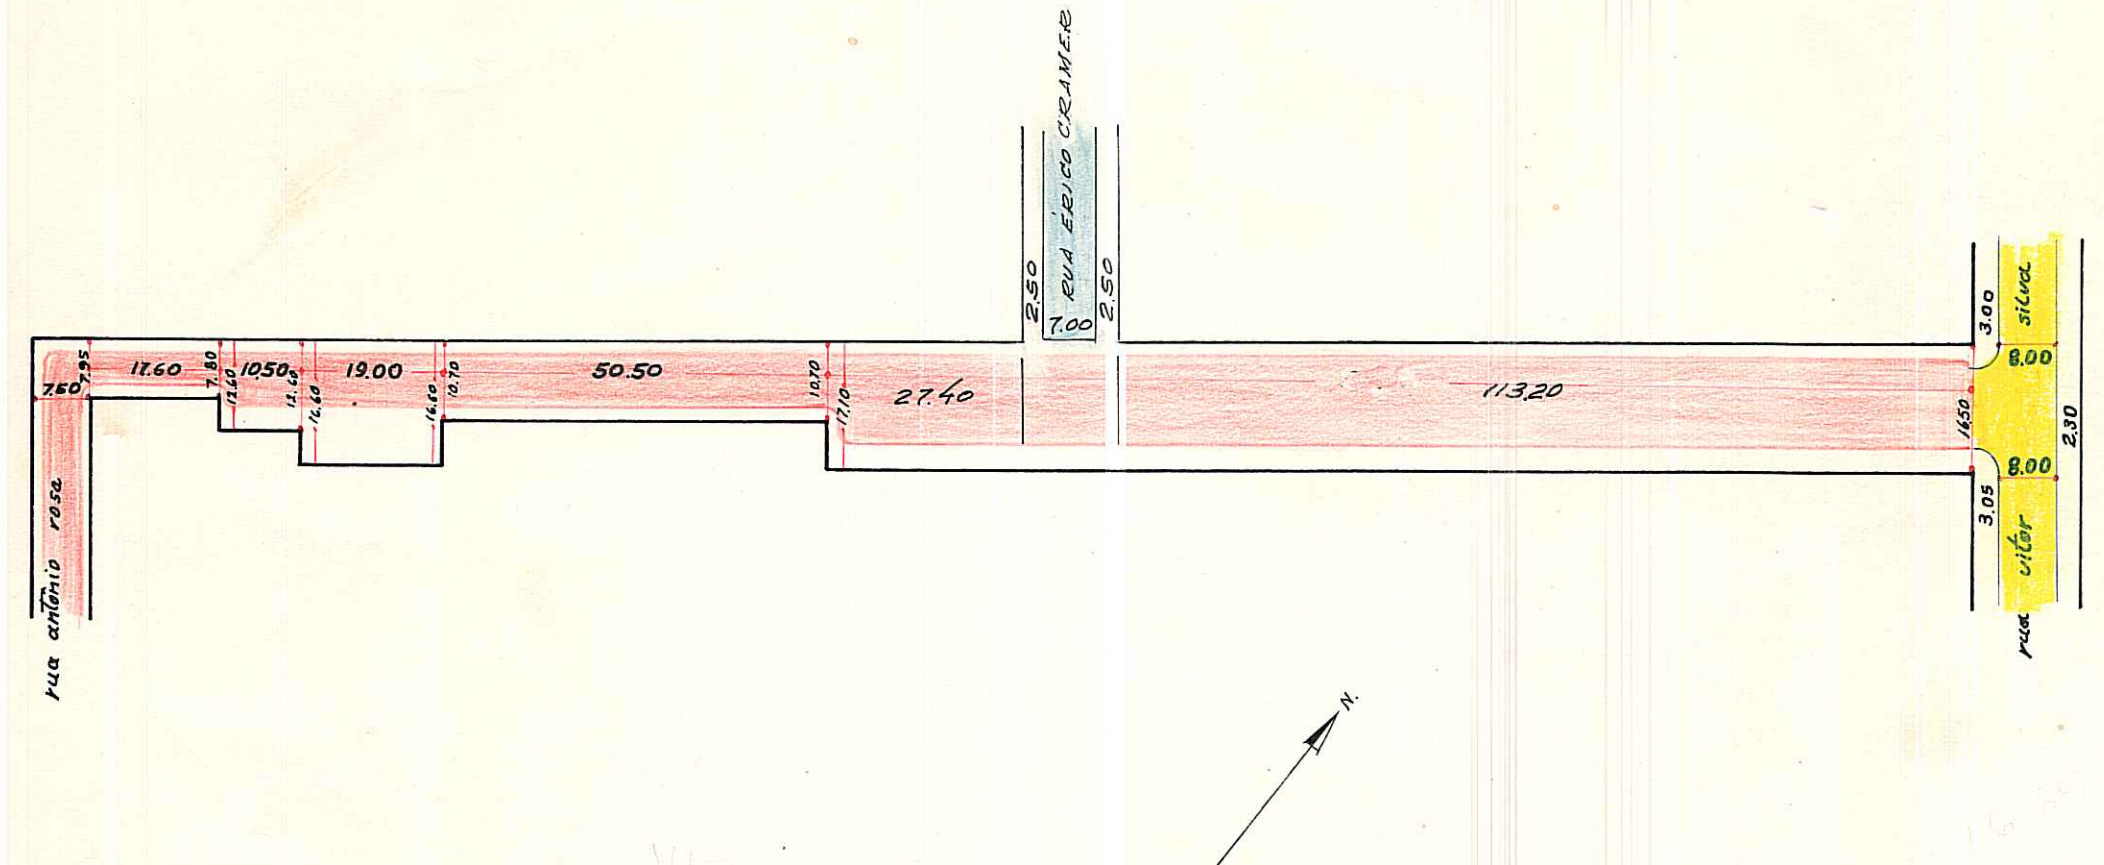

pode receber construção em toda extensão.

AEROS: 1:1000 - 2987-2 K18 UTS: 145
1:5000 - 2987-2 K1 UTP: 129
CTM: 7669096

BAIRRO: CAMAQUÃ

DESENHO: *[Signature]* CHEFE DO SETOR: *[Signature]* DATA: *21.6.70*

ESCALA APROXIMADA 1:1.000

- Paralelepípedo
- Pedra Irregular
- Asfalto
- Concreto
- Encascalhado
- Terreno Natural

S. E. L.