

REVISADA EM 27/11/03

DIGITALIZADA EM 26/11/03

PREFEITURA MUNICIPAL DE PORTO ALEGRE

S. M. O. V. — S. U. P. M.
DIVISÃO DE URBANIZAÇÃO


LOGRADOURO: ALBANO — TRAVESSA

LETRA E.

ANTIGO BECO DA RUA DR. PERERA NETO Nº 1306

FICHA Nº 68

CROQUI:

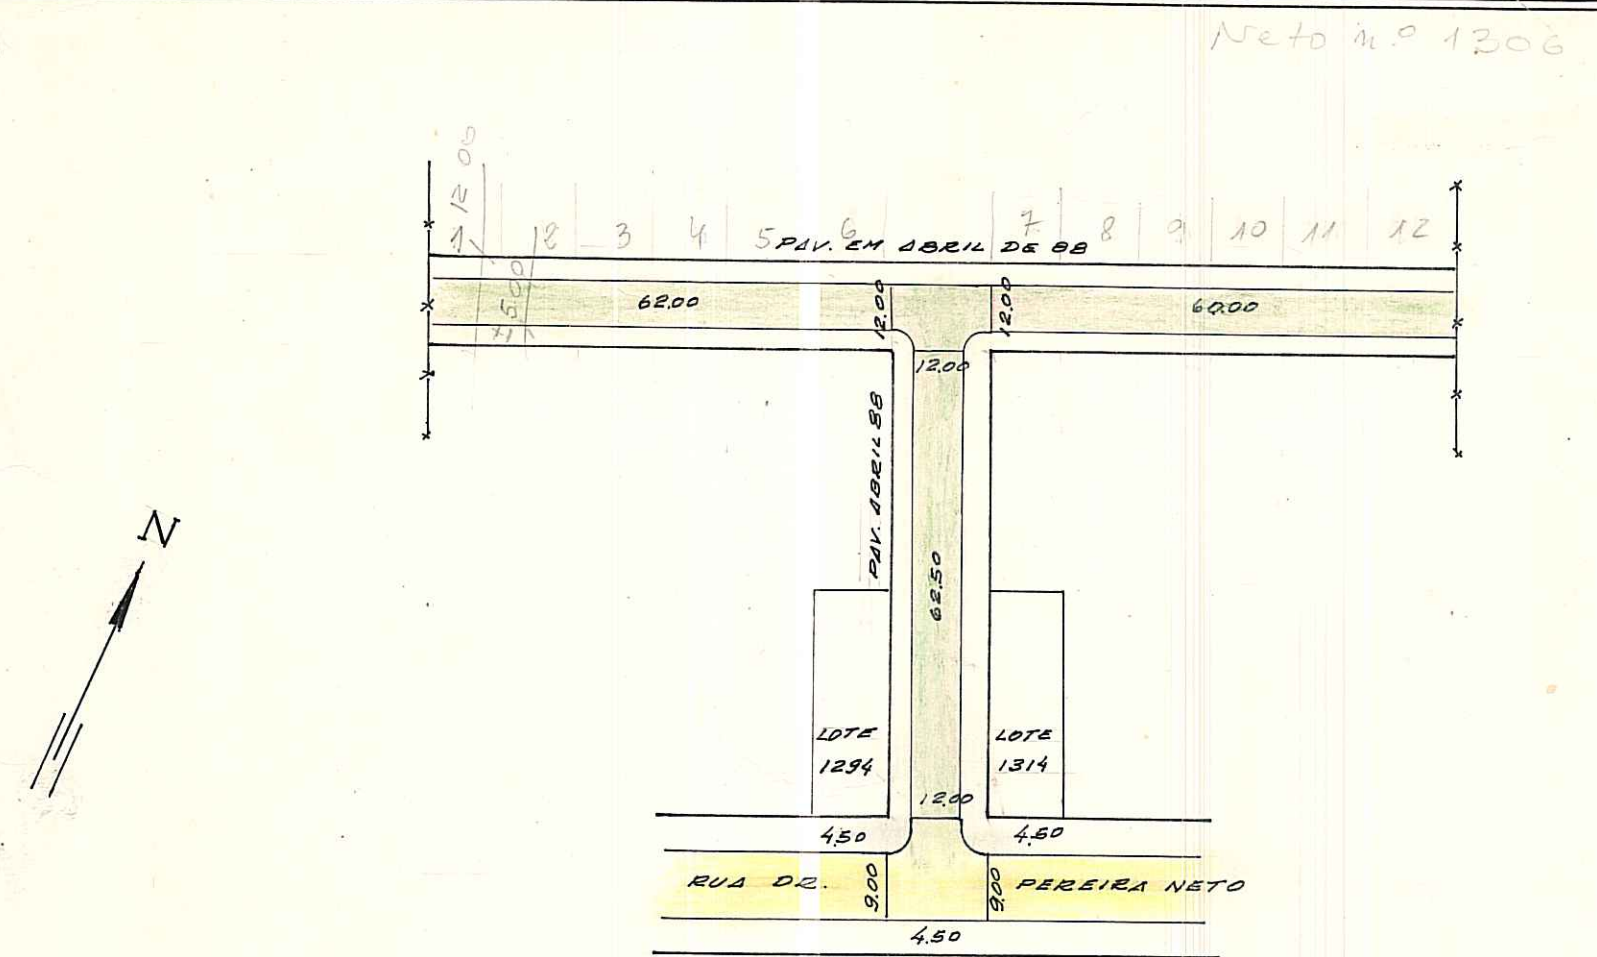

OBS: Logradouro registrado e cadastrado p/proc. nº 02.015929.85.6 em 06/6/86.

AEROS: 1:1000 - 2987-2 K 18/28 UTS: 145
1:5000 - 2987-2 K I UTP: 129
CTM: 7669104

BAIRRO TRISTESS

PARTE 100

DESENHO: Willy Paulo Machado Matr. 8042.4

CHEFE DO SETOR: P/

Willy Paulo Machado Matr. 8042.4
Desenhista - Matr. 8042.4
SAC - DU - SMOV

DATA 11/8/86

ESCALA APROXIMADA 1:1000

TIPO DE PAVIMENTO

PARALELEPIPEDO	
PEDRA IRREGULAR	
ASFALTO	
CONCRETO	
ENCASCALHADO	
TERRENO NATURAL	
<u>BLOCOS CONCRETO</u>	