


CROQUIS

# JOAQUIM LOUZADA: RUA. (PROF.)

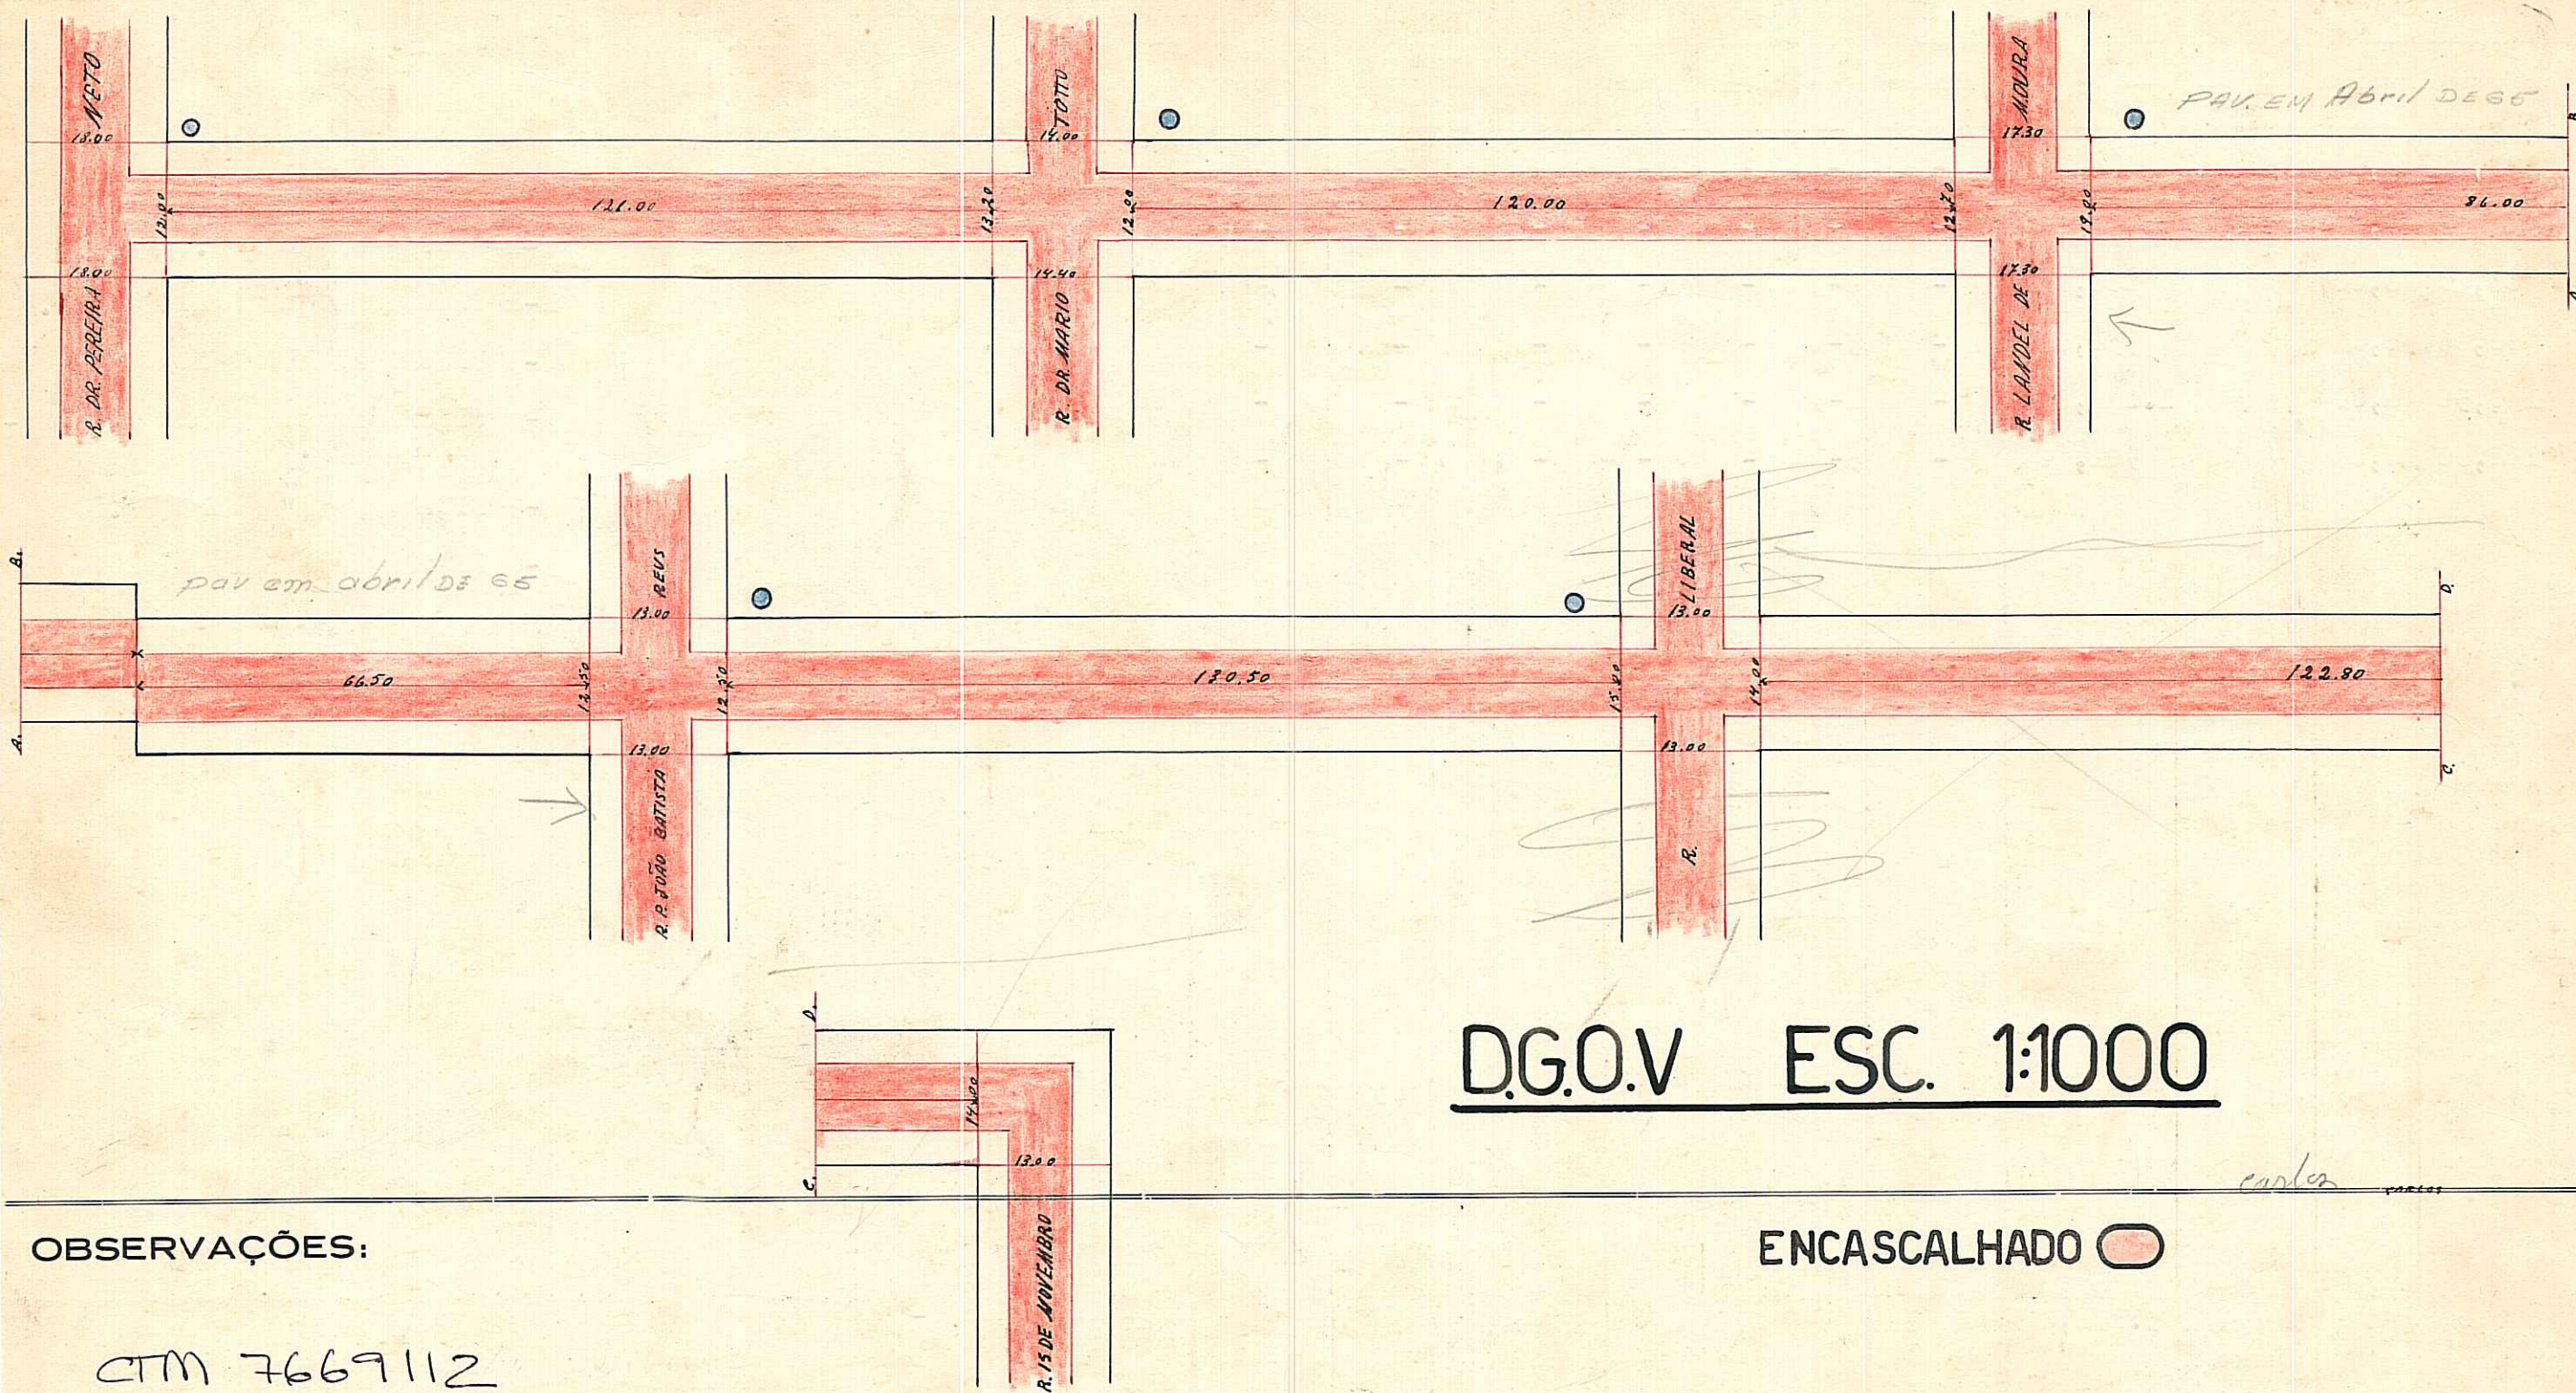

D.G.O.V ESC. 1:1000

OBSERVAÇÕES:

CTM 7669112

Pode receber construção em toda a extensão digo, da Rua Pereira Neto e a Rua Liberal.

PREFEITURA MUNICIPAL DE PÔRTO ALEGRE

DIRETORIA GERAL DE OBRAS E VIAÇÃO

DIRETORIA DE VIAÇÃO

PAVIMENTAÇÕES

Logradouro: *out* JOAQUIM LOUZADA - RUA

N.º de Quadras 5

Trecho: ENTRE RUA DR. PEREIRA NETO E RUA 15 DE NOVEMBRO

Pavimentado: Total<sup>te</sup> Parcial<sup>te</sup> Não Pavimentado SIM

LETRA P

FICHA N.º 1

QUADRAS					CRUZAMENTOS					EXECUTADO		DATA DE ENTREGA AO TRÁNSITO	OBSERVAÇÕES	
N.ºs	COMPRIM.to	LARGURA	PAVIMENTO		CORDÕES	N.ºs	COMPR.to	LARGURA	PAVIMENTO		DATA DE			EMPREENHEIRO
			ESPÉCIE	ÁREA						ESPÉCIE	ÁREA	INÍCIO	FIM	
1	121,60	8,00	ENCASC;	968,00	-	0-1	-	-	-	-				CRUZAMENTOS: 0-1 FIGURA NA RUA DR; PEREIRA NETO. 1-2 FIGURA NA RUA MARIO TOTTA. 2-3 FIGURA NA RUA LANDEL DE MOURA. 3-4 FIGURA NA RUA PADRE JOÃO BAPTISTA REUS. 4-5 FIGURA NA RUA LIBERAL. 5-0 FIGURA NA RUA 15 DE NOVEMBRO.
2	120,60	8,00	"	960,00	-	1-2	-	-	-	-				
3	86,00	8,00	"	688,00	-	2-3	-	-	-	-				
3	66,00	8,00	"	532,00	-	3-4	-	-	-	-				
4	130,50	8,00	"	1.044,00	-	4-5	-	-	-	-				
5	122,80	8,00	"	982,40	-	5-0	-	-	-	-				


646,80		ENCASC.do ..	5.174,00		ENCASC.do ..		OBSERVAÇÕES:		ZONA TRISTEZA
TOTAL		P. IRREG. ..			P. IRREG. ..				
		EST. MAT. ..			EST. MAT. ..				
		PARALEL. ..			PARALEL. ..				
		CONCRETO ..			CONCRETO ..				
		ASFALTO ...			ASFALTO ...				
TOTAL					TOTAL				

Encarregado..... Data 11 / 7 / 53 Visto..... DIRETOR DE VIAÇÃO

# CROQUIS

Revisado em 02.12.04 *J. Diuotto*  
 JOAQUIM LOUZADA RUA (PROF.)

Hyperne - Digitalizada em 3/16/81  
 heine 2 de 06/07/1936

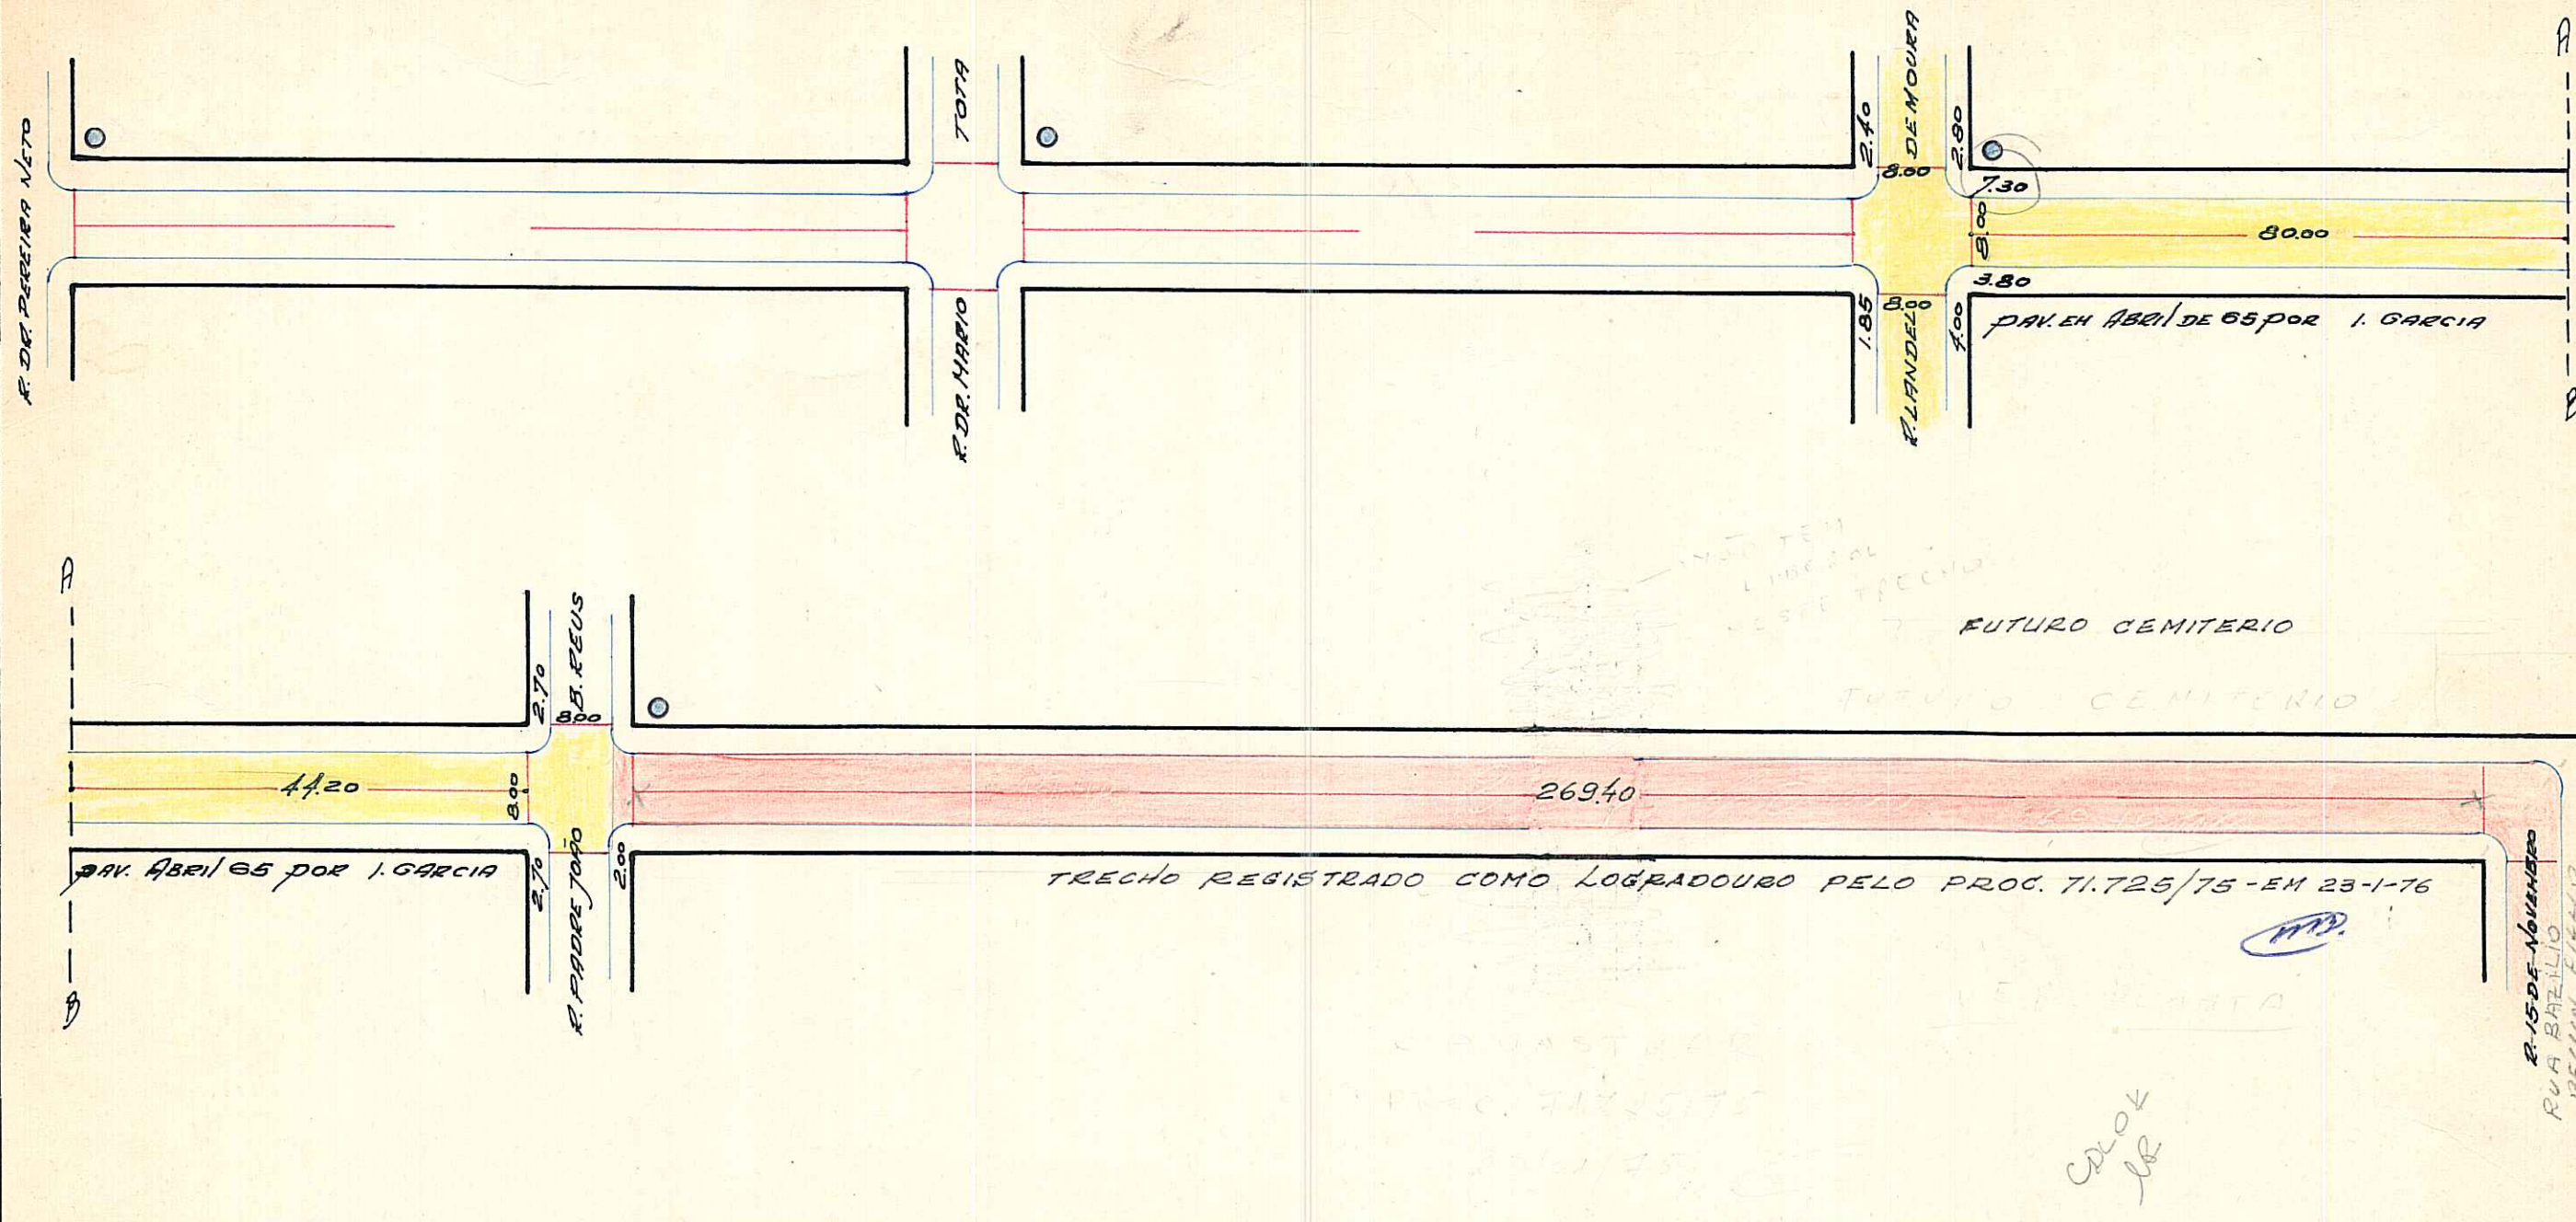

OBSERVAÇÕES: LOGRADOURO PÚBLICO REGISTRADO.

CTM: 7663112  
 M2/UEU  
 05 008  
 AERU: 2987-2 KI  
 BAINHO: CAMARUAVU

ESCALA APROXIMADA 1:1.000

PARALELEPIPEDO	
PEDRA IRREGULAR	
ASFALTO	
CONCRETO	
ENCASCALHADO	
TERRENO NATURAL	

S.E.L.P.  
*Wm Louzada* 65