


GROQUIS

TAMANDARÉ - RUA

REVISADO 07.04.06 JR
ANTIGA TRAV. DR. MONTAURY.

Digitalizado por Patricia 30/03/06

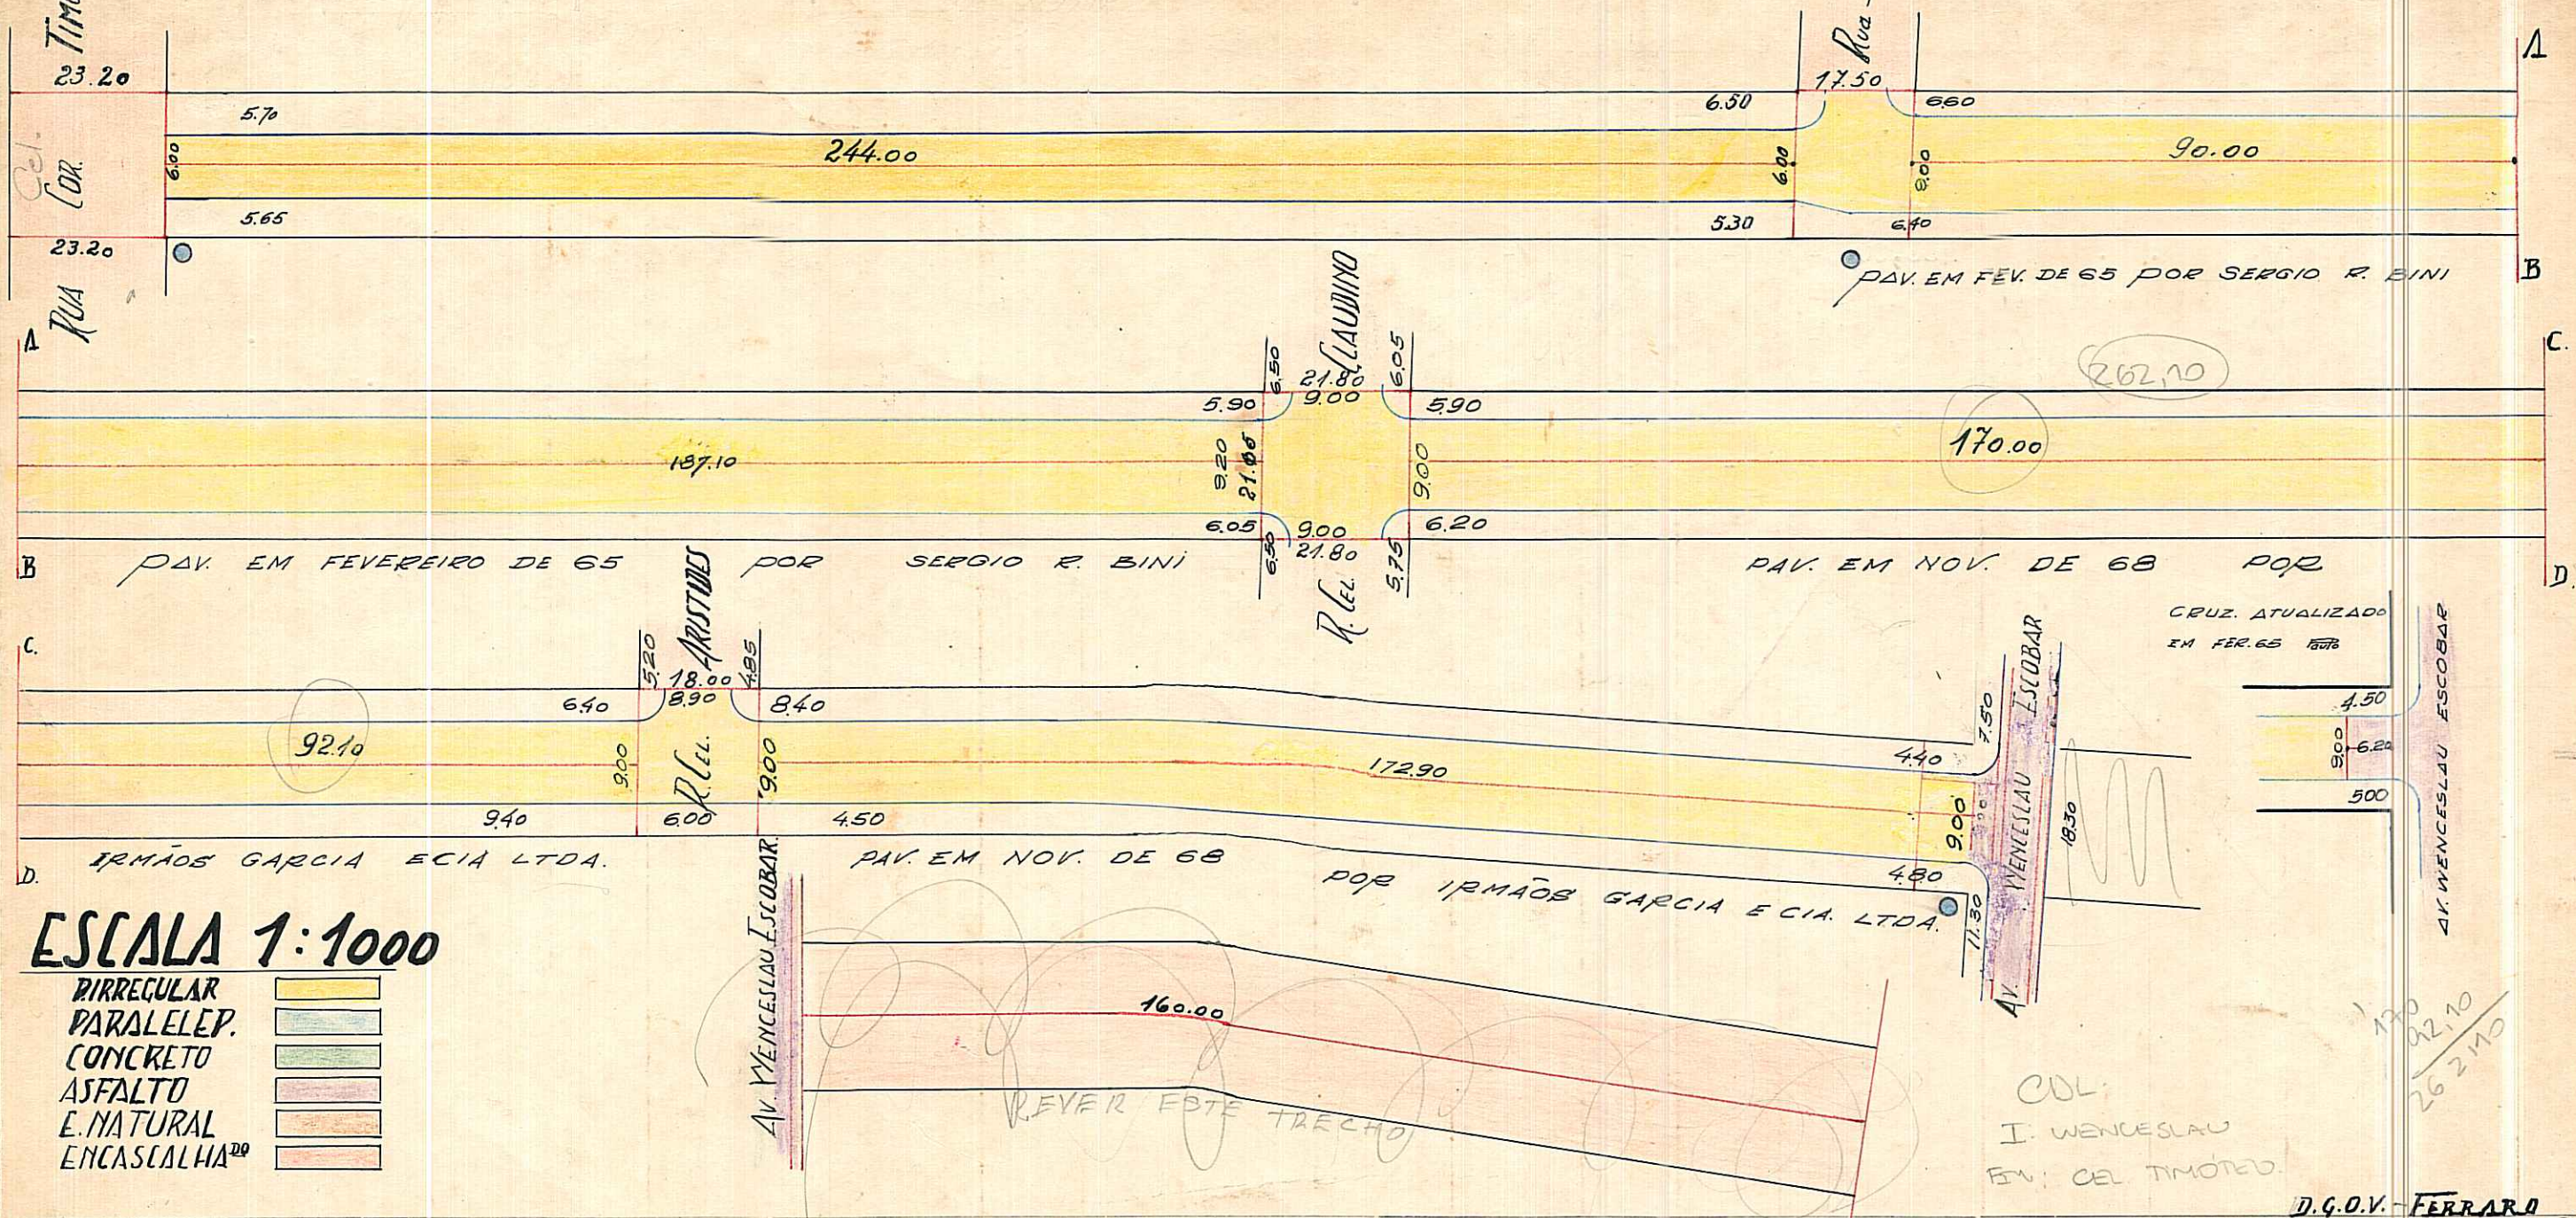

D.G.O.V. - FERRARO

+

PREFEITURA MUNICIPAL DE PÔRTO ALEGRE

DIRETORIA GERAL DE OBRAS E VIACÃO

DIRETORIA DE VIACÃO

PAVIMENTAÇÕES

Logradouro: TAMANDARÉ, RUA.-

Trecho: RUA CEL. TIMÓTEO E 160,00 m A EM DA AV. WENCESLAU ESCOBAR.-

Pavimentado: Total.º

Parcial.º *Sim* Não Pavimentado

Nº de Quadras 5

LETRA *P*

FICHA N.º *1*

QUADRAS					CRUZAMENTOS					EXECUTADO			DATA DE ENTREGA AO TRÂNSITO	OBSERVAÇÕES	
N.ºs	COMPRIM.º	LARGURA	PAVIMENTO		CORDÕES	N.ºs	COMPR.º	LARGURA	PAVIMENTO		CORDÕES	DATA DE			EMPREENHEIRO
			ESPÉCIE	ÁREA						ESPÉCIE		ÁREA		INÍCIO	
1	244,00	6,00	P. Irreg.	1.464,00	488,00	0-1	-	-	-	-	-				CRUZAMENTOS: 0-1 FIGURA NA RUA CEL; TIMÓTEO 4-5 FIGURA NA AV. WENCESLAU ESCOBAR.-
2	276,00	6,00	<i>Encasc.</i>	1.656,00		1-2	17,50	19,30	<i>Encasc.</i>	337,75	-				
3	262,10	6,00	"	1.572,60		2-3	21,80	21,10	"	459,98	-				
4	173,70	6,00	"	1.402,20		3-4	18,00	22,00	"	396,00	-				
4	7,60	6,00	P. Irreg.	45,60	7,60	4-5	-	-	-	-	-				
5	160,00	6,00	<i>Encasc.</i>	960,00		5-0	-	-	-	-	-				
871,80 251,60 1.123,40 TOTAL			ENCASC.do.... P. IRREG.... PARALEL.... CONCRETO.... ASFALTO....	5.590,80 1.509,60	495,60	57,30		TOTAL		ENCASC.do.... P. IRREG.... PARALEL.... CONCRETO.... ASFALTO....	1.193,73	OBSERVAÇÕES: ZONA CRISTAL.- <i>C-17</i>			
Encarregado..... Data 17 / 5 / 1954 Visto.....															