


CROQUIS

REVISADO 13.08.04 *Quatto*
FOLHA DA TARDE - RUA

Ana 11.08.04

5

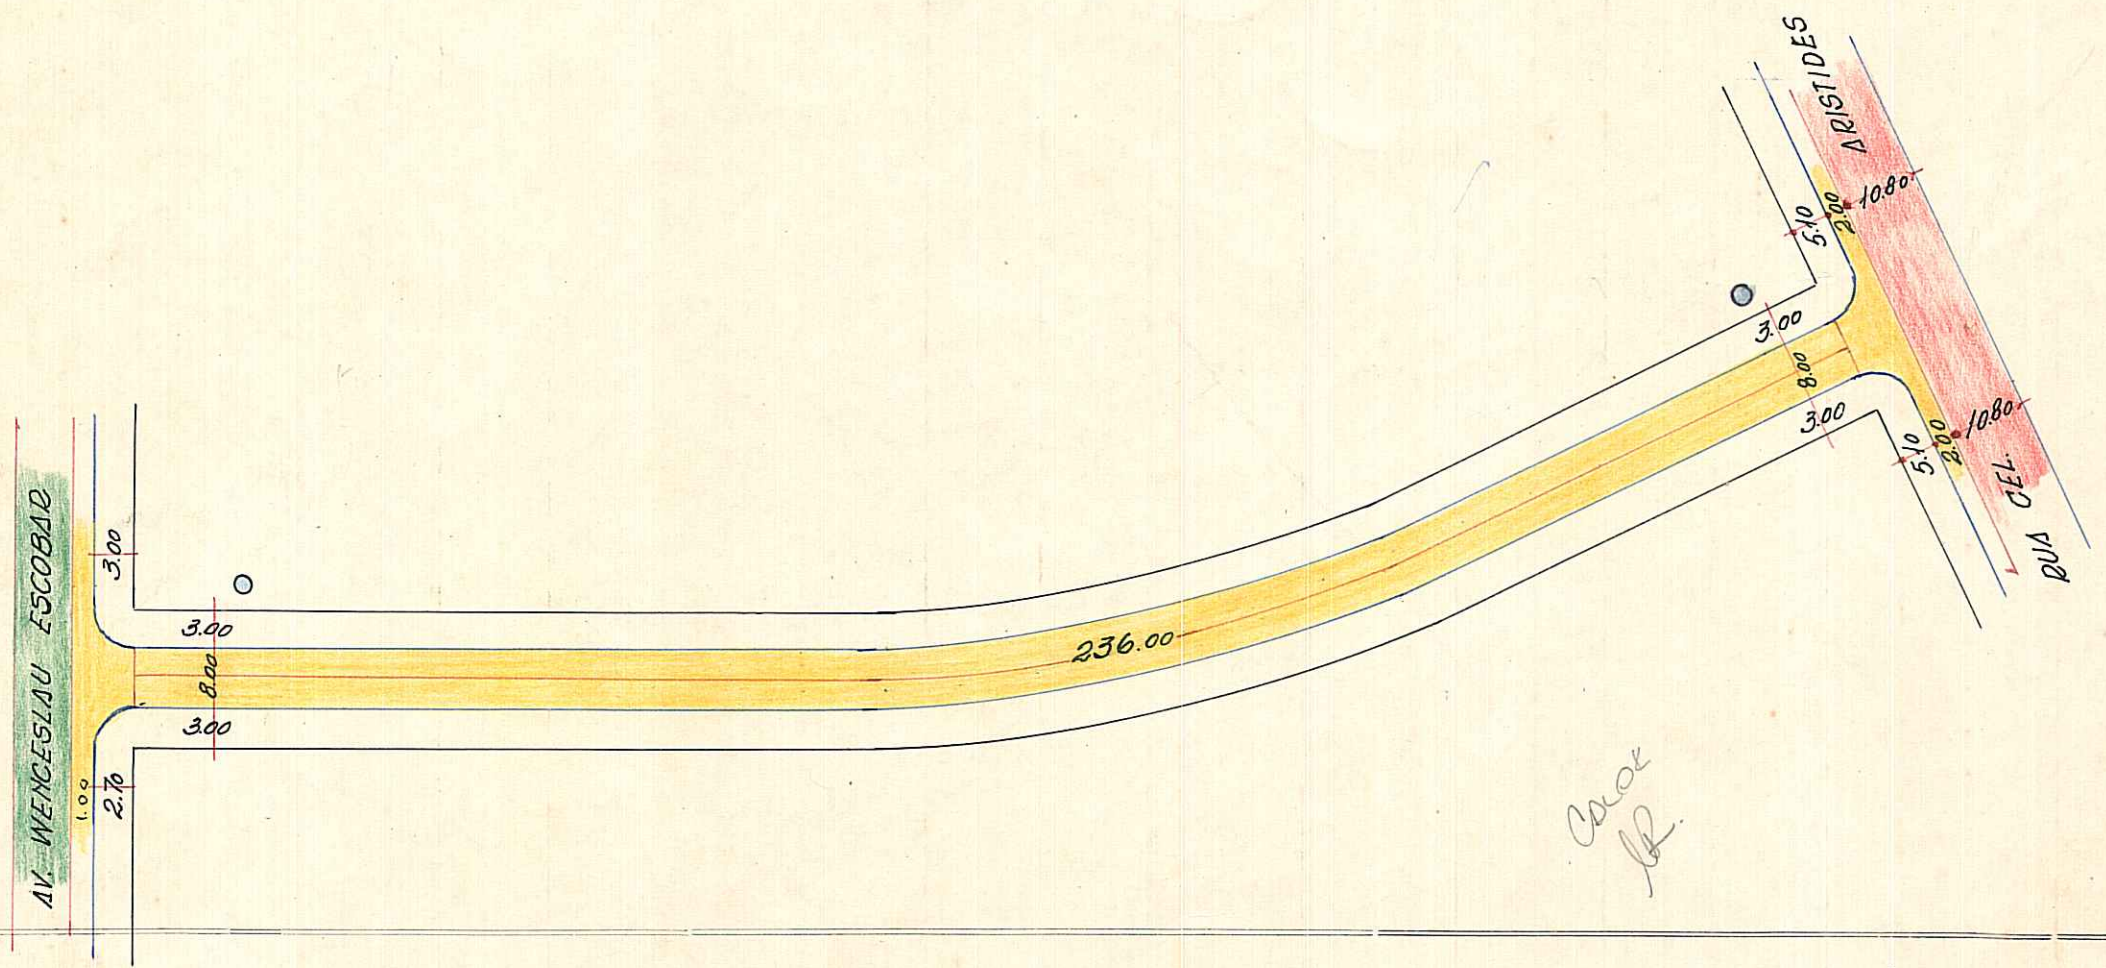

Coax
SR.

CONVENÇÕES

- D. IRREGULAR
- PARALELEPIEDAS
- ENCASCALHADO
- CONCRETO
- ASFALTO
- E. NATURAL

ESCALA 1:1000

D. G. O. V. - DIR. VIACÃO
DESENHO: A. SÉRGIO

OBSERVAÇÕES:

Pode receber construção em toda extensão (W.Escobar e Cel. Aristides)

CTM: 7670052
MZ/UEU
04 044
AERO: 2387-2 FIII

BAIRRO: CRISTAL

PREFEITURA MUNICIPAL DE PÔRTO ALEGRE

DIRETORIA GERAL DE OBRAS E VIACÃO

DIRETORIA DE VIACÃO

PAVIMENTAÇÕES

Logradouro: FOLHA DA TARDE, RUA .-

Trecho: RUAS WENCESLAU ESCOBAR E CEL. ARISTIDES .-

Pavimentado: Total.^o SIM .- Parcial.^o .-

N.º de Quadras 1

LETRA 7

FICHA N.º 13

Não Pavimentado

QUADRAS					CRUZAMENTOS					EXECUTADO		DATA DE ENTREGA AO TRÂNSITO	OBSERVAÇÕES	
N.ºs	COMPRIM.º	LARGURA	PAVIMENTO		CORDÕES	N.ºs	COMPR.º	LARGURA	PAVIMENTO		DATA DE			EMPREENHEIRO
			ESPÉCIE	ÁREA					ESPÉCIE	ÁREA	INÍCIO	FIM		
1	236,00	8,00	P.Irreg.	1.888,00	472,00	0-1	-	-	-	-	-	-	-	CRUZAMENTOS: 0-1 FIGURA NA RUA WENCESLAU ESCOBAR 1-0 FIGURA NA RUA CEL. ARISTIDES
						1-0	-	-	-	-	-	-	-	
TOTAL			ENCASC.do.... P. IRREG..... PARALEL..... CONCRETO.... ASFALTO.....	1.888,00	472,00	TOTAL			ENCASC.do.... P. IRREG..... PARALEL..... CONCRETO.... ASFALTO.....	OBSERVAÇÕES: ZONA CRISTAL .-				

Encarregado..... Data 22/6/1953 Visto.....