


PREFEITURA MUNICIPAL DE PÔRTO ALEGRE  
S. M. O. V. - DIVISÃO DE VIAÇÃO  
SETOR DE ESTATÍSTICA E LOGRADOUROS

LOGRADOURO: **CHICO PEDRO - RUA**

LETRA **P**

TRECHO: ENTRE RUA CEL. ARISTIDES E RUA CEL. TIMOTEO

FICHA N.º **50**

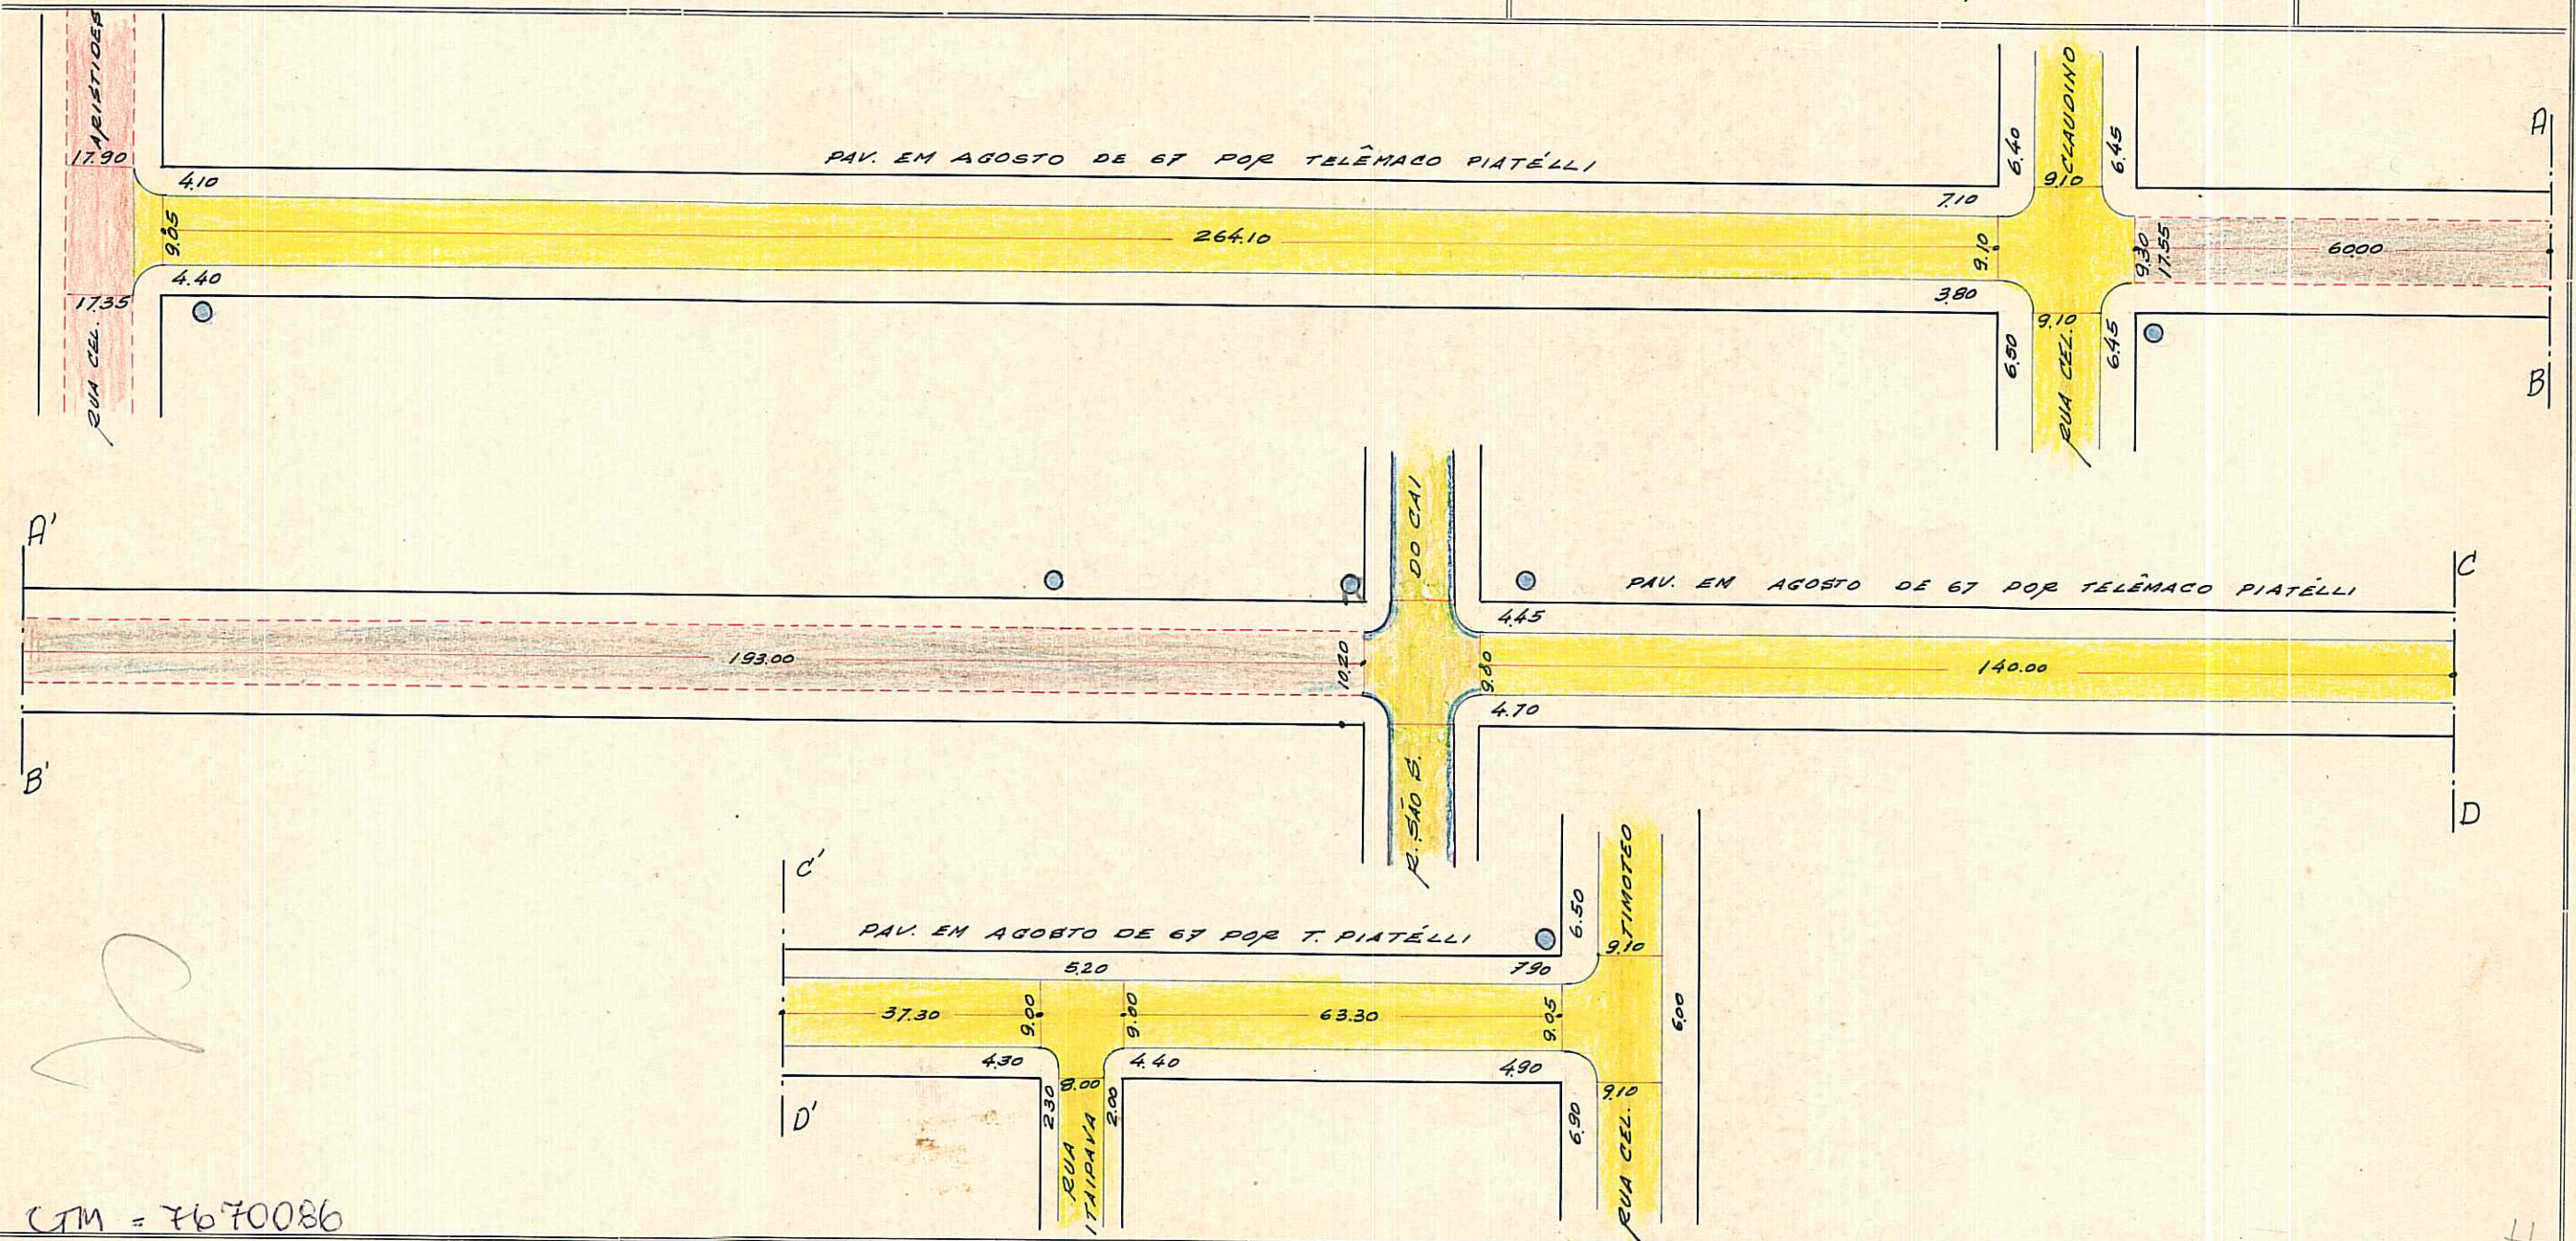

CTM = 7670086

PODE RECEBER CONSTRUÇÃO EM TODA EXTENSÃO (RUA CEL. ARISTIDES E RUA CEL. TIMOTEO)

ESCALA APROXIMADA 1:1.000

Paralelepipedo	
Pedra Irregular	
Asfalto	
Concreto	
Encascalhado	
Terreno Natural	

DESENHO: *P. Machado*

CHEFE DO SETOR: *[Signature]*

DATA: 21.10.70

S. E. L.