

REVISAO 17.03.06 JR

DETALIZADO POR BRUNO EM 06/02/06


PREFEITURA MUNICIPAL DE PÔRTO ALEGRE  
S. M. O. V. - DIVISÃO DE VIAÇÃO  
SETOR DE ESTATÍSTICA E LOGRADOUROS

LOGRADOURO: SÃO SEBASTIÃO  
DO CAÍ-RUA

LETRA T

TRECHO: RUA TAMANDARÉ E RUA CEL. MASSOT.

FICHA N.º 98

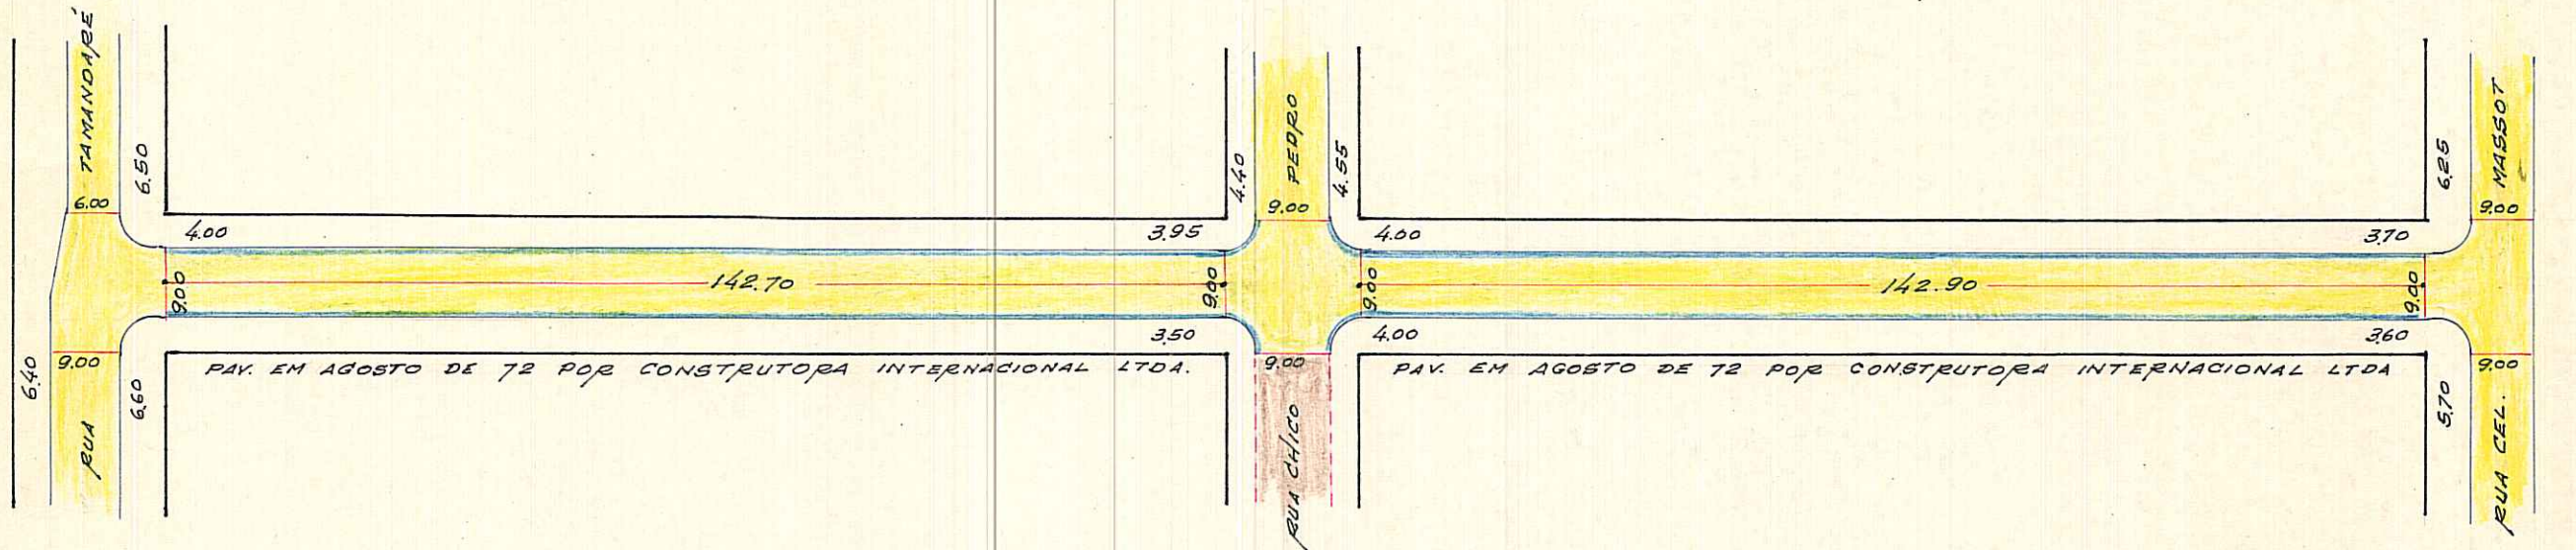

CDL OK  
[Signature]

REGISTRADA COMO LOGRADOURO PÚBLICO DESDE O LEVANTAMENTO EFETUADO EM 1953 PELA DIVISÃO DE VIAÇÃO

CTM: 7670094

MZ: 04

UEU: 046

AENO: 2987-2 F III

BARRIO: CAMAQUA

DESENHO: P. Machado

CHEFE DO SETOR:

WILHELM RIASCHKE - Mat. 2463

DATA 6/9/72

CHEFE DO ST. CAD. LOTAMENTOS

S.U. - DEURB

6/9/72

ESCALA APROXIMADA 1:1.000

- Paralelepipedo
- Pedra Irregular
- Asfalto
- Concreto
- Encascalhado
- Terreno Natural

S. E. L.