

REVISADO BY 16.07.04 J. Luotto

Digitado em 15/07/04 B. Camp

PREFEITURA MUNICIPAL DE PORTO ALEGRE

S. M. O. V. — S. U. P. M.
DIVISÃO DE URBANIZAÇÃO



LOGRADOURO: EMILIO BALDINO — RUA

LETRA E.

ANTIGA RUA "A" — LEI Nº 5995/87

FICHA Nº _____

CROQUI:

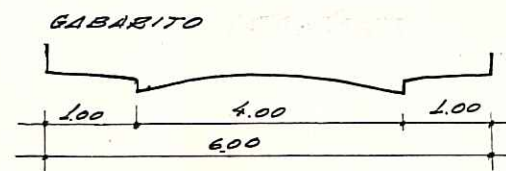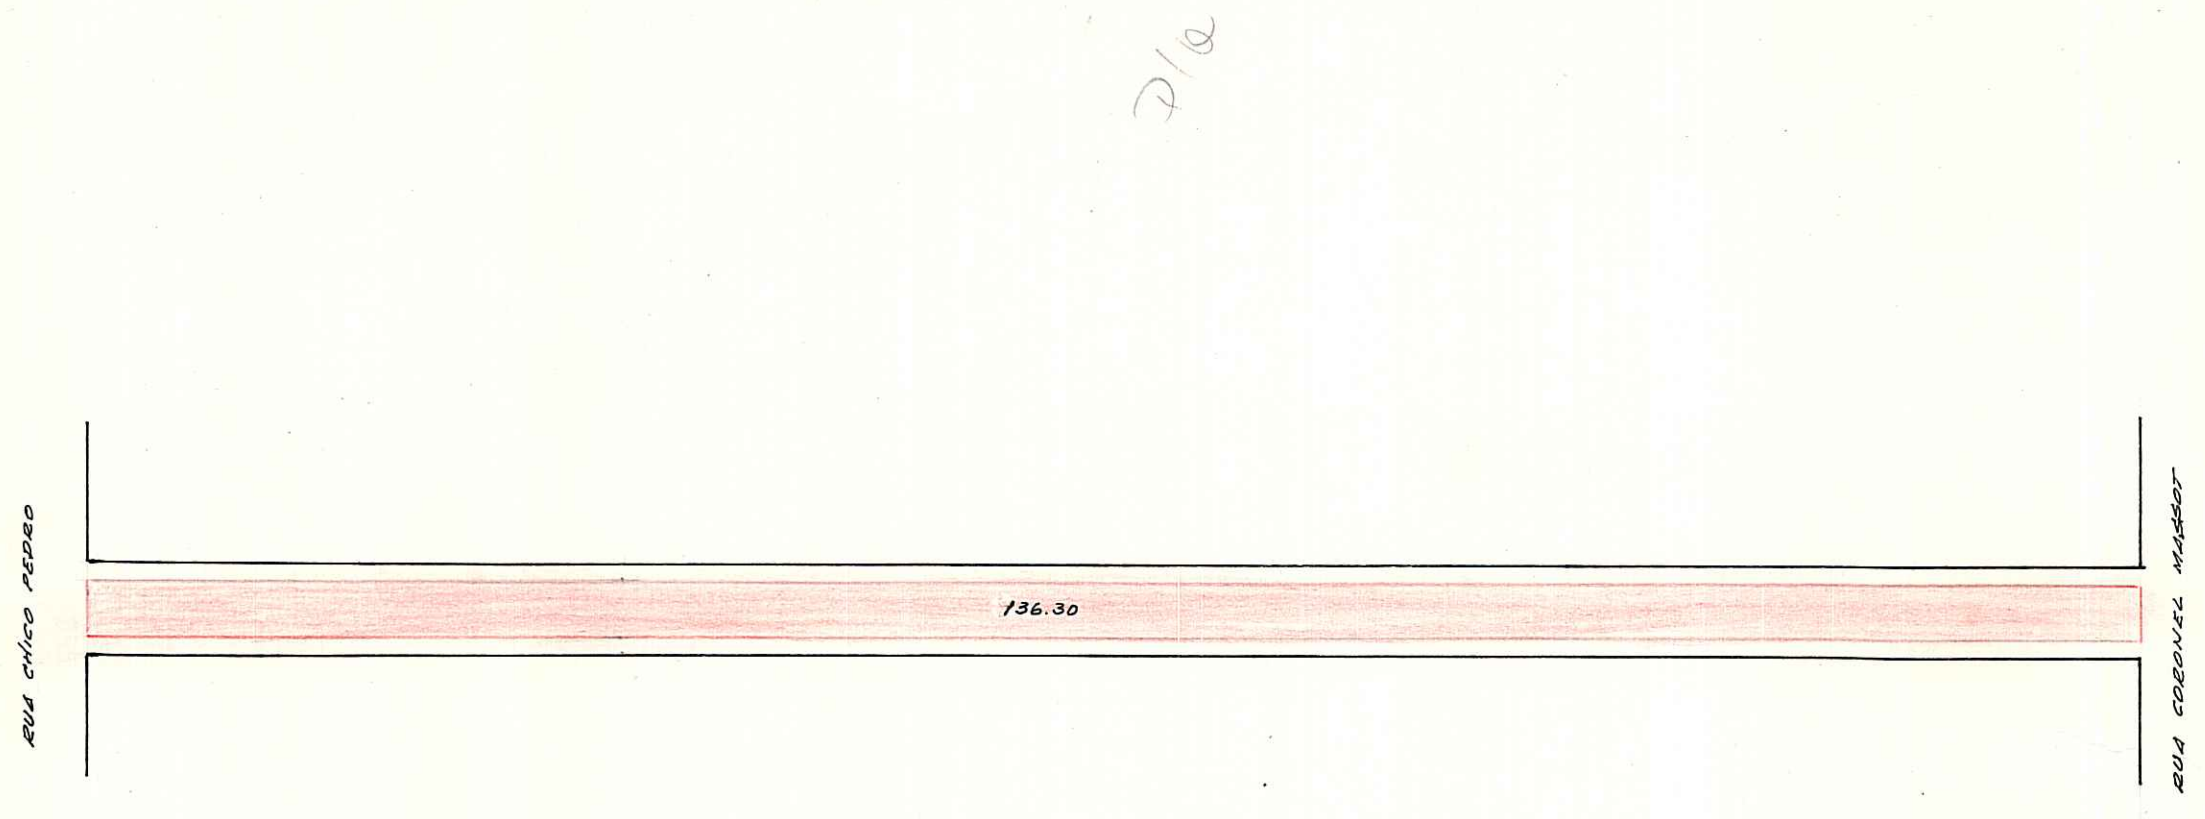

OBS: Logradouro regularizado conforme despacho do Sr. Secretário da SMOV. em 04/11/85 - Exp. 220.752.4.

CTM: 7670102
M2/VEU
04 046 AERO: 2387-2 EII

VILA SÃO GABRIEL
BAIRRO CANAQUÃ
PASTA 216-37

ESCALA APROXIMADA 1:500

TIPO DE PAVIMENTO

PARALELEPÍPEDO	<input type="checkbox"/>
PEDRA IRREGULAR	<input type="checkbox"/>
ASFALTO	<input type="checkbox"/>
CONCRETO	<input type="checkbox"/>
ENCASCALHADO	<input checked="" type="checkbox"/>
TERRENO NATURAL	<input type="checkbox"/>

DESENHO: Willy Paulo Machado
Desenhista - Matr. 8042.4
SAC - DU - SMOV

CHEFE DO SETOR: _____

DATA 22 / 6 / 87