

# PREFEITURA MUNICIPAL DE PORTO ALEGRE

S. M. O. V. — S. U. P. M.  
DIVISÃO DE URBANIZAÇÃO



LOGRADOURO: GILBERTO JAIME - RUA

LETRA E.

ANTIGA RUA "B" — LEI Nº 6350/89 *C*

FICHA Nº \_\_\_\_\_

CROQUI:

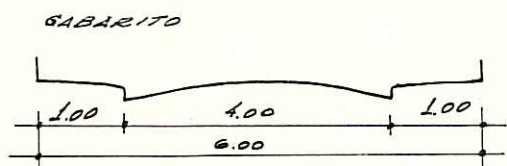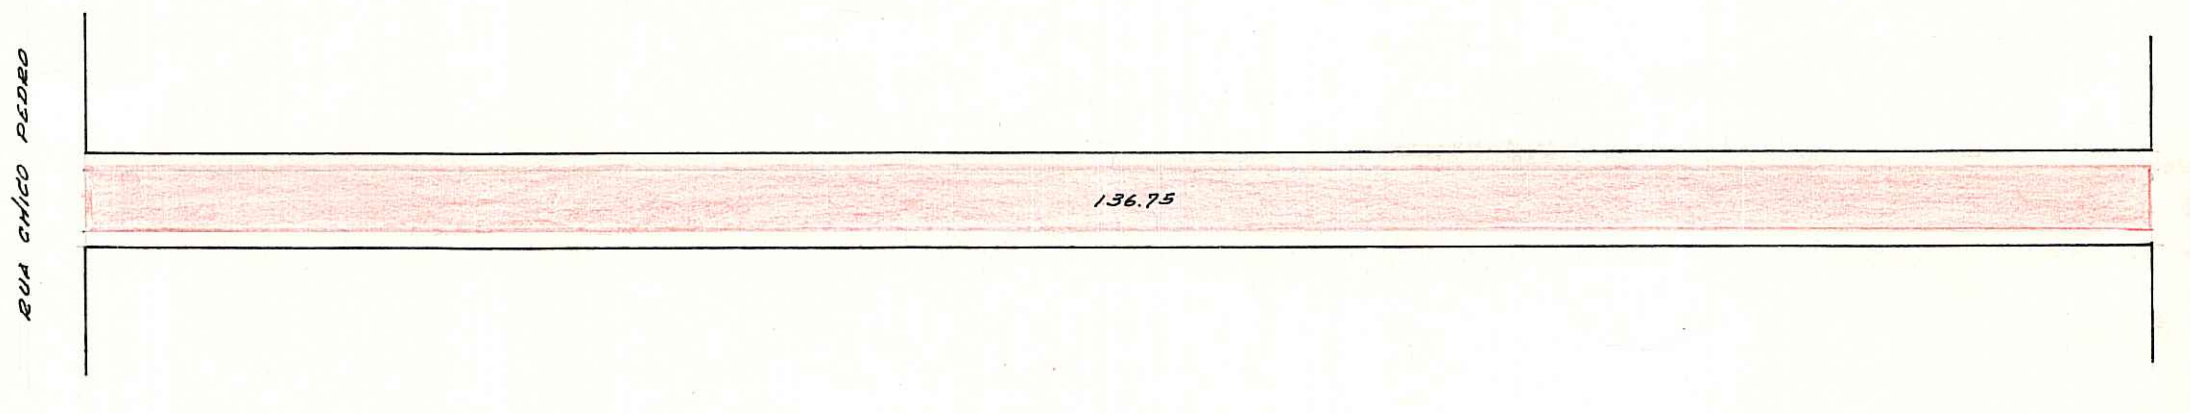

OBS: LOGRADOURO REGULARIZADO CONFORME DESPACHO DO SR. SECRETÁRIO DA S.M.O.V. EM 04/11/85 - EXP. 220.752.4 *C*

CTM: 7670110

MZ 10EU

04 046

AERD: 2387-2 F-II

VILA SÃO GABRIEL

BAIRRO CAMAQUÃ

PASTA 216-T *C*

-37

ESCALA APROXIMADA 1:500  
TIPO DE PAVIMENTO

- PARALELEPÍEDO
- PEDRA IRREGULAR
- ASFALTO
- CONCRETO
- ENCASCALHADO
- TERRENO NATURAL

DESENHO: Willy Paulo Machado *WPA*  
Desenhista - Matr. 8042.4

CHEFE DO SETOR: \_\_\_\_\_

DATA 23 / 6 / 87