

PREFEITURA MUNICIPAL DE PORTO ALEGRE

S. M. O. V. — S. U. P. M.

DIVISÃO DE URBANIZAÇÃO

LOGRADOURO: ORESTES PIANTÁ - RUA


LETRA E. 44

ANTIGA RUA "D" — LEI Nº 6345/89 *C*


FICHA Nº _____

CROQUI:

RUA CHICO PEDRO

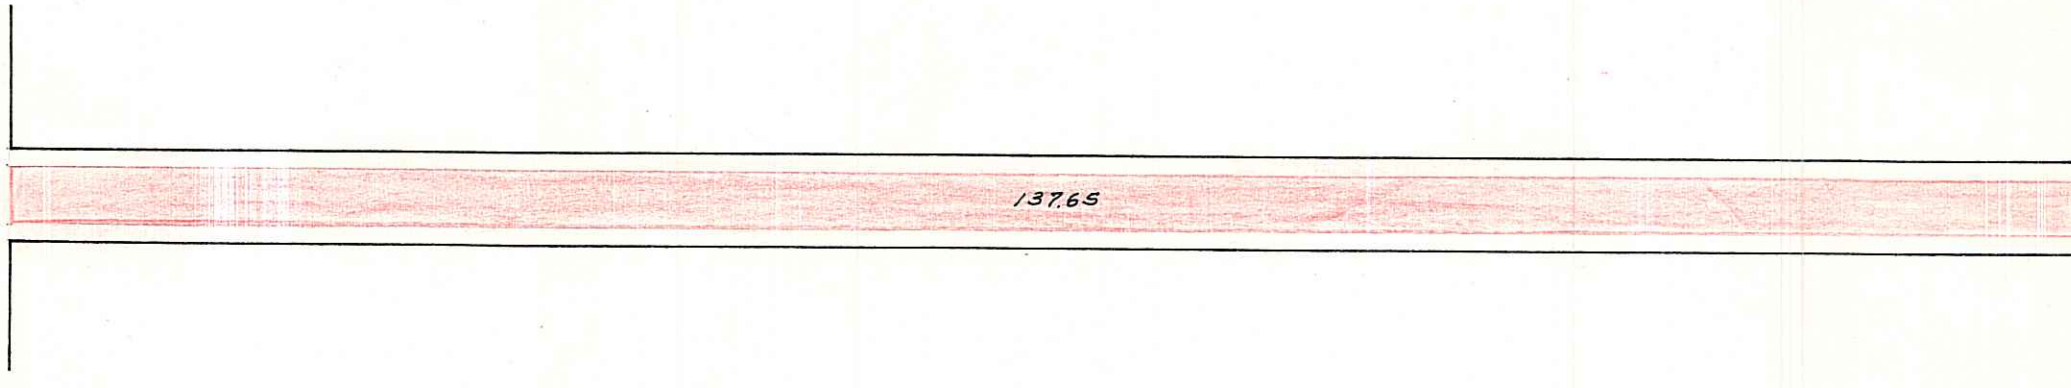

RUA CEL. MASSOT

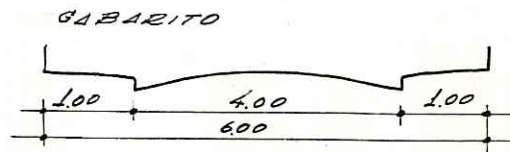

*COLOK
UR*

OBS: LOGRADOURO REGULARIZADO CONFORME DESPACHO DO SR. SECRETÁRIO DA SMOV. EM 04/11/89. - EXP. 220.752.4

CTM: 7670136
MZ: 04
VEU: 046
AERIO: 2387-2 FIII

VILA SÃO GABRIEL
BAIRRO CAMAQUÃ
PASTA 216-T

ESCALA APROXIMADA 1:1000
TIPO DE PAVIMENTO

- PARALELEPÍEDO
- PEDRA IRREGULAR
- ASFALTO
- CONCRETO
- ENCASCALHADO
- TERRENO NATURAL

Willy Paulo Machado

Desenhista - Matr. 8042.4

WPM

CHEFE DO SETOR: _____

DATA 23 / 6 / 87

DESENHO: _____

SAG - DU - SMOV