

REVISADA EM 10.12.03

Divotto



Digitalizada em 09/03/03

PREFEITURA MUNICIPAL DE PORTO ALEGRE
S. M. O. V. - S. U. P. M.
DIVISÃO DE URBANIZAÇÃO

LOGRADOURO: **ALDO SILVEIRO CHAVES -**
RUA
ANTIGA RUA "E" - LEI Nº 6118/88

LETRA E
FICHA Nº 70

CROQUI:

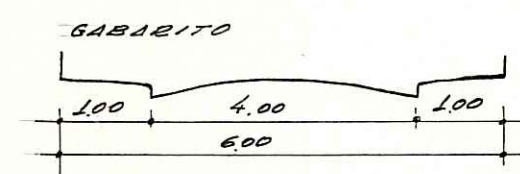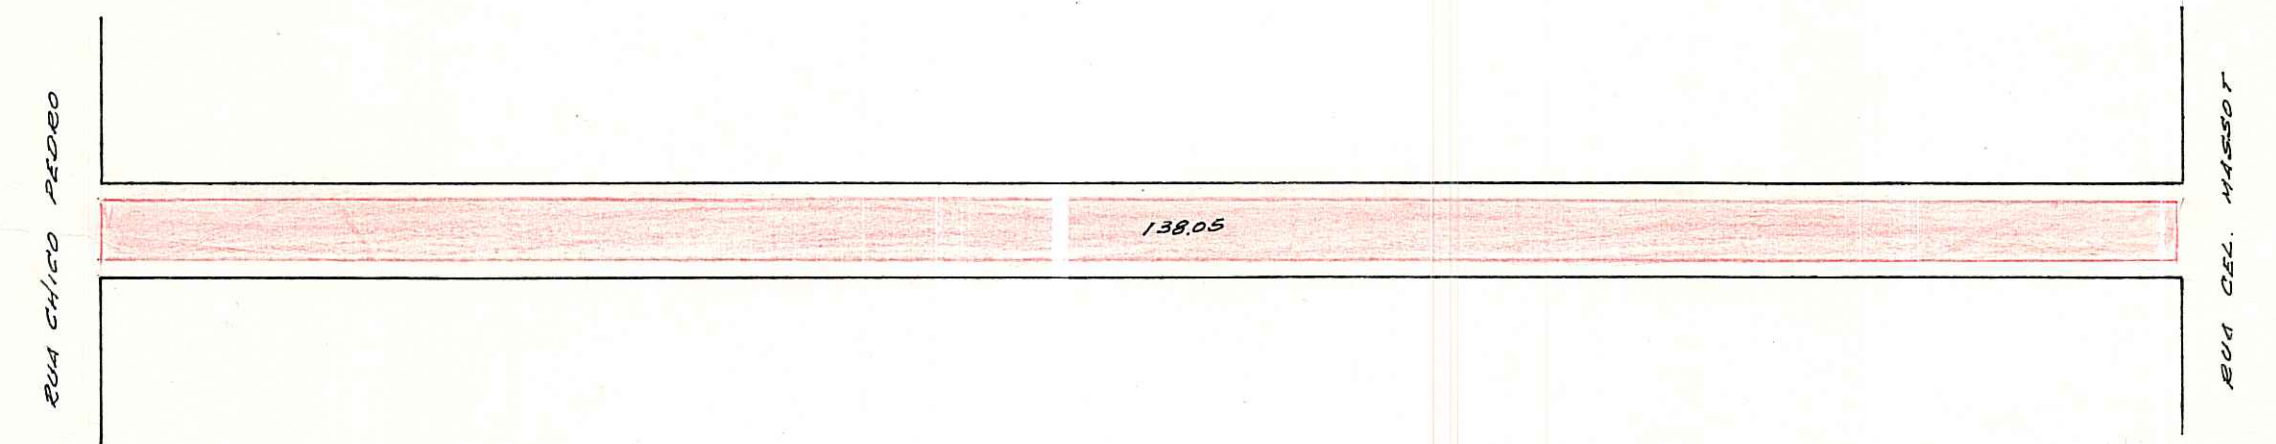

OBS: LOGRADOURO REGULARIZADO CONFORME DESPACHO DO SR. SECRETARIO DA SMOV. EM 04/11/85. - EXP. 220.752.4

AEROS: 1:1000 - 2987-2 F 10/20 UTS: 145
1:5000 - 2987-2 F III UTM: 05
CTM: 7670144

VILA SÃO GABRIEL
BARRIO CAMARU
PASTA 216-T (37)

DESENHO: Willy Paulo Machado
arquiteta - Matr. 8042.4

CHEFE DO SETOR:

DATA 23 / 6 / 87

ESCALA APROXIMADA 1:1000

TIPO DE PAVIMENTO

PARALELEPÍPEDO	<input type="checkbox"/>
PEDRA IRREGULAR	<input type="checkbox"/>
ASFALTO	<input type="checkbox"/>
CONCRETO	<input type="checkbox"/>
ENCASCALHADO	<input type="checkbox"/>
TERRENO NATURAL	<input type="checkbox"/>