


CROQUIS

REVISADO EM 09.06.04 *Ruietto*
 CLAUDINO, CEL-RUA

Digitalizada em 04106104 planca

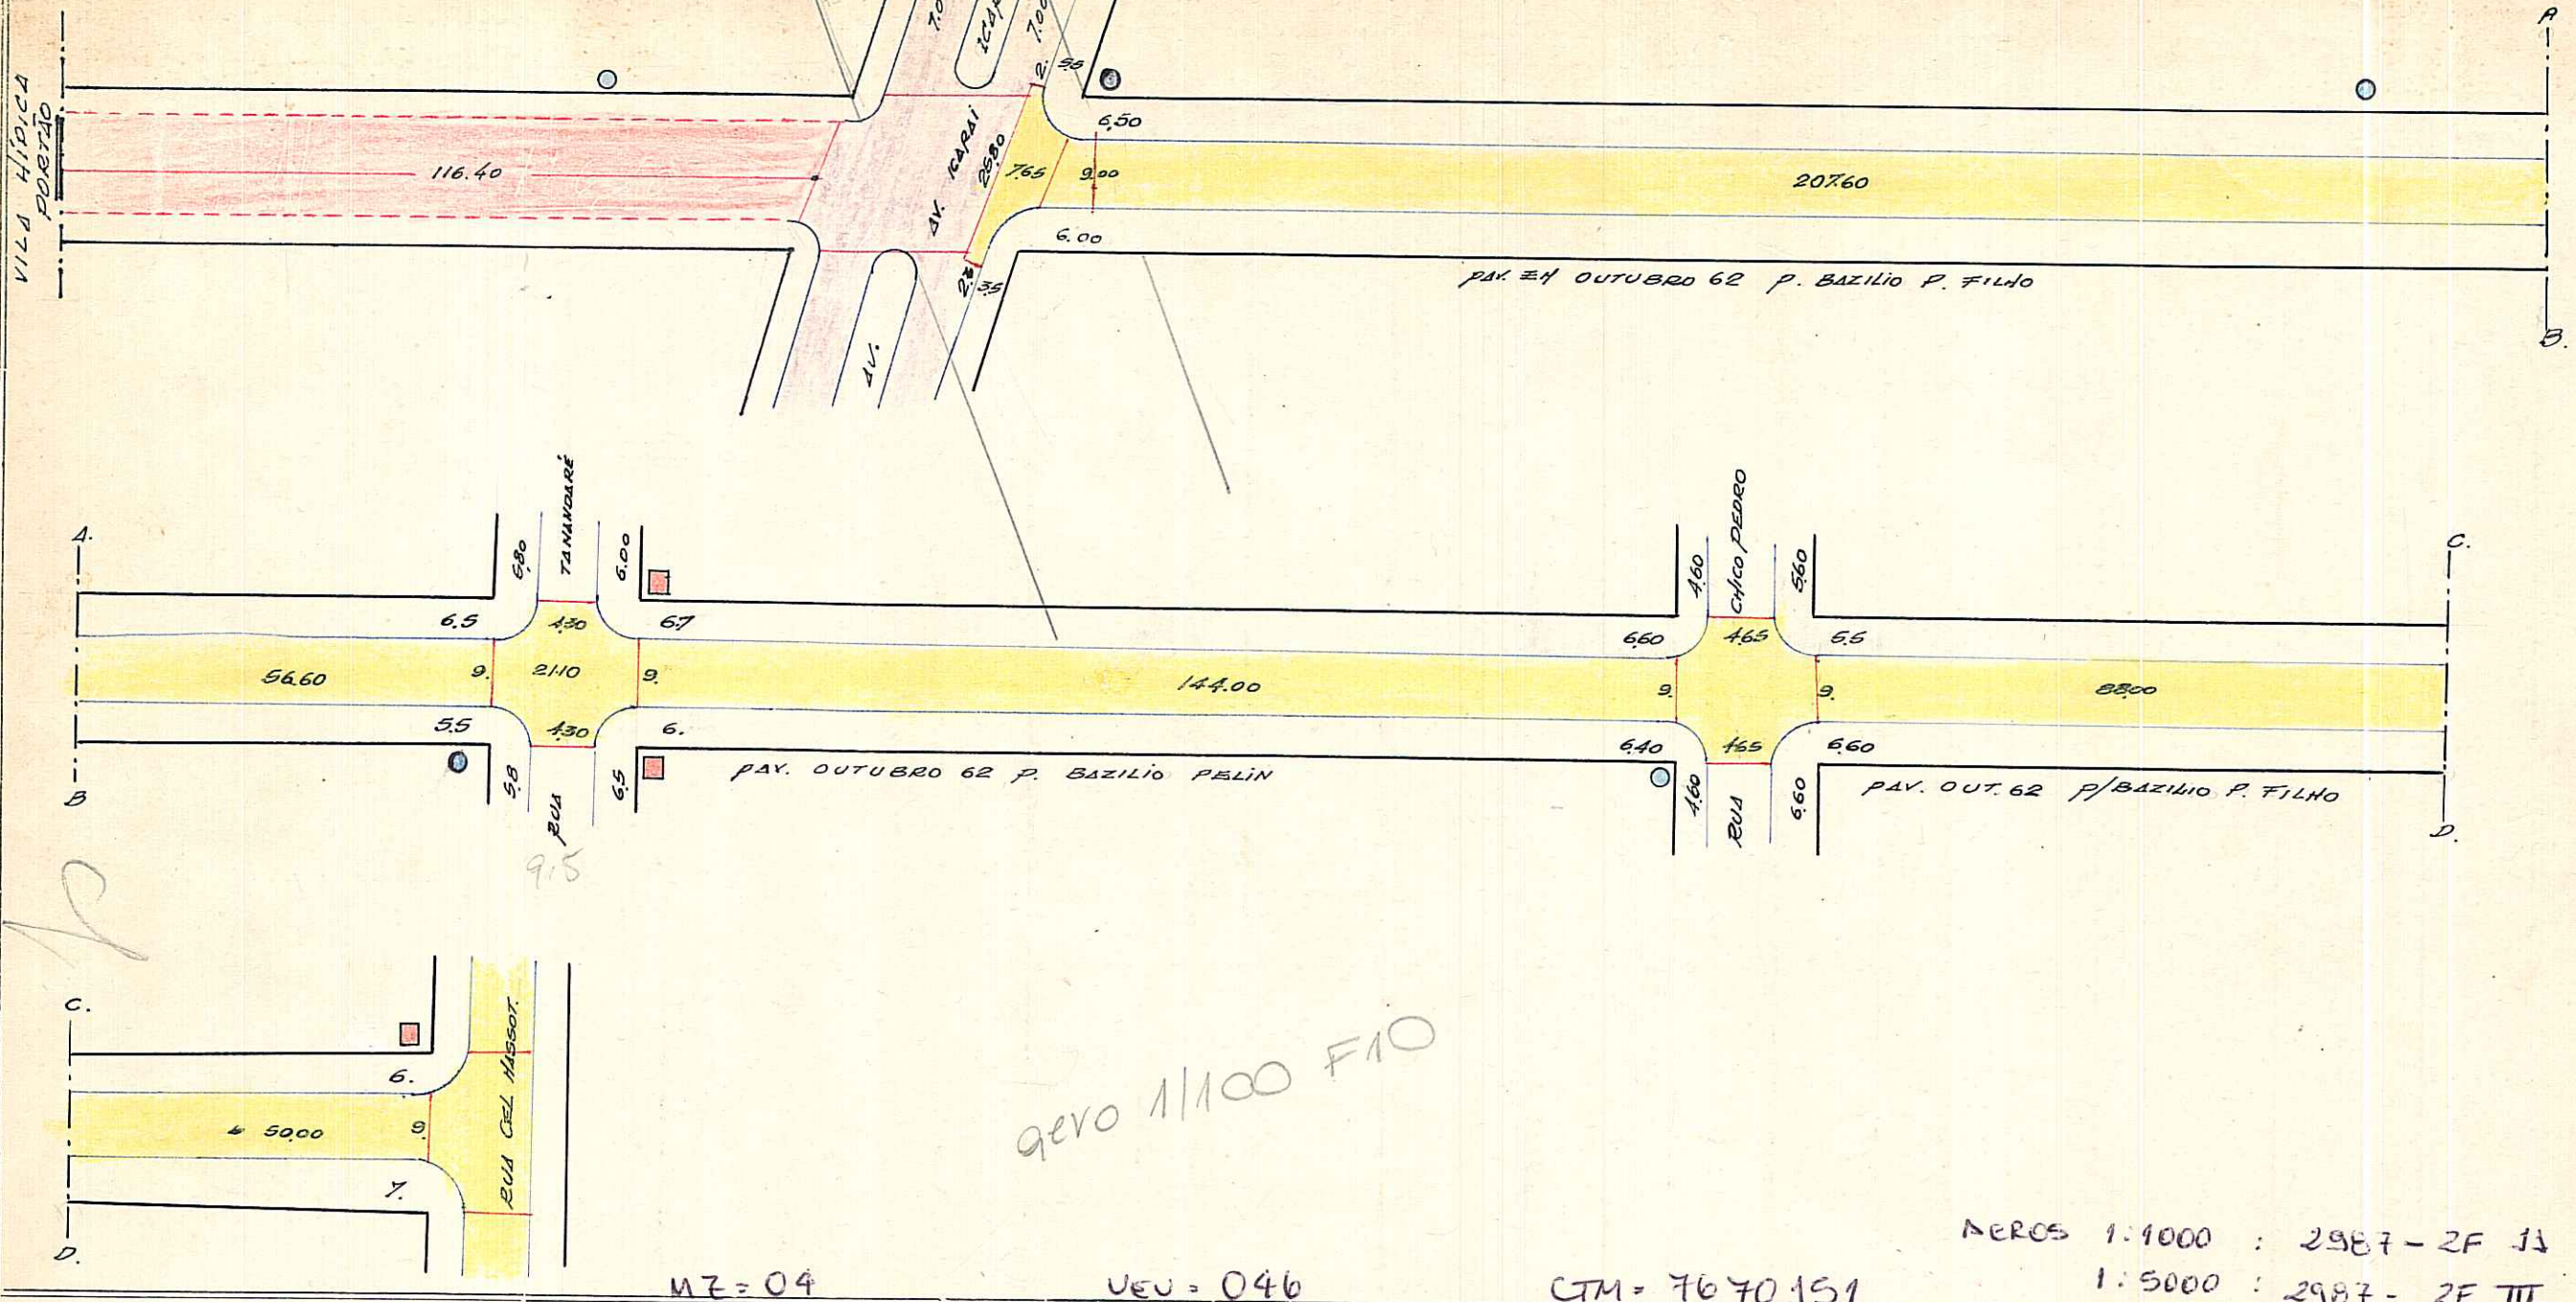

9000 1/1000 F10

MZ = 04

VEU = 046

CTM = 7670151

MROS 1:1000 : 2987 - 2F II
1:5000 : 2987 - 2F III

OBSERVAÇÕES:

REGISTRADA COMO LOGRADOURO PÚBLICO DESDE O LEVANTAMENTO EFETUADO EM 1953 PELA DIVISÃO DE VIAÇÃO

16/8/41
Werner Blaschke
 CHEFE DO SETOR DE CAD. LOT.
 S.U - DEURB

ESCALA APROXIMADA 1:1.000

- PARALELEPIPEDO
- PEDRA IRREGULAR
- ASFALTO
- CONCRETO
- ENCASCALHADO
- TERRENO NATURAL

S.E.L.P.
 J. DONARIO