

REVISADO EM 11.05.05 *Pinotto*

12/05/05 EM FIGHA 1
10/05/05

PREFEITURA MUNICIPAL DE PORTO ALEGRE

S. M. O. V. — S. U. P. M.
DIVISÃO DE URBANIZAÇÃO

LOGRADOURO: MASSOT, RUA CEL.


LETRA T.

FICHA Nº _____

CROQUI:

* TRECHO INICIAL ALTERADO (ATE' RUA CANAQUÁ → ver projeto de EPO-SMOV antigo)

*COLOCAR
FAZER RUA C/ AÉRO.*

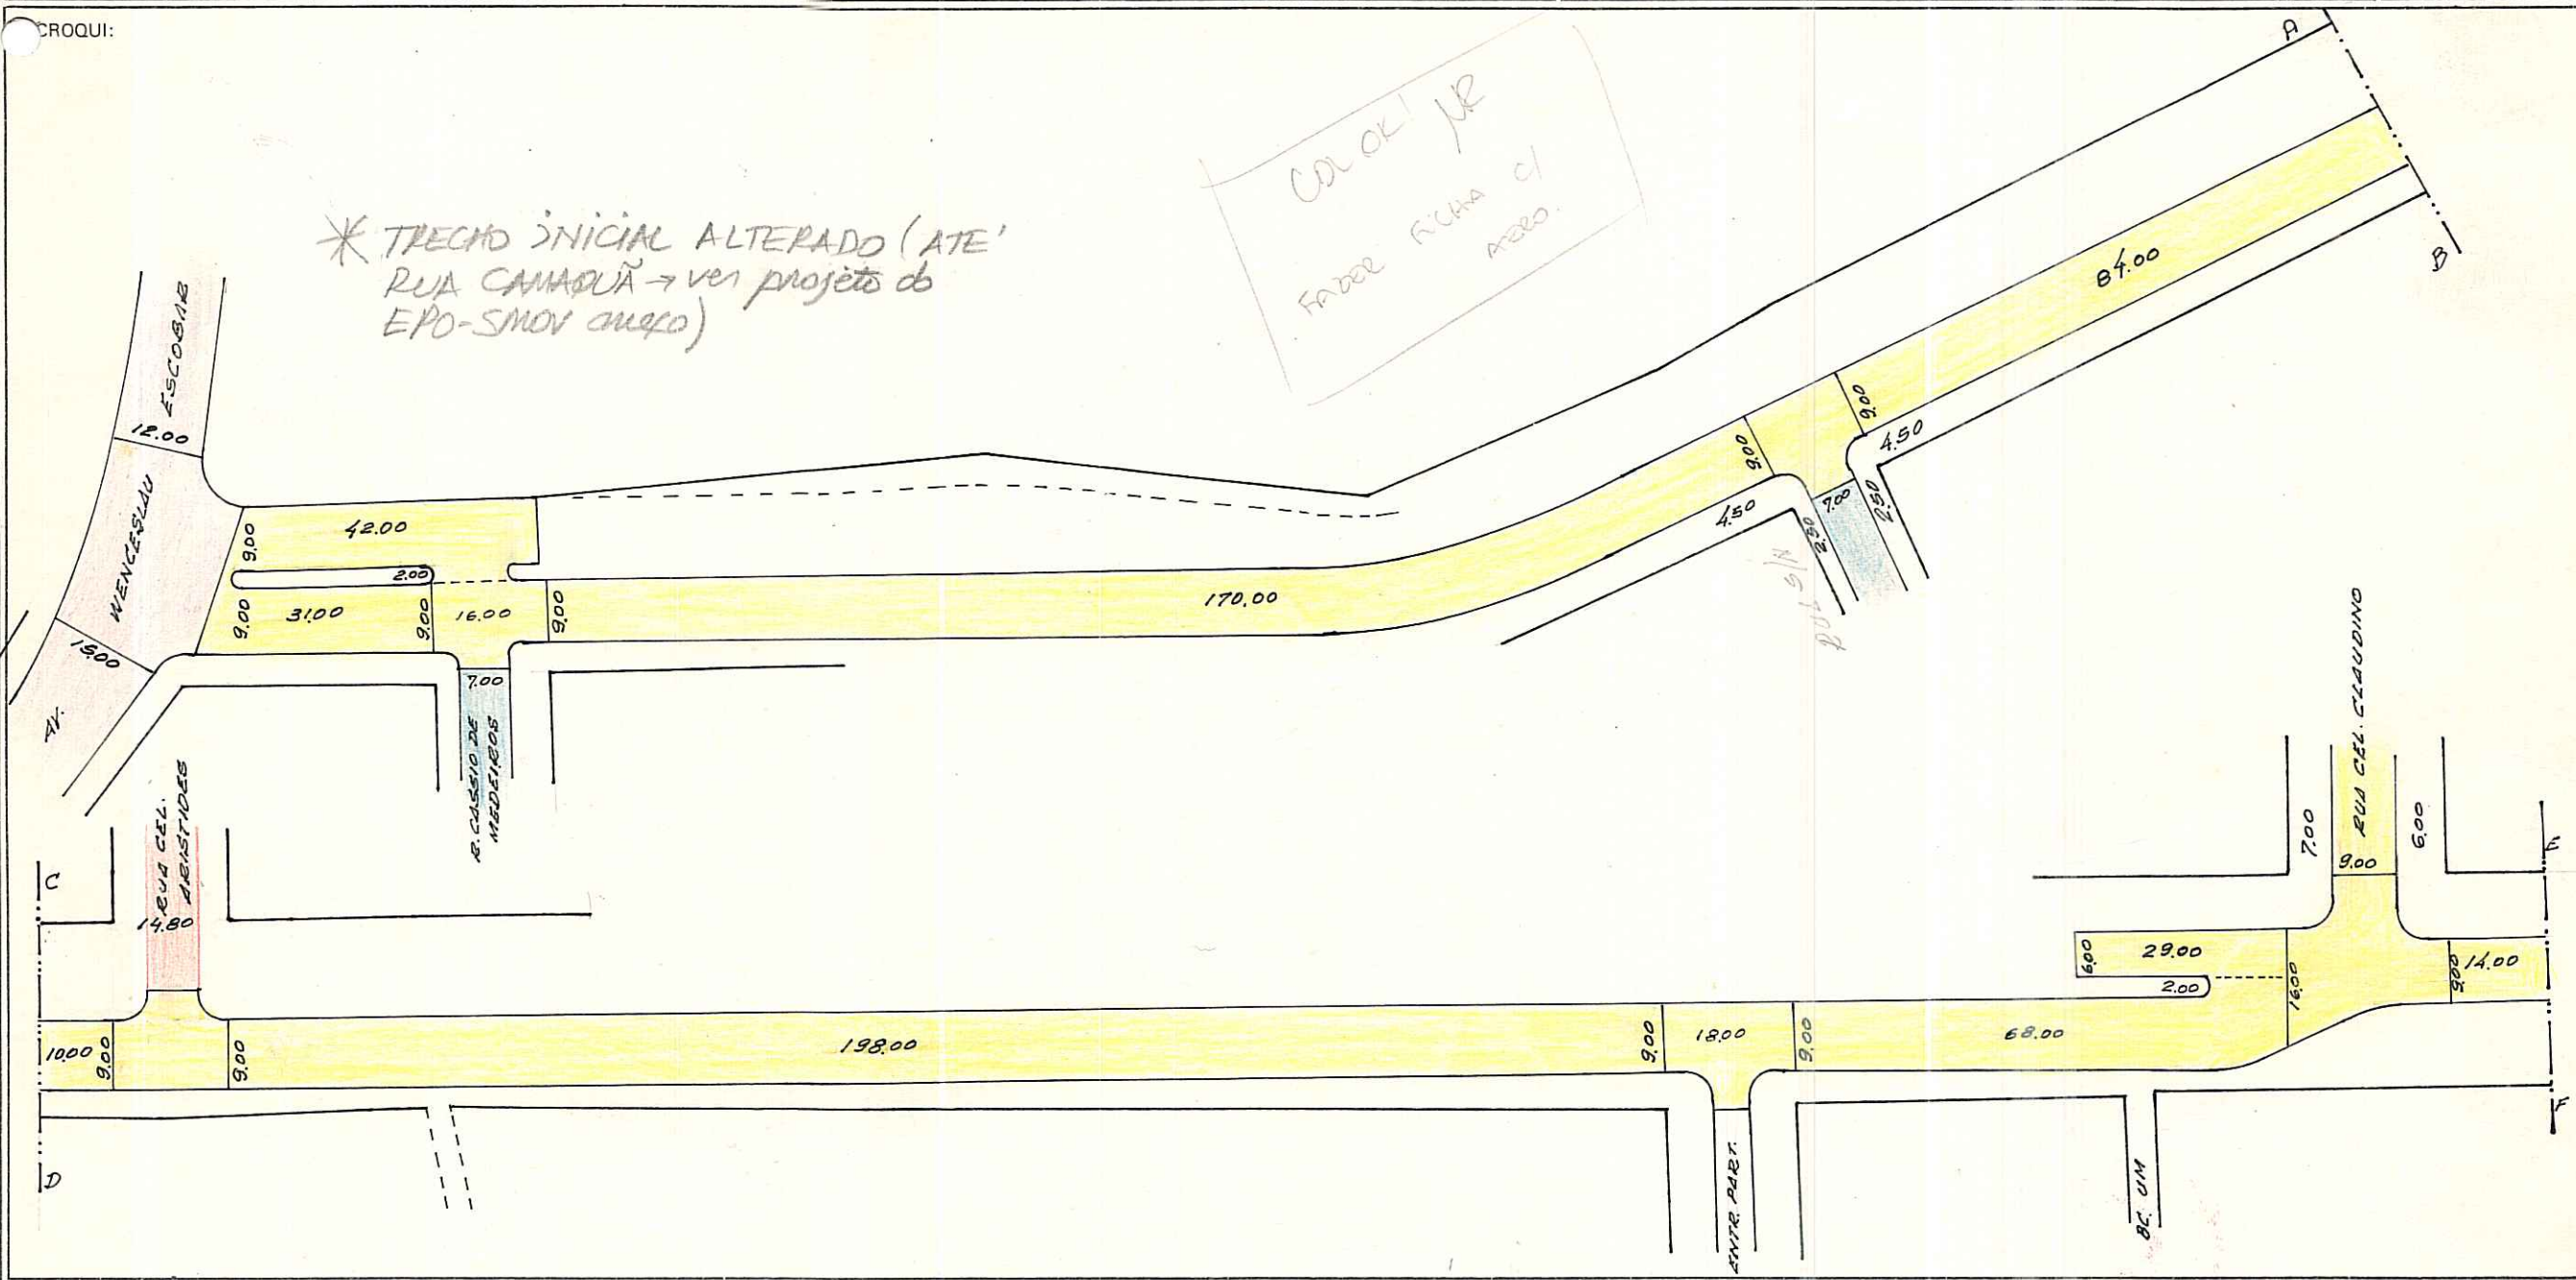

OBS: LOGRADOURO CADASTRADO.

AS MEDIDAS FORAM TIRADAS EM ESCALA DO AÉRO.
CTM: 7670163
MZ: 04
UEU: 044

AÉRO: 2987-2 F III
BAIRRO:

BAIRROS CAVALHADA E CANAQUÁ

DESENHO: Willy Paulo Machado
Desenhista - Matr. 80424
SAC - DU - SMOV

CHEFE DO SETOR: José Ricardo de Oliveira Lima
Matr. 9789,9

DATA 20 / 6 / 89

ESCALA APROXIMADA 1:1000
TIPO DE PAVIMENTO

PARALELEPIEDO	▬
PEDRA IRREGULAR	▬
ASFALTO	▬
CONCRETO	▬
ENCASCALHADO	▬
TERRENO NATURAL	▬

PREFEITURA MUNICIPAL DE PORTO ALEGRE


S. M. O. V. — S. U. P. M.
DIVISÃO DE URBANIZAÇÃO

LOGRADOURO: MASSOT, RUA CEL.

LETRA T.

FICHA Nº _____

CROQUI:

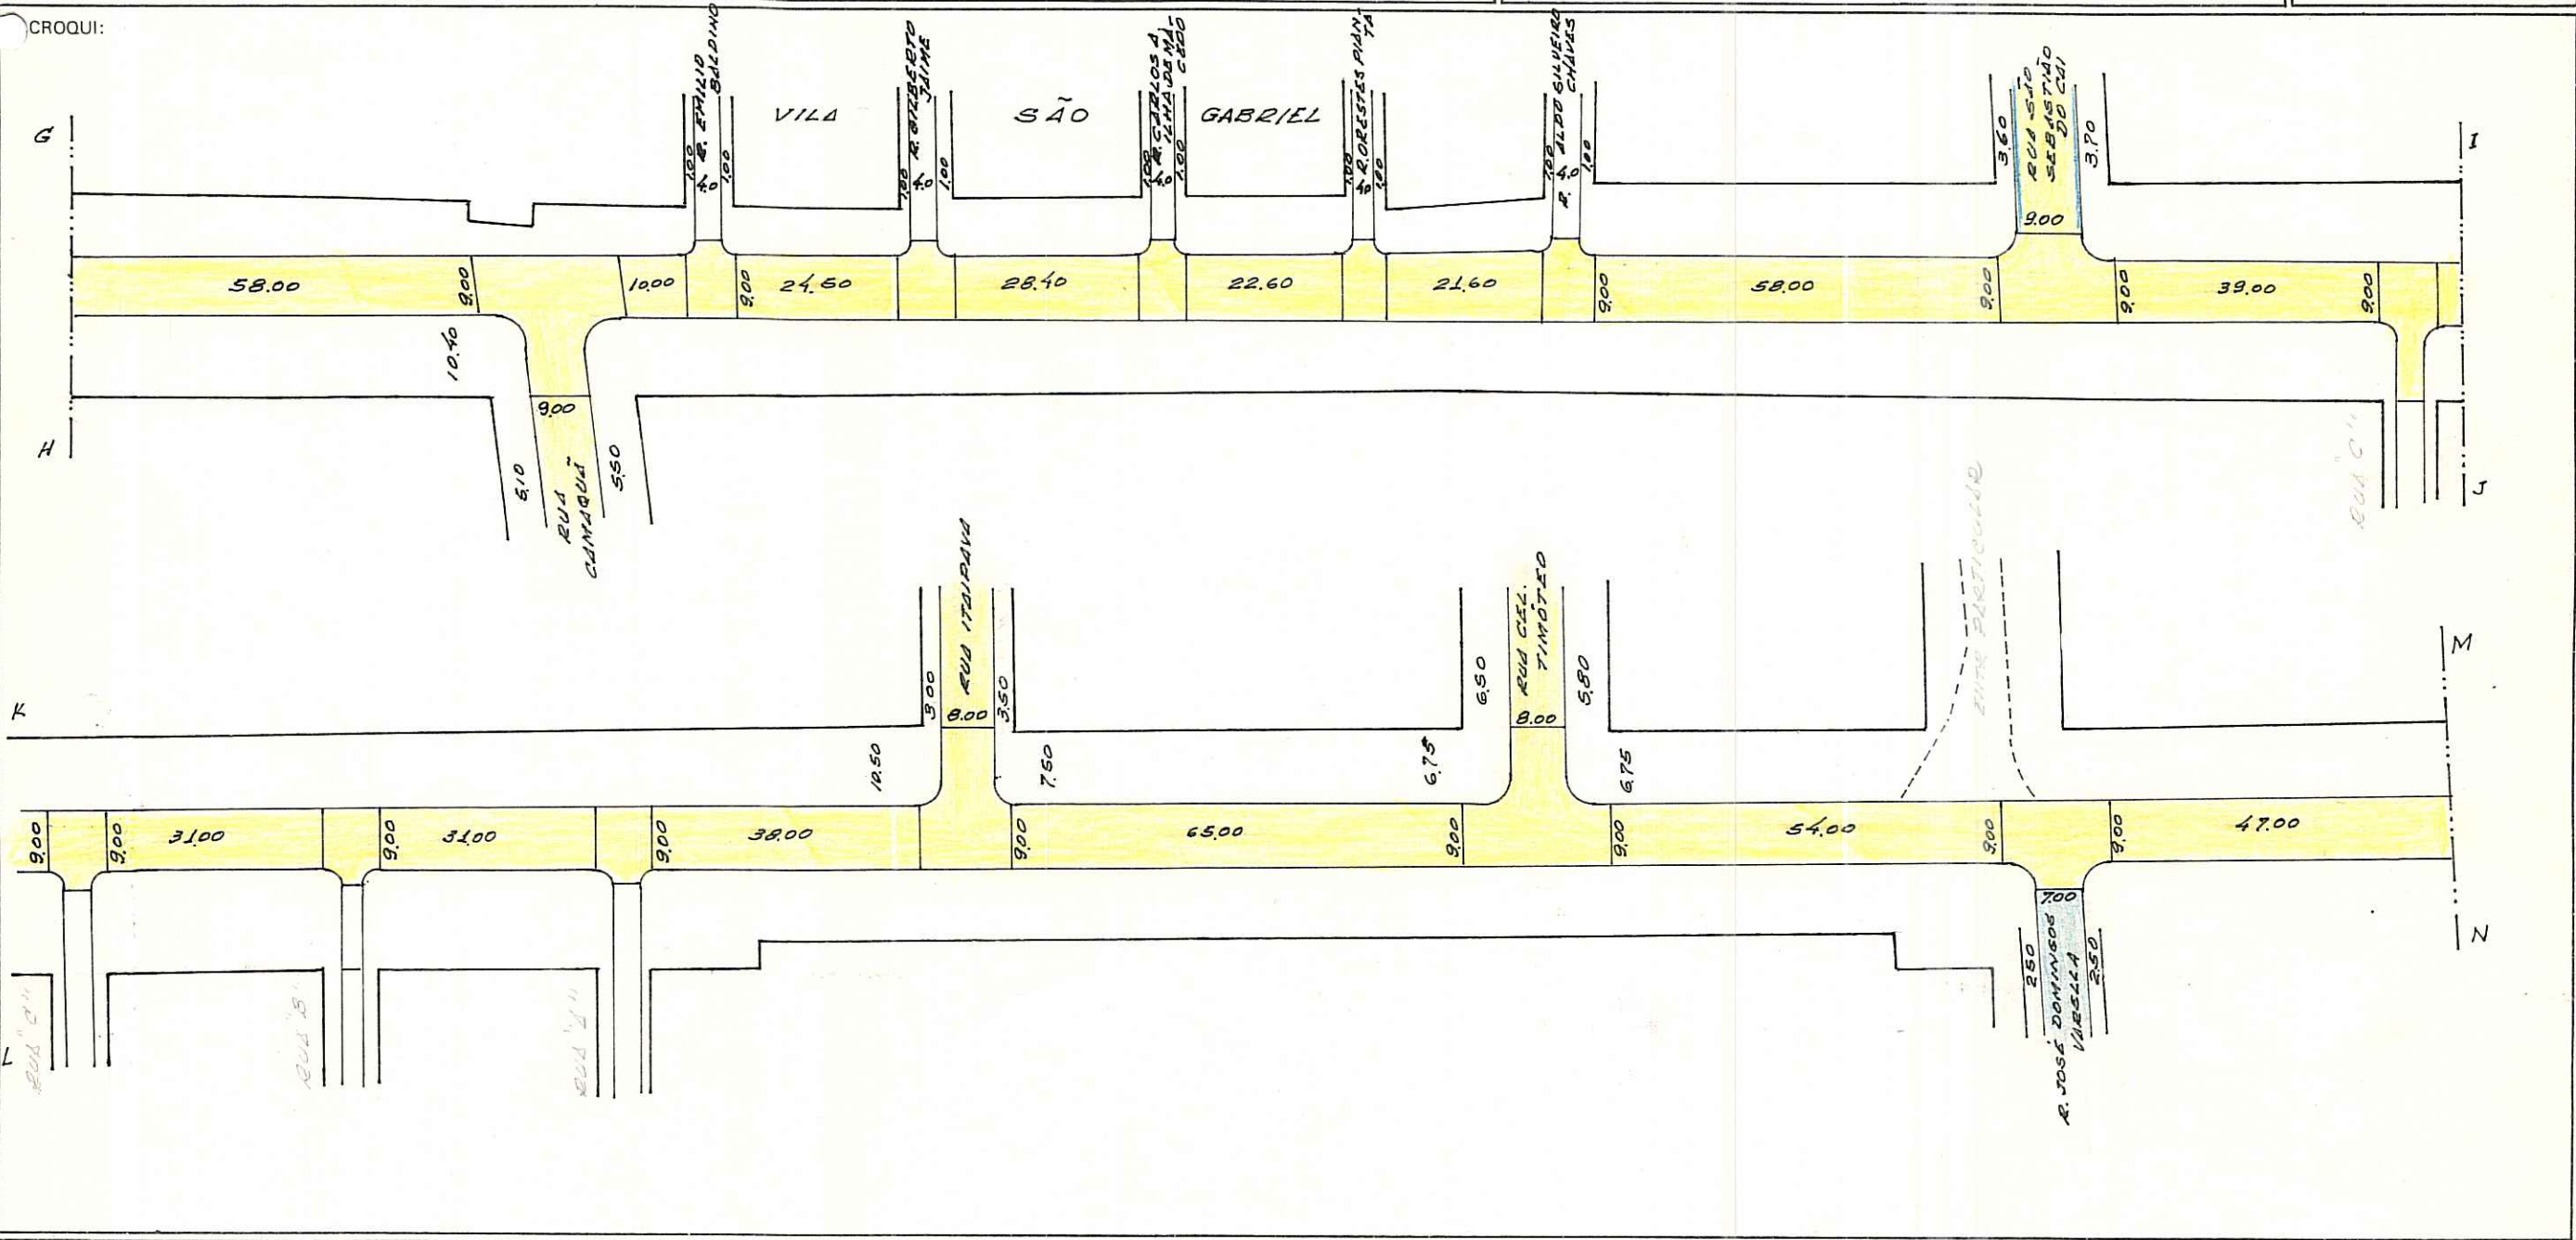

OBS: LOGRADOURO CADASTRADO.

BARRIOS CAVALHADA E CAMIQUÁ

ESCALA APROXIMADA 1:1000

TIPO DE PAVIMENTO

PARALELEPÍPEDO	
PEDRA IRREGULAR	
ASFALTO	
CONCRETO	
ENCASCALHADO	
TERRENO NATURAL	

DESENHO: Willy Paulo Machado
Desenhista - Matr. 8042,4
SAC - DU - SMOV

CHEFE DO SETOR: _____

DATA 20 / 6 / 89

PREFEITURA MUNICIPAL DE PORTO ALEGRE


S. M. O. V. — S. U. P. M.
DIVISÃO DE URBANIZAÇÃO

LOGRADOURO: MASSOT, RUA CEL.

LETRA T.

FICHA Nº _____

CROQUI:

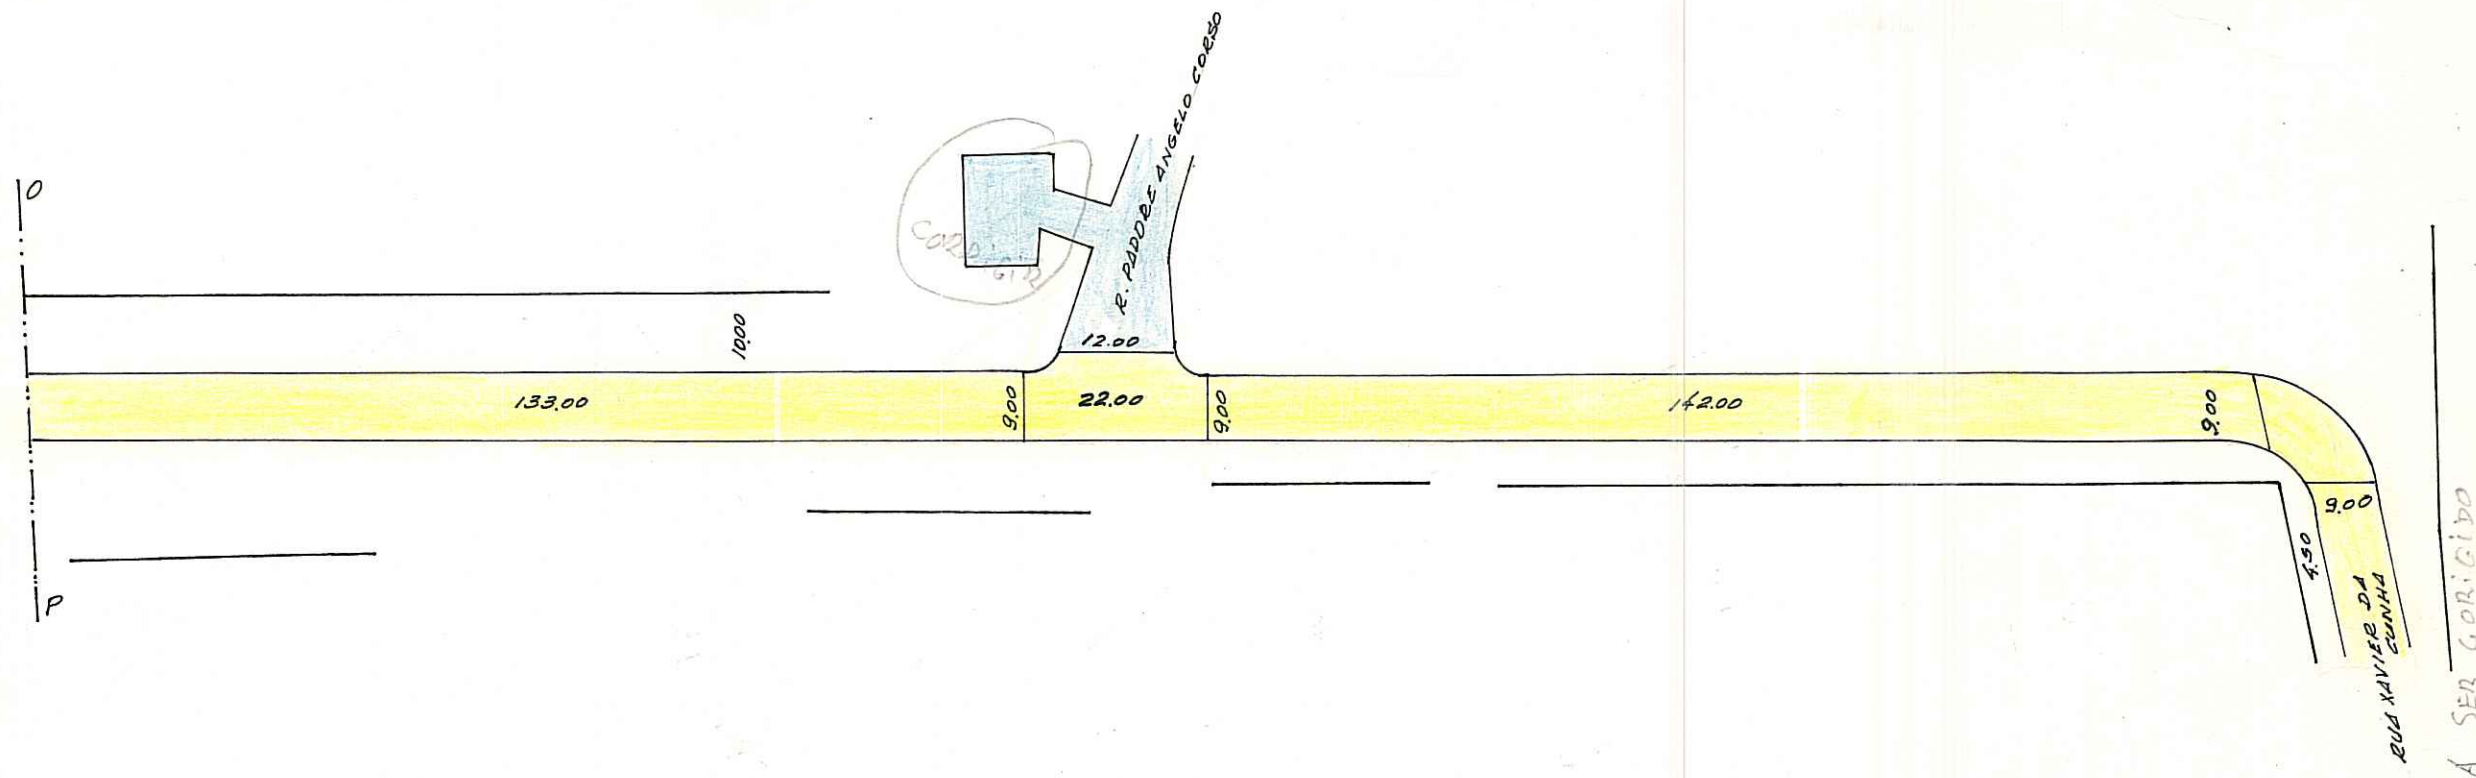

OBS: LOGRADOURO CADASTRADO.

BAIROS CAVALHADA E CAMARUÃ

ESCALA APROXIMADA 1:1000
TIPO DE PAVIMENTO

- PARALELEPÍPEDO
- PEDRA IRREGULAR
- ASFALTO
- CONCRETO
- ENCASCALHADO
- TERRENO NATURAL

DESENHO: Willy Paulo Machado *WPM*
Desenhista - Matr. 8842,4
SAC - DU - SMOV

CHEFE DO SETOR: _____
Município de Porto Alegre

DATA 20 / 6 / 89