


CROQUIS

CAMAQUÃ RUA

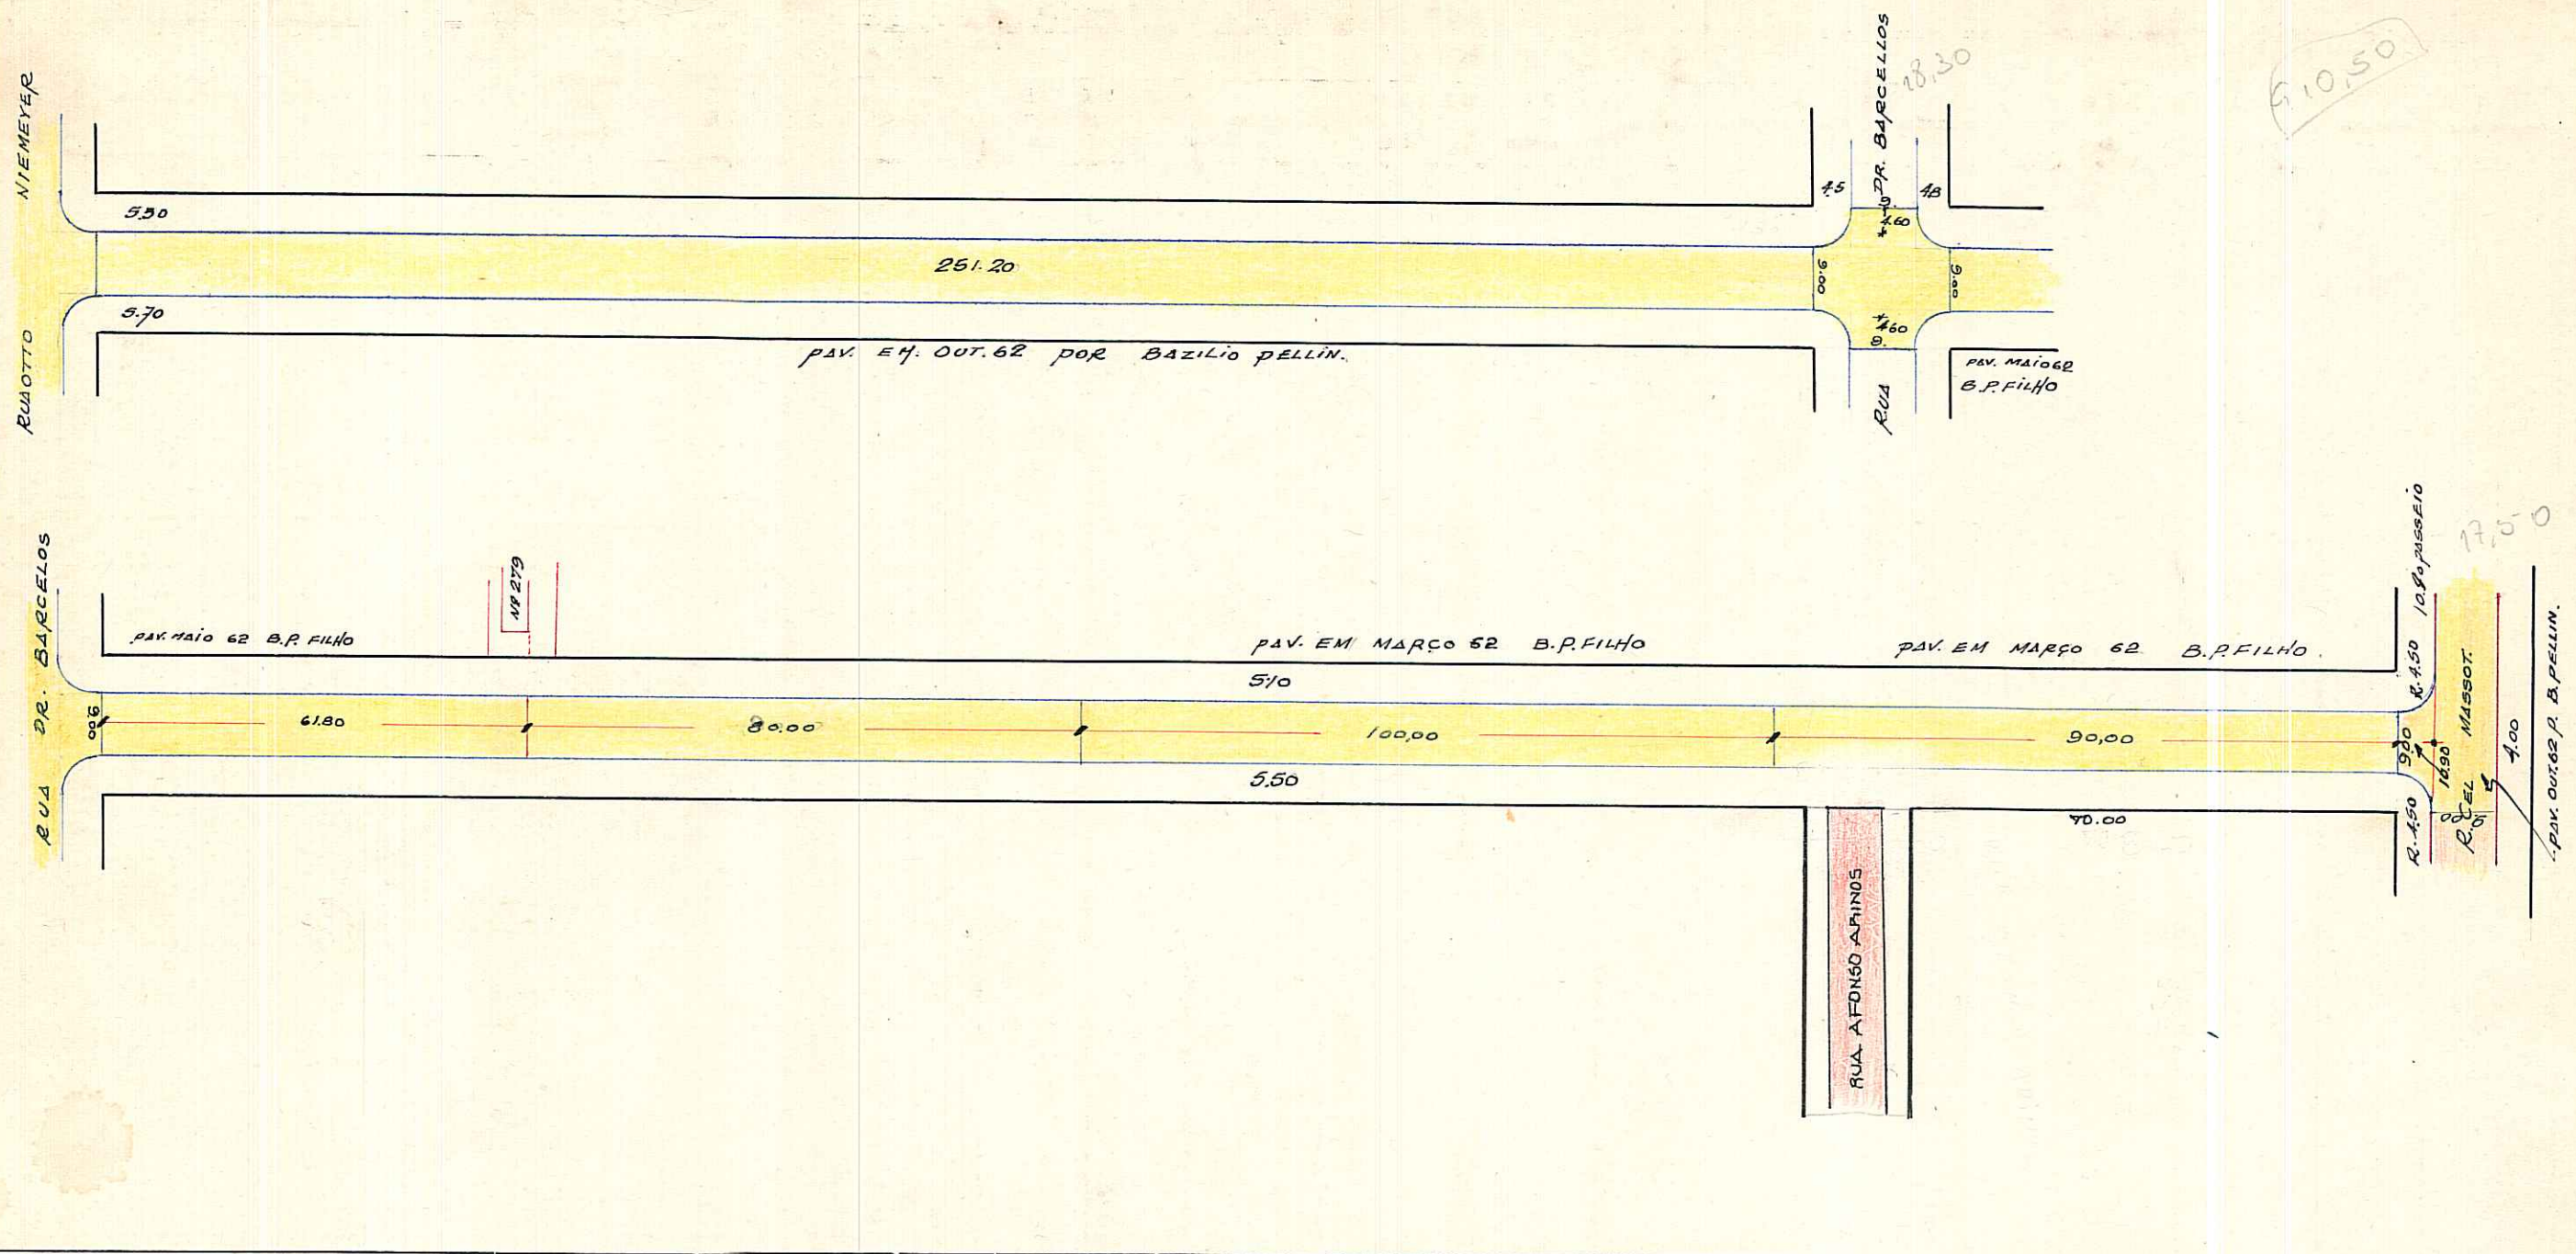

OBSERVAÇÕES:

Pode receber construção em toda extensão (Rua Pereira Neto e Rua Cel. Massot)

ESCALA APROXIMADA 1: 1.000

| | |
|-----------------|--|
| PARALELEPIPEDO | |
| PEDRA IRREGULAR | |
| ASFALTO | |
| CONCRETO | |
| ENCASCALHADO | |
| TERRENO NATURAL | |

S.E.L.P.
J. DONARIO





QUIS

CAMAQUÃ — RUA

REVISADO EM 28.04.04 *Rivalto*

Digitizada em 28/04/08 - *Raguel*

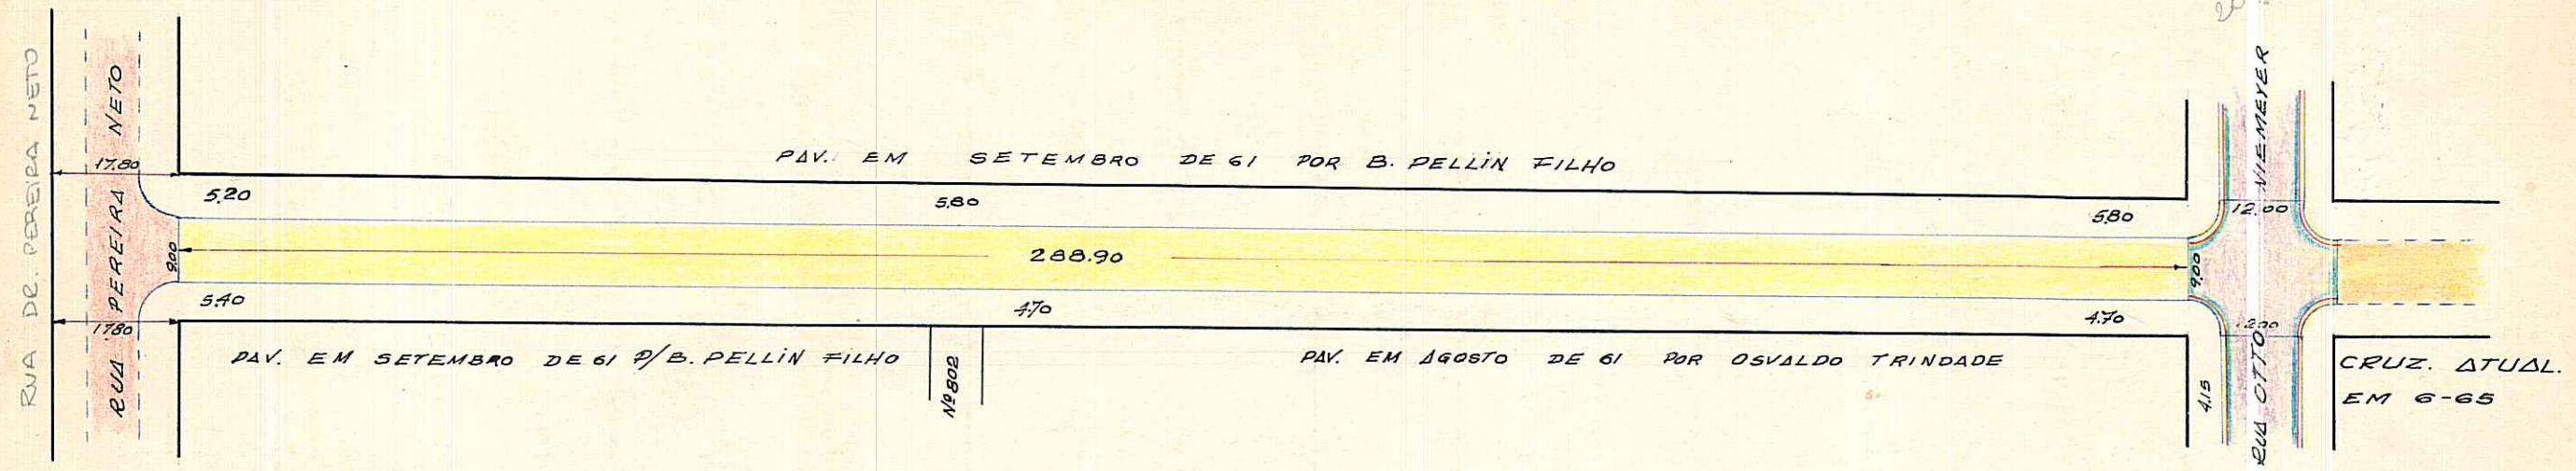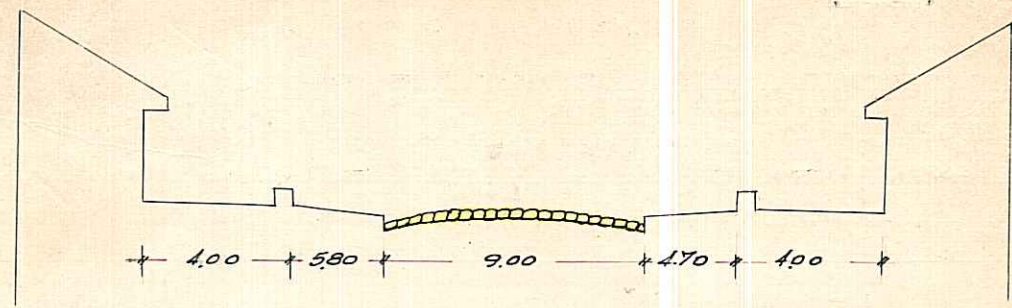

CTM: 7670185
MZ: 04
UEU: 046
MC: 2987-2F 10, 2F III

Handwritten signature

ESCALA 1:1000

- PARAL.
- ASFALTO
- IRREGULAR
- ESCALSADA

TJONARIO

OBSERVAÇÕES: