


# CROQUIS

AFONSO ARINOS RUA

AERO OK!

DIGITIZADA EM 26.11.03  
REVISAO EM 27.11.03

*Rivatto*

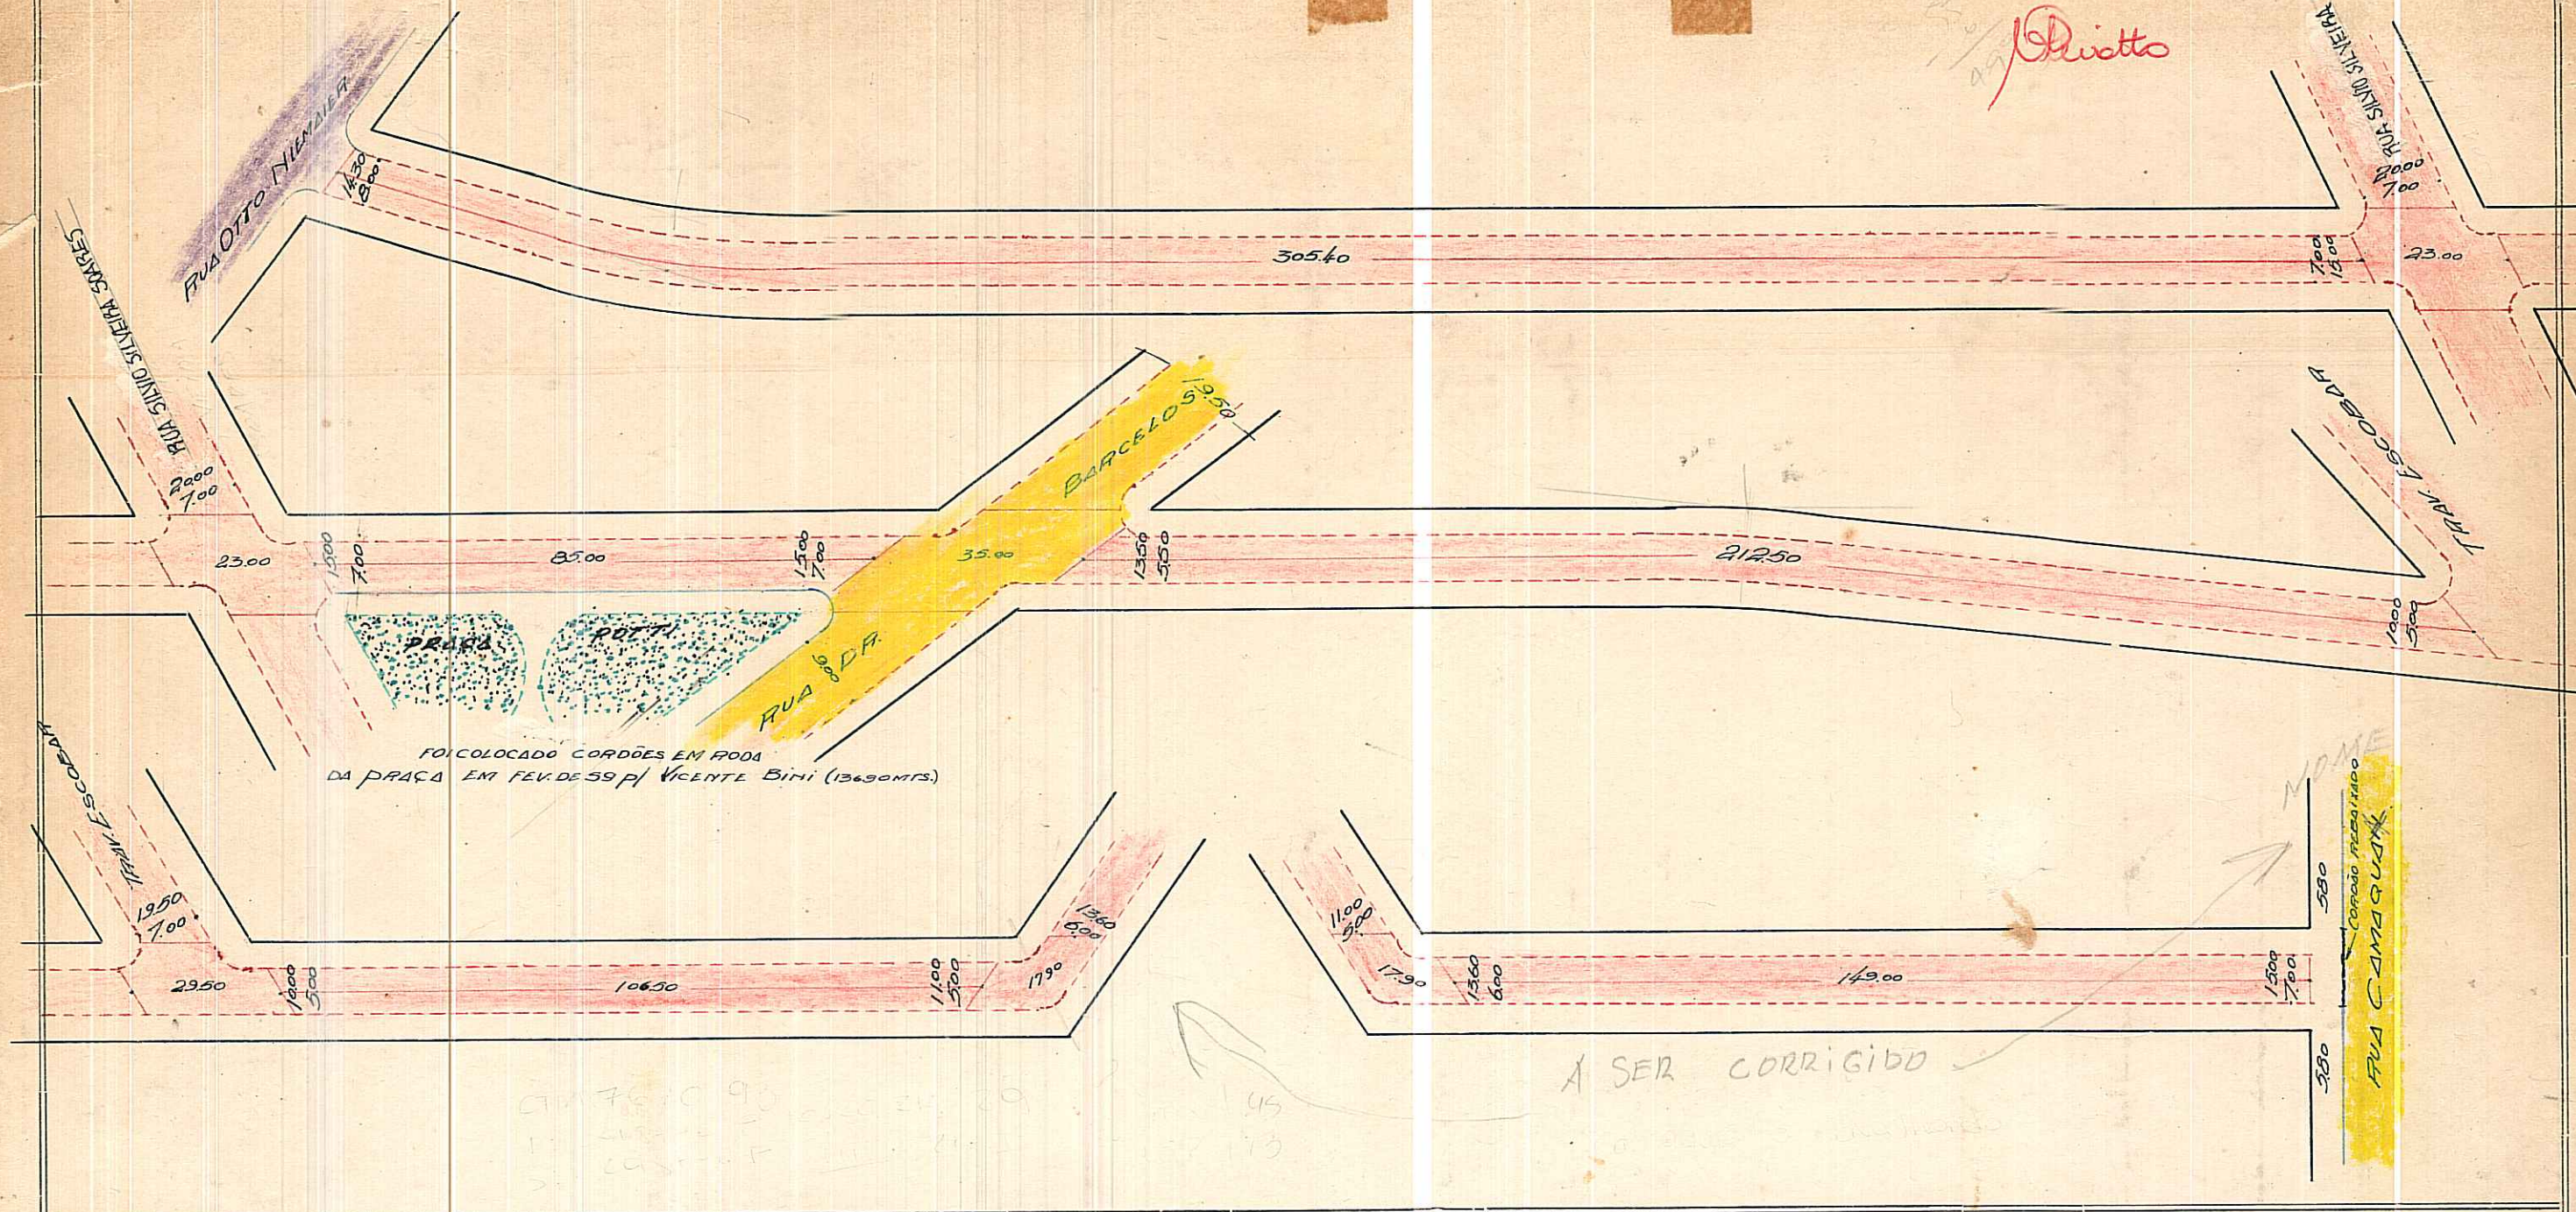

### OBSERVAÇÕES:

P de receber construção em toda a extensão

AEROS: 1:1000 - 2987-2 F I O / 20 2K 29 MZ 04  
1:5000 - 2987-2 F III 2K I UEU 046  
CTM: 7670193

BAIRRO: CAMAQUÃ E CAVALHADA

ESCALA APROXIMADA 1: 1.000

PARALELEPIPEDO	
PEDRA IRREGULAR	
ASFALTO	
CONCRETO	
ENGASCALHADO	
TERRENO NATURAL	

S.E.L.P.



QUADRAS						CRUZAMENTOS						EXECUTADO			DATA DE ENTREGA AO TRÂNSITO	OBSERVAÇÕES
N.os	COMPRIM.to	LARGURA	PAVIMENTO		CORDÕES	N.os	COMPR.to	LARGURA	PAVIMENTO		CORDÕES	DATA DE		EMPREITEIRO		
			ESPÉCIE	ÁREA					ESPÉCIE	ÁREA		INÍCIO	FIM			
TOTAL			ENCASC.do . . .			TOTAL			ENCASC.do . . .			OBSERVAÇÕES: Zona: Tristesa				
			P. IRREG. . . . .						P. IRREG. . . . .							
			EST. MAT. . . . .						EST. MAT. . . . .							
			PARALEL. . . . .						PARALEL. . . . .							
			CONCRETO . . . .						CONCRETO . . . .							
			ASFALTO . . . . .						ASFALTO . . . . .							