

Revisado 12


FICHA Nº 418
PASTA Nº

CONTROLE DE LOGRADOUROS

Patricia 17.10.06

LOGRADOURO NARA HELOISA COSTA GONÇALVES (ANTIGO BECO "I" - VL. SÃO MARTIM)

LEI DE DENOMINAÇÃO LEI Nº 10.124 DE 26/12/2006.

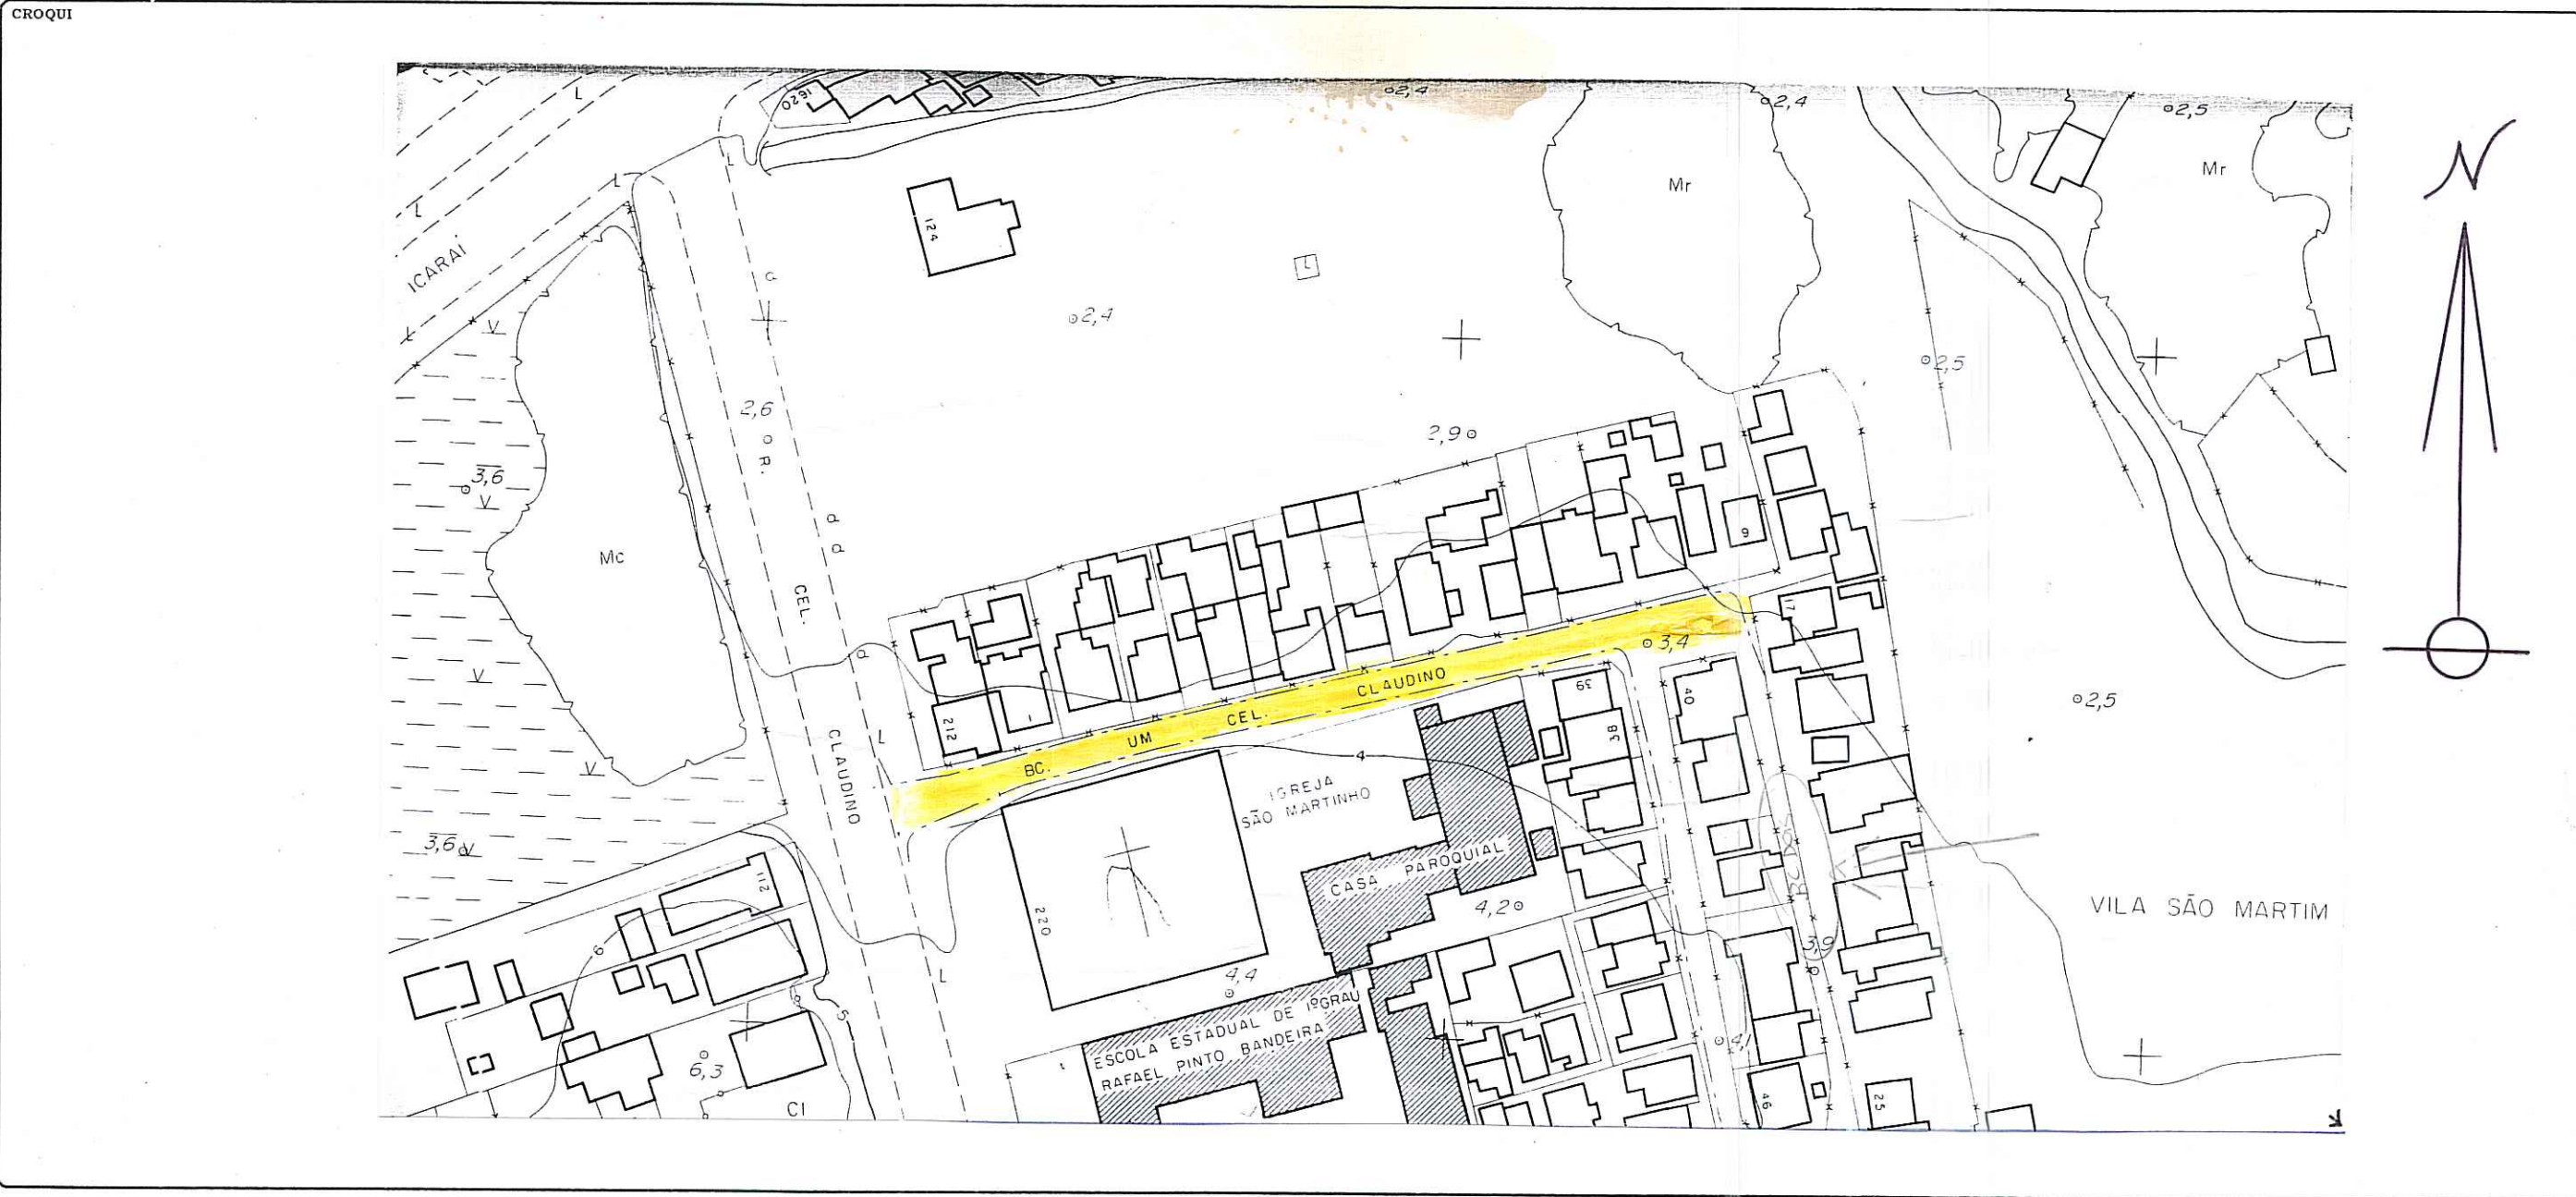

OBSERVAÇÕES LOGRADOURO NÃO CADASTRADO

CTM 7670227	MAPA CADASTRAL 2987-2 F III
DIVISÃO TERRITORIAL MZ / UEU 04 / 046	
ESCALA 1:1000	BAIRRO CRISTAL

DATA 31/01/06	DESENHO CLÁUDIO RENAN	CHEFE DO SETOR José Ricardo [Signature]
---------------	-----------------------	---

PM - CIP - URAI
Tel. 9759.2