

REVISADO EM 21.06.04 *J. Ruatto*

ISA DIGITALIZADA EM 21/06/04

PREFEITURA MUNICIPAL DE PORTO ALEGRE

S. M. O. V. — S. U. P. M.
DIVISÃO DE URBANIZAÇÃO

LOGRADOURO: **CIDADE DE NATAL - RUA**


LETRA T.

ANTIGA RUA S/NOME - LEI Nº 6214/88

FICHA Nº _____

CROQUI:

DENOMINADA DE ACORDO COM A LEI COMP. Nº 137/86.

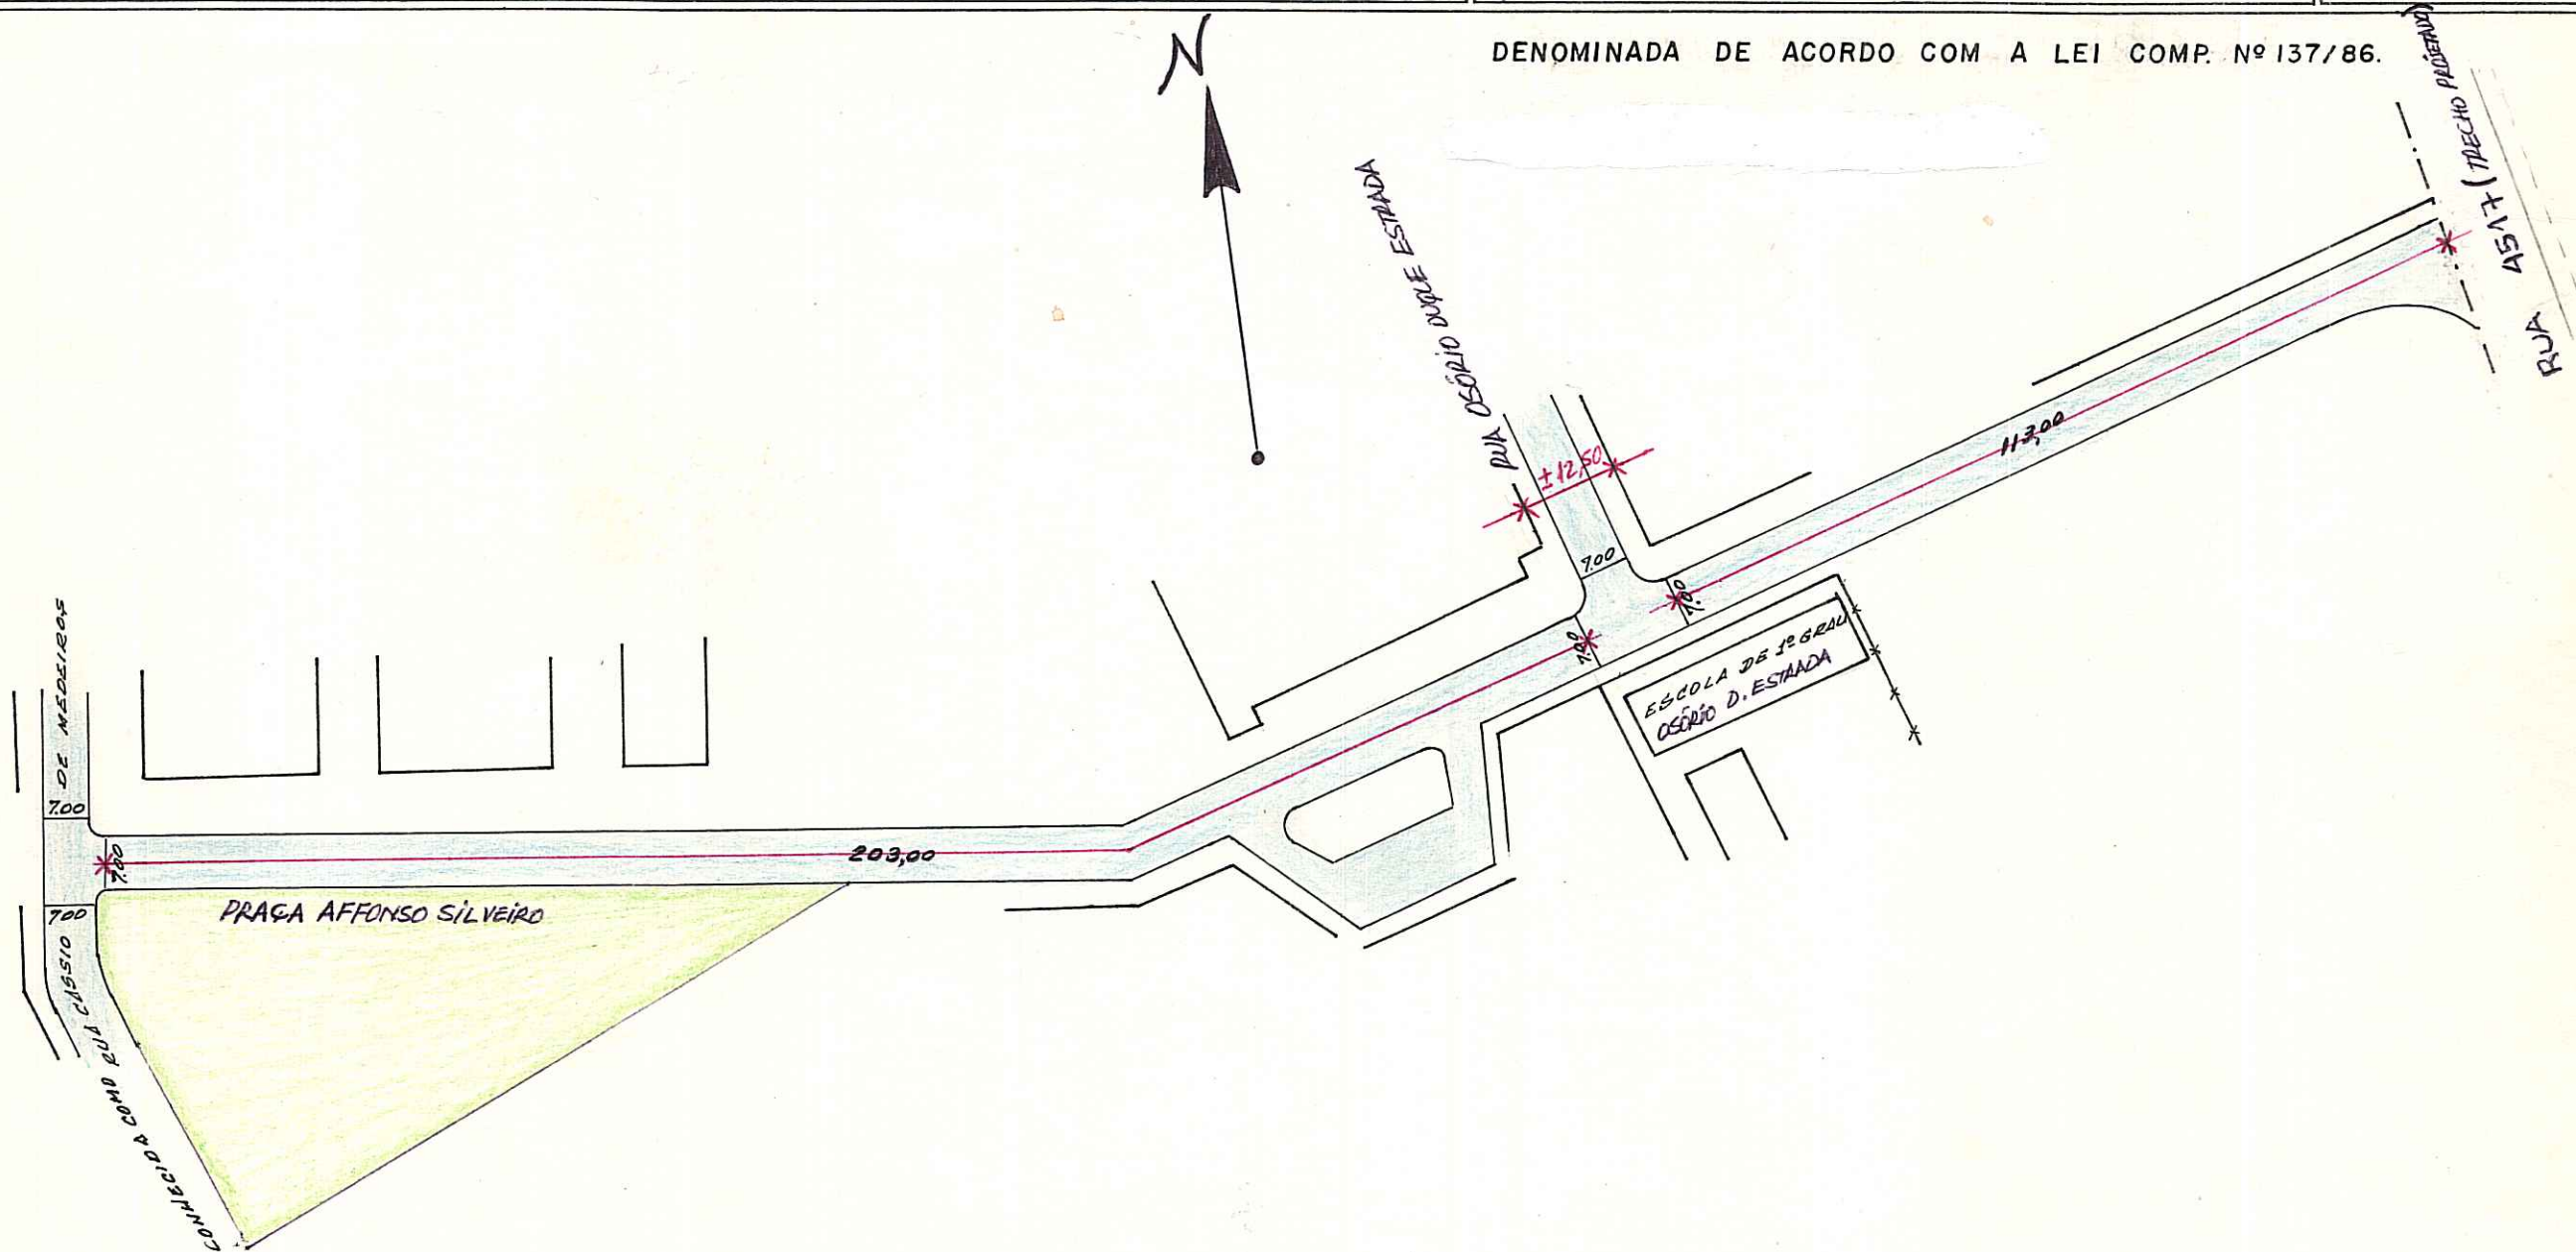

2-K-I

MZ = 04

UEU = 044

CTM = 7670235

AERD: 2987-2 KI

OBS: Logradouro PÚBLICO CADASTRADO P/LEI 4399/77
EM 11/10/2004 - PROCESSO Nº: 02.073216.04.6

- EXTENSÃO APROXIMADA: 328,50m
- LARGURA MÉDIA DA VIA: 10,00m

BAIRRO: CAMAQUÃ E TRISTEZA

ESCALA APROXIMADA 1:1000
TIPO DE PAVIMENTO

PARALELEPÍPEDO	
PEDRA IRREGULAR	
ASFALTO	
CONCRETO	
ENCASCALHADO	
TERRENO NATURAL	

DESENHO: Willy Paulo Machado
Desenhista - Matr. 80424
SAC - DU - SMOV

CHEFE DO SETOR: João Ricardo M. Lima

DATA 20 / 10 / 87