

REVISADO EM 19.03.05 *Revotto*

Digitalizado em 24/06/05 Riana

PREFEITURA MUNICIPAL DE PORTO ALEGRE


S. M. O. V. — S. U. P. M.
DIVISÃO DE URBANIZAÇÃO

LOGRADOURO: DIVISA - AV

LETRA _____

FICHA Nº _____

CROQUI:

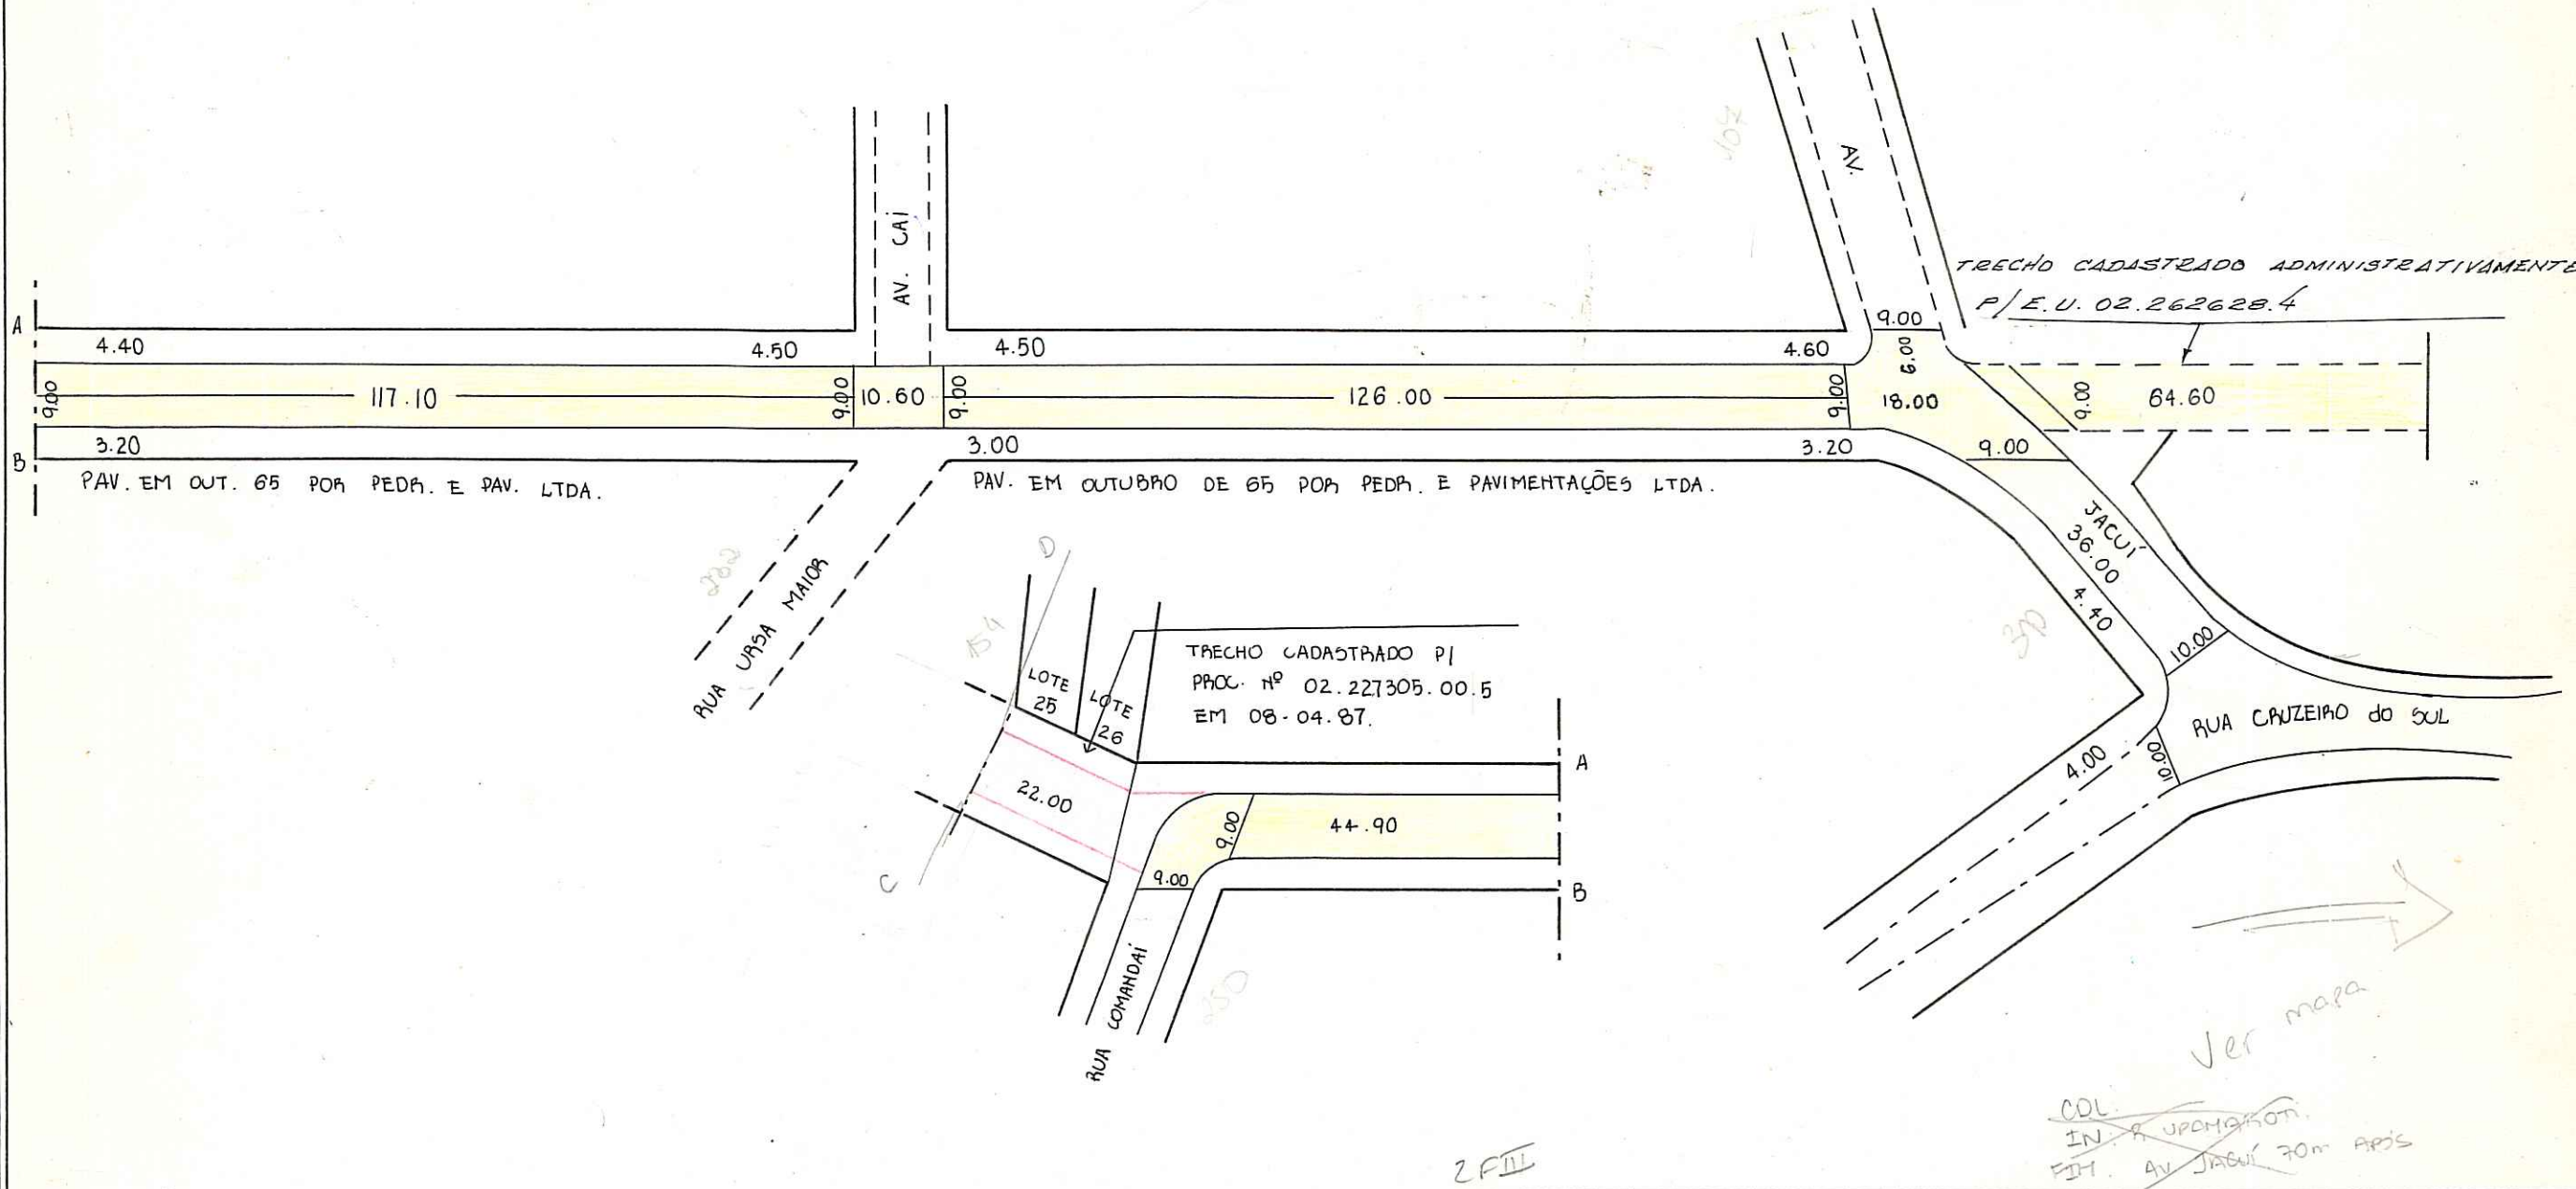

OBS: NADA TEMOS A OPÔR QUANTO A RUA.
ENTRE 64.60 ANTES DA AV. JACUI E 22.00m ALEM DA RUA. COMANDAI.

CTM = 7671019


DESENHO: Cristiane A. TOTTI

CHEFE DO SETOR: _____

DATA 31 / 07 / 92

_____	ESCALA APROXIMADA 1:1000
_____	TIPO DE PAVIMENTO
_____	PARALELEPÍPEDO
_____	PEDRA IRREGULAR
_____	ASFALTO
_____	CONCRETO
_____	ENCASCALHADO
_____	TERRENO NATURAL

Ver fiche (HVF)
alterar. D.F.M.

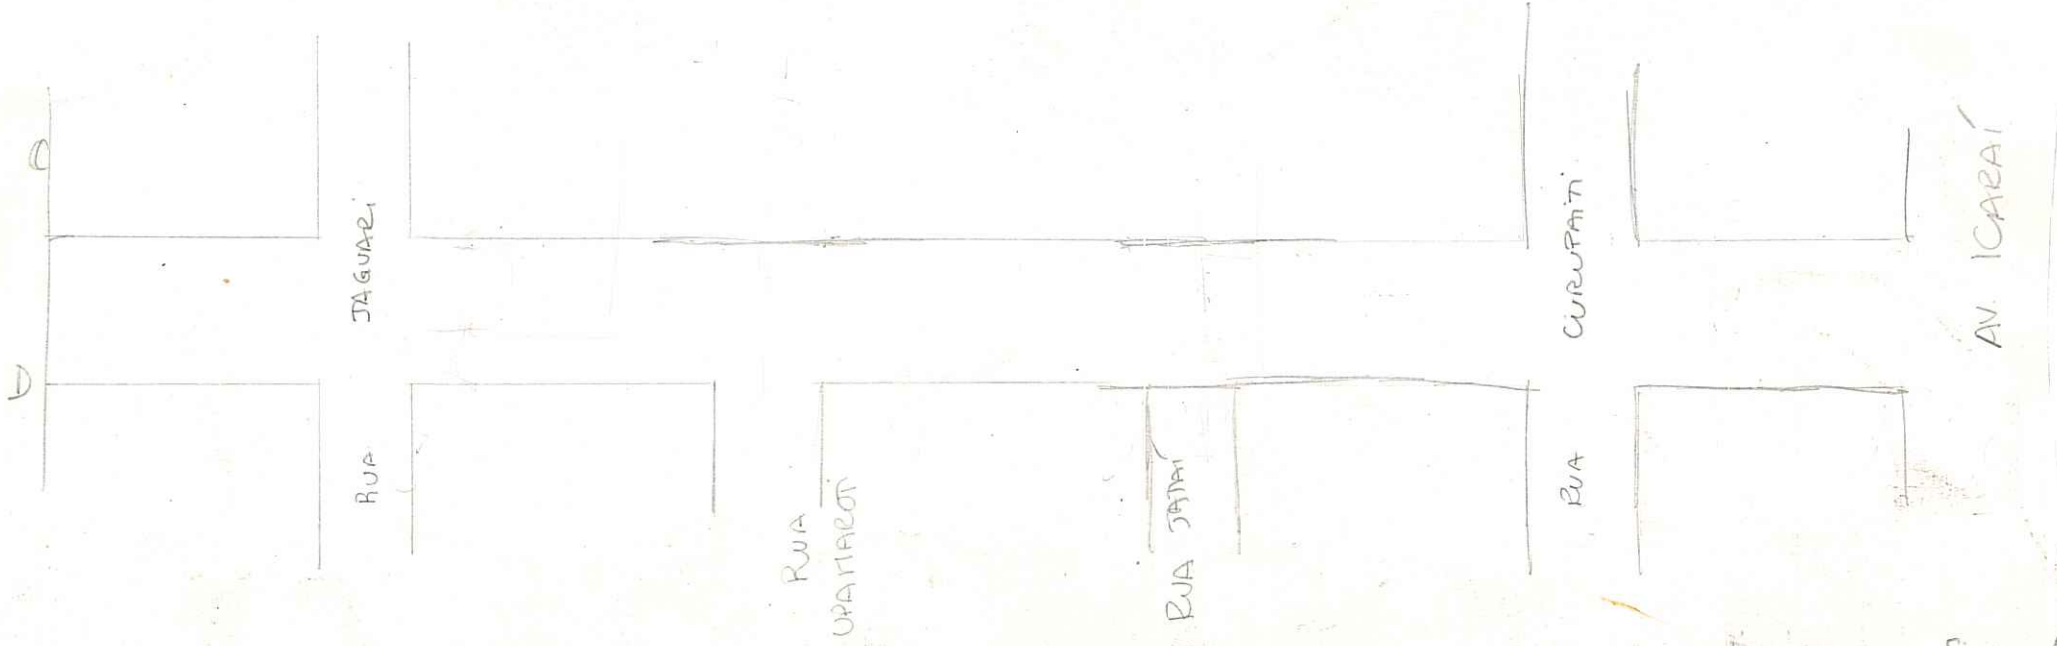

R.M. AV. JACUI, 65m DEPOIS